

Легенда:

- ОБУХВАТ УРБАНИСТИЧКОГ ПРОЈЕКТА
- ГРАНИЦА КАТАСТАРСКИХ ПАРЦЕЛА
- ЕЛЕКТРОЕНЕРГЕТСКИ ВОД
- РЕГУЛАЦИОНА ЛИНИЈА ПО ПГР-у
- ГРАЂЕВИНСКА ЛИНИЈА ПО ПГР-у
- КОЛОВОЗ
- ДЕЗИНФ. БАРИЈЕРА
- ПРЕДМЕТНИ ОБЈЕКАТ
- ПЕШАЧКА ПОВРШИНА
- ЗЕЛЕНА ПОВРШИНА 4706М2
- КОЛСКИ ПРИЛАЗ ОБЈЕКТУ
- УЛАЗ У ОБЈЕКАТ
- САОБРАЋАЈНИЦЕ
- МОНТАЖНИ СИЛОС ЗА ХРАНУ
- СЕПТИЧКА ЈАМА





Друштво за консалтинг, промет и услуге Subić company d.o.o.		УРБАНИСТИЧКИ ПРОЈЕКАТ ЗА ИЗГРАДЊУ НА К.П.БР.2347, 2410/4 И 4450 У КО ДОЊИ ДОБРИЋ		
тел.+381 15 892 292 email zikosubic@gmail.com ул.Ивана Горана Ковачића 5, 15300 Лозница, Србија mb. 07850778 пиб. 102325639 тек.рачун 330-14000606-47				
одговорни урбаниста	Жико Субић, дипл.инж.арх.			
обработилац	Дијана Томић, дипл.инж.арх.			
наручилац	"CAERUS GLOBAL GROUP" DONJI DOBRIĆ			
назив листа	ПЛАН НАМЕНЕ		размера	1:1400
	Ев.број	1/у	датум	ЈАНУАР.2023
			број листа	3/1

KARTOGRAFSKO TOPOGRAFSKI PLAN

REPUBLIKA SRBIJA
K.O.DOWI DOBRI]

K.P.234

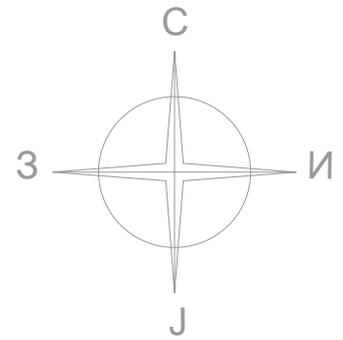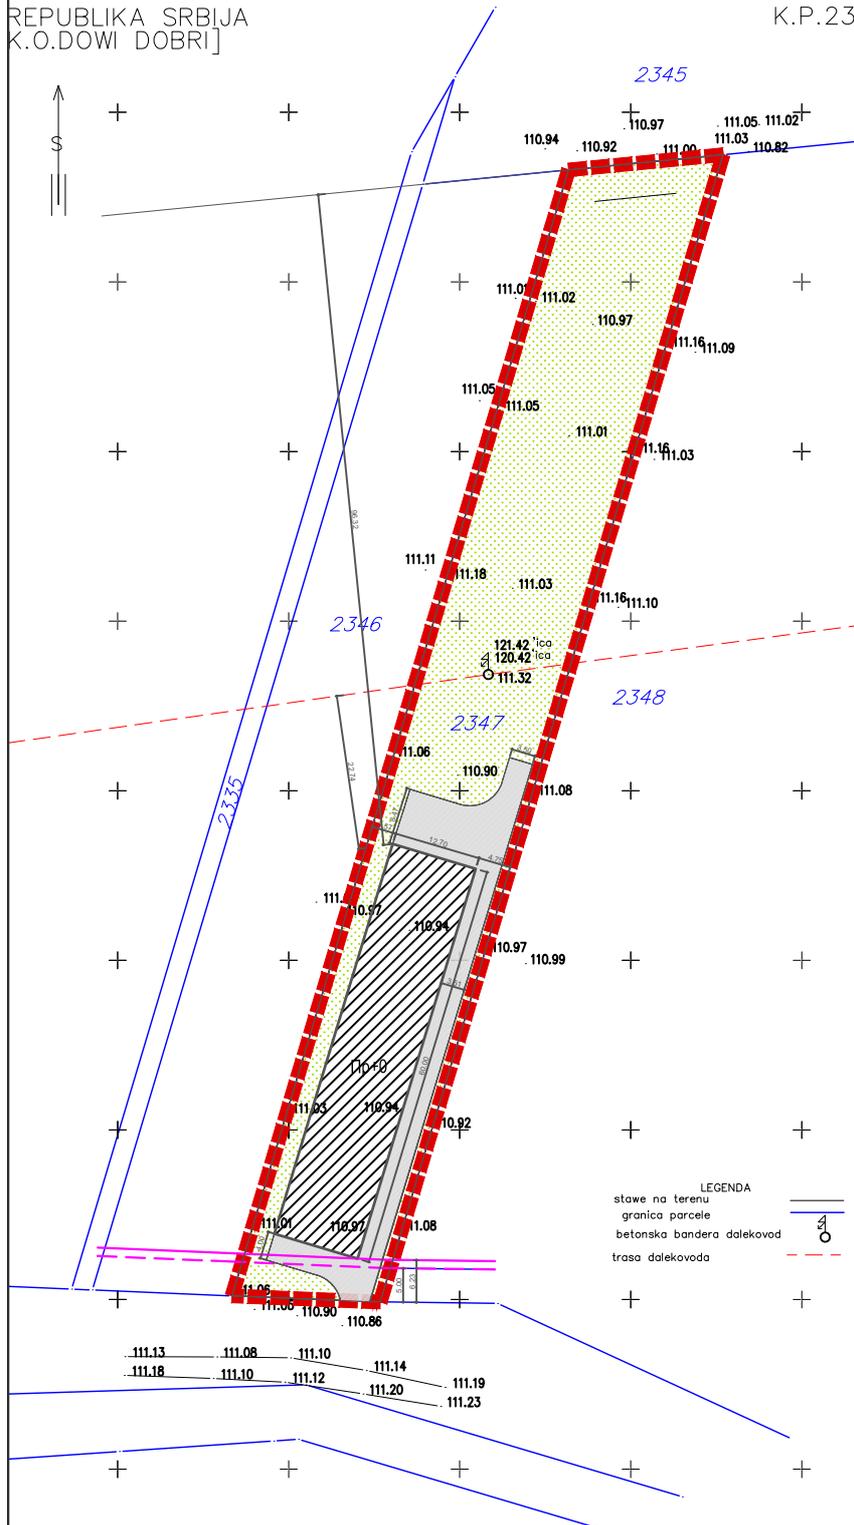

Легенда:

- ОБУХВАТ УРБАН. ПРОЈЕКТА
- ГРАНИЦА КАТАСТАРСКИХ ПАРЦЕЛА
- ЕЛЕКТРОЕНЕРГЕТСКИ ВОД
- РЕГУЛАЦИОНА ЛИНИЈА ПО ПГР-у
- ГРАЂЕВИНСКА ЛИНИЈА ПО ПГР-у
- ОСТВАРЕНА ГРАЂЕВИНСКА ЛИНИЈА
- КОЛОВОЗ
- ДЕЗИНФ. БАРИЈЕРА
- ПРЕДМЕТНИ ОБЈЕКАТ
- ПЕШАЧКА ПОВРШИНА
- ЗЕЛЕНА ПОВРШИНА 4706М2
- КОЛСКИ ПРИЛАЗ ОБЈЕКТУ
- УЛАЗ У ОБЈЕКАТ
- САОБРАЋАЈНИЦЕ

LEGENDA
stave na terenu
granica parcele
betonska bandera dalekovod
trasa dalekovoda



Друштво за консалтинг, промет и услуге

Subić company d.o.o.



тел. +381 15 892 292 email zikosubic@gmail.com ул. Ивана Горана Ковачића 5,
15300 Лозница, Србија mb. 07850778 пиб. 102325639 тек. рачун 330-14000606-47

одговорни урбаниста	Жико Субић, дипл. инж. арх.
обрадио	Дијана Томић, дипл. инж. арх.

**УРБАНИСТИЧКИ ПРОЈЕКАТ
ЗА ИЗГРАДЊУ НА
К.П.БР.2347, 2410/4 И 4450 У
КО ДОЊИ ДОБРИЋ**

наручилац **"CAERUS GLOBAL GROUP" DONJI DOBRIĆ**

назив листа	ПЛАН НАМЕНЕ				размера	1:1400
	Ев. број	1/у	датум	ЈАНУАР.2023	број листа	3/2

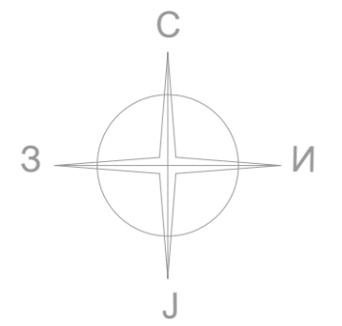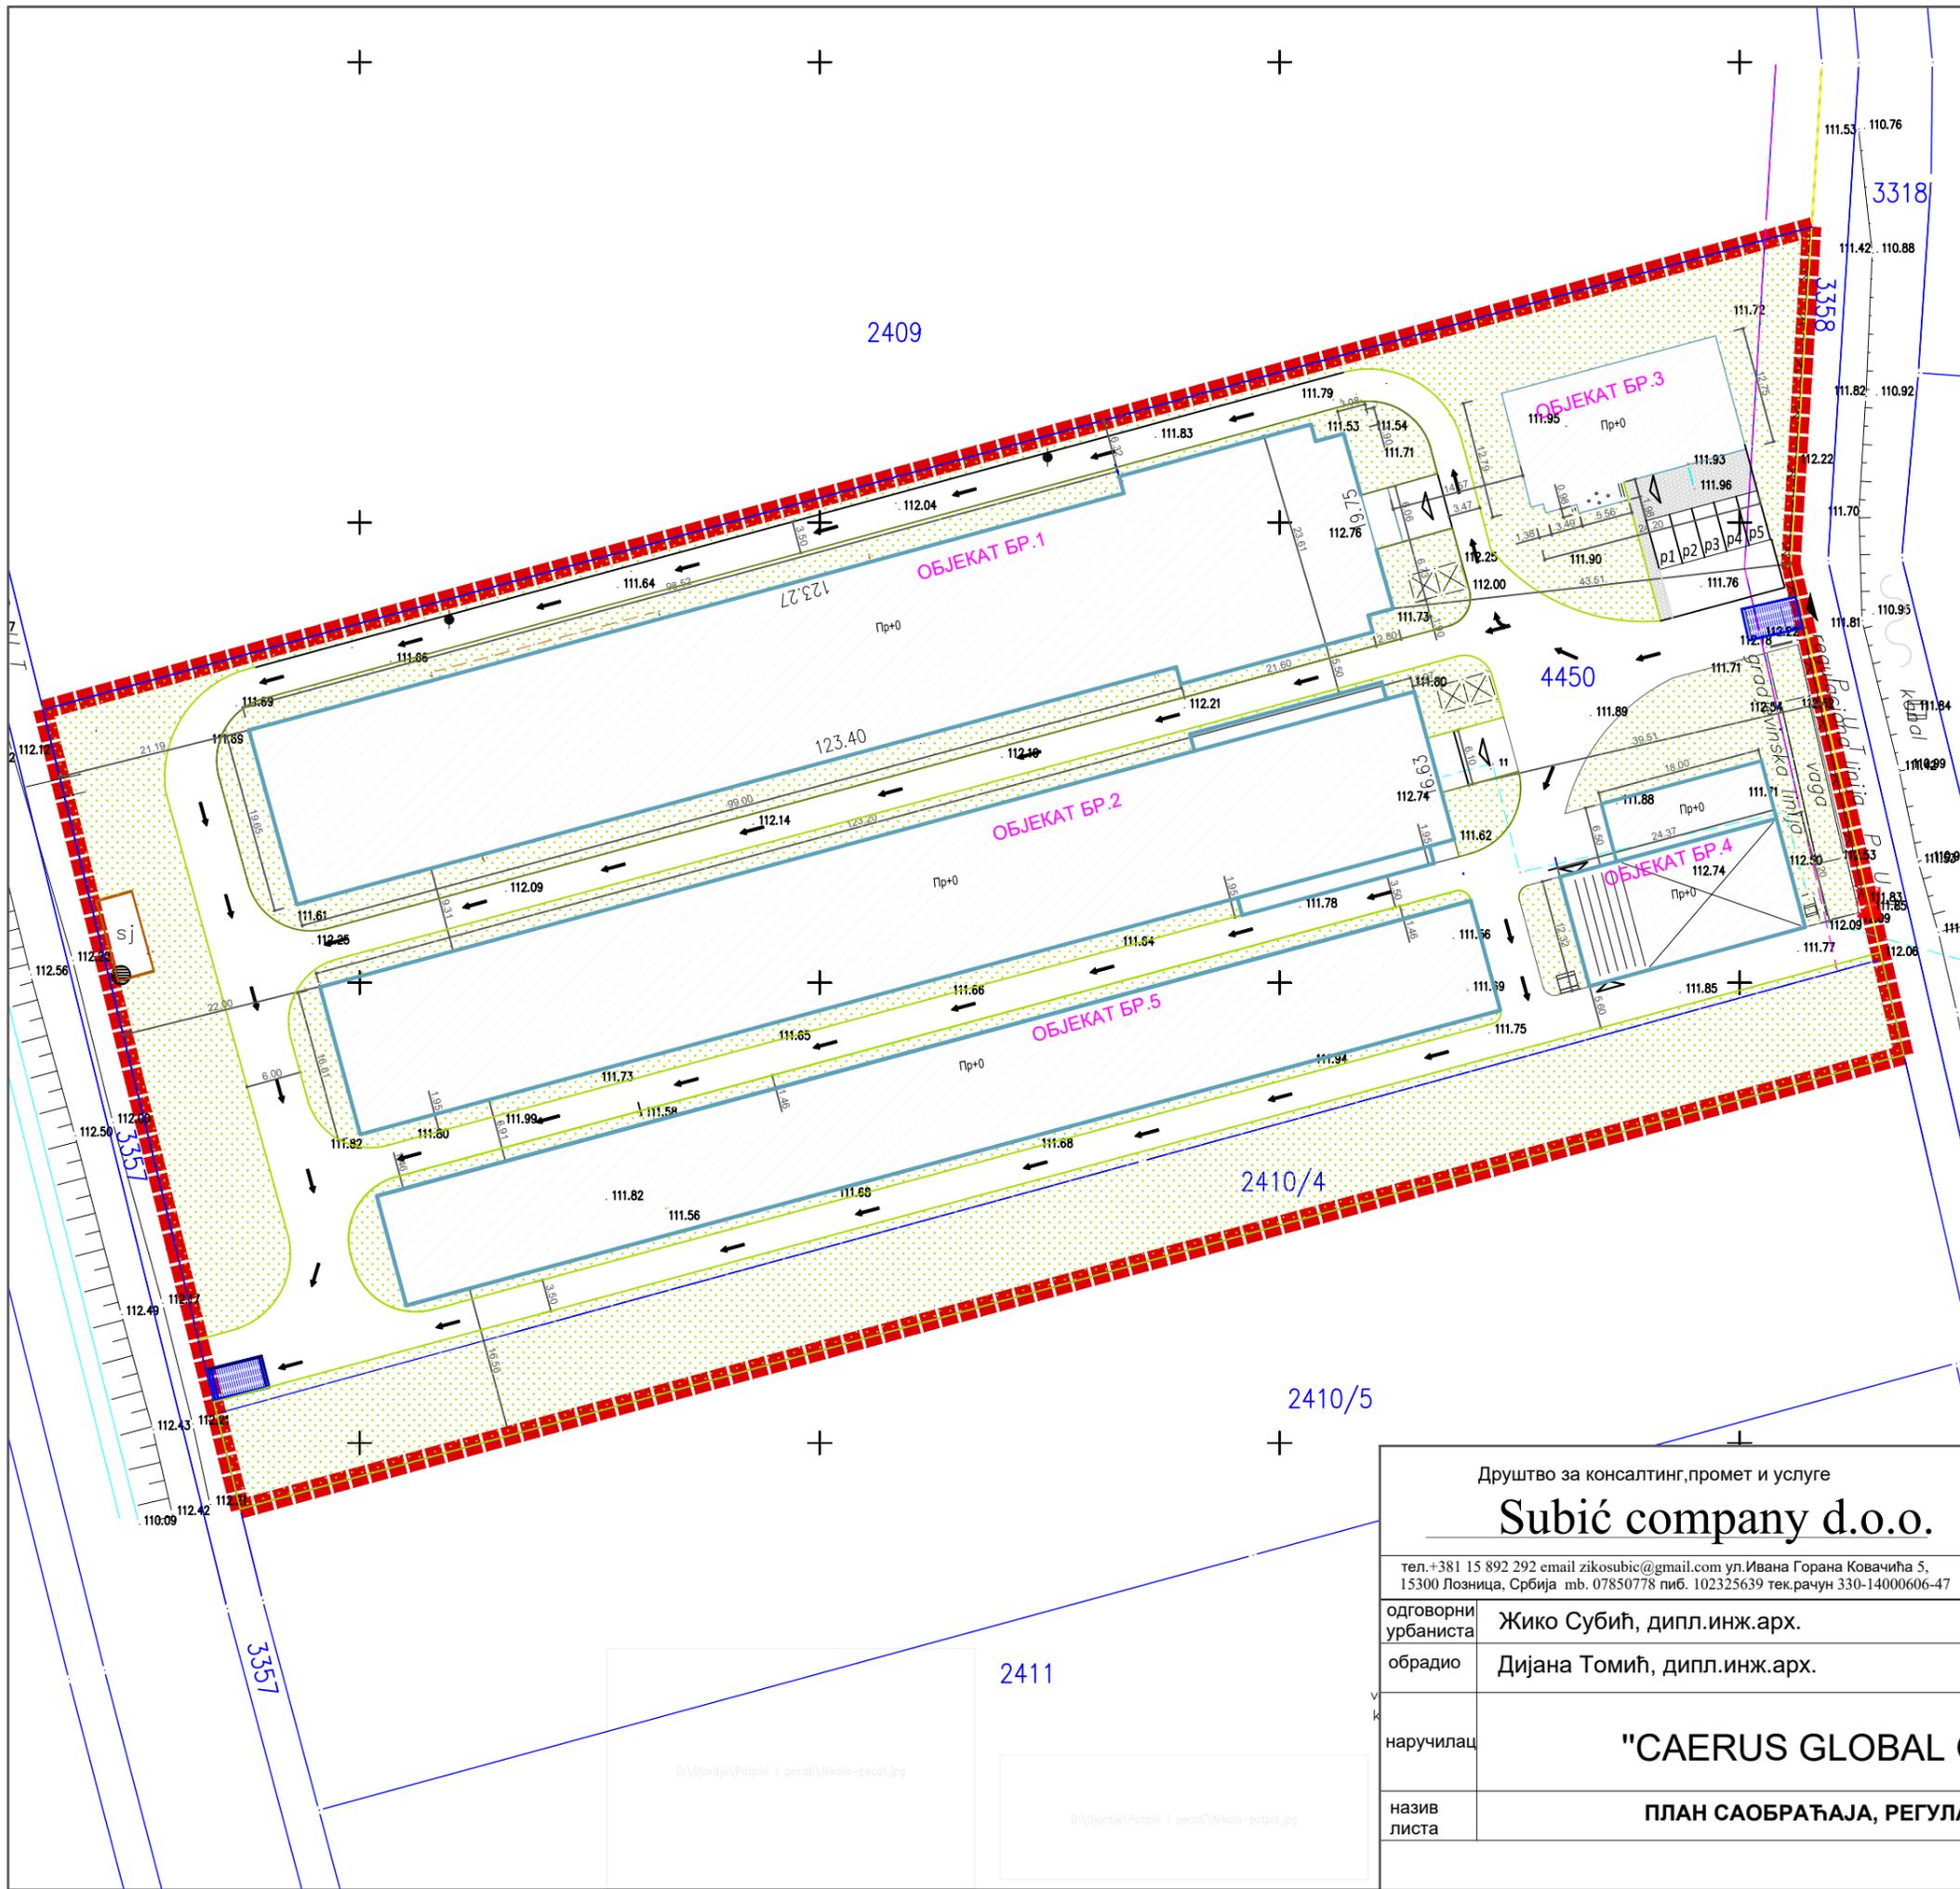

Легенда:

- ОБУХВАТ УРБАНИСТИЧКОГ ПРОЈЕКТА
- ГРАНИЦА КАТАСТАРСКИХ ПАРЦЕЛА
- ЕЛЕКТРОЕНЕРГЕТСКИ ВОД
- РЕГУЛАЦИОНА ЛИНИЈА ПО ПГР-у
- ГРАЂЕВИНСКА ЛИНИЈА ПО ПГР-у
- КОЛОВОЗ
- ДЕЗИНФ. БАРИЈЕРА
- ПРЕДМЕТНИ ОБЈЕКАТ
- ПЕШАЧКА ПОВРШИНА
- ЗЕЛЕНА ПОВРШИНА 4706М2
- КОЛСКИ ПРИЛАЗ ОБЈЕКТУ
- УЛАЗ У ОБЈЕКАТ
- САОБРАЋАЈНИЦЕ
- МОНТАЖНИ СИЛОС ЗА ХРАНУ
- СЕПТИЧКА ЈАМА



Друштво за консалтинг, промет и услуге
Subić company d.o.o.

тел. +381 15 892 292 email zikosubic@gmail.com ул. Ивана Горана Ковачића 5,
 15300 Лозница, Србија тб. 07850778 пиб. 102325639 тек. рачун 330-14000606-47



одговорни урбаниста **Жико Субић, дипл. инж. арх.**
 обрадио **Дијана Томић, дипл. инж. арх.**

наручилац **"CAERUS GLOBAL GROUP" DONJI DOBRIĆ**

назив листа **ПЛАН САОБРАЋАЈА, РЕГУЛАЦИЈЕ И НИВЕЛАЦИЈЕ**

**УРБАНИСТИЧКИ ПРОЈЕКАТ
 ЗА ИЗГРАДЊУ НА
 К.П.БР.2347, 2410/4 И 4450 У
 КО ДОЊИ ДОБРИЋ**

Ев. број	1/у	датум	ЈАНУАР.2023	размера	1:1400
број листа	4/1				

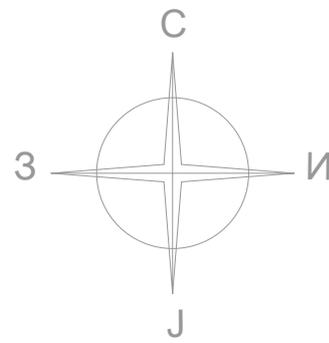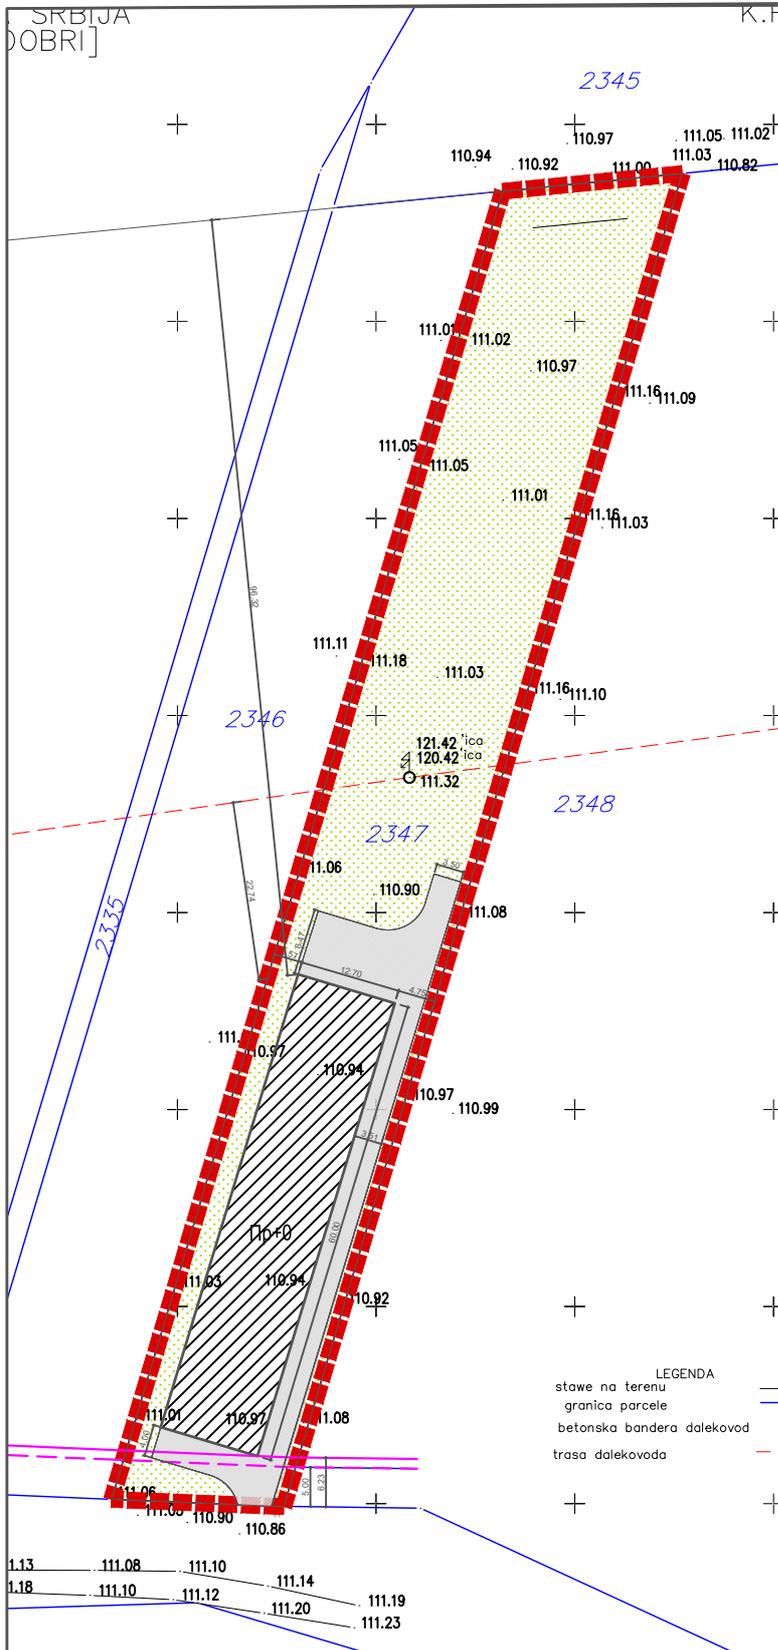

Легенда:

-  ОБУХВАТ УРБАНИСТИЧКОГ ПРОЈЕКТА
-  ГРАНИЦА КАТАСТАРСКИХ ПАРЦЕЛА
-  ЕЛЕКТРОЕНЕРГЕТСКИ ВОД
-  РЕГУЛАЦИОНА ЛИНИЈА ПО ПГР-у
-  ГРАЂЕВИНСКА ЛИНИЈА ПО ПГР-у
-  ОСТВАРЕНА ГРАЂЕВИНСКА ЛИНИЈА
-  КОЛОВОЗ
-  ДЕЗИНФ. БАРИЈЕРА
-  ПРЕДМЕТНИ ОБЈЕКАТ
-  ПЕШАЧКА ПОВРШИНА
-  ЗЕЛЕНА ПОВРШИНА 4706M2
-  КОЛСКИ ПРИЛАЗ ОБЈЕКТУ
-  УЛАЗ У ОБЈЕКАТ
-  САОБРАЋАЈНИЦЕ

LEGENDA
 stave na terenu
 granica parcele
 betonska bandera dalekovod
 trasa dalekovoda



Друштво за консалтинг, промет и услуге

Subić company d.o.o.

тел. +381 15 892 292 email zikosubic@gmail.com ул. Ивана Горана Ковачића 5,
 15300 Лозница, Србија mb. 07850778 пиб. 102325639 тек. рачун 330-14000606-47

одговорни урбаниста	Жико Субић, дипл. инж. арх.
обрадио	Дијана Томић, дипл. инж. арх.

**УРБАНИСТИЧКИ ПРОЈЕКАТ
 ЗА ИЗГРАДЊУ НА
 К.П.БР.2347, 2410/4 И 4450 У
 КО ДОЊИ ДОБРИЋ**

наручилац	"CAERUS GLOBAL GROUP" DONJI DOBRIĆ					
назив листа	ПЛАН САОБРАЋАЈА, РЕГУЛАЦИЈЕ И НИВЕЛАЦИЈЕ			размера	1:1400	
	Ев. број	1/у	датум	ЈАНУАР.2023	број листа	4/2