


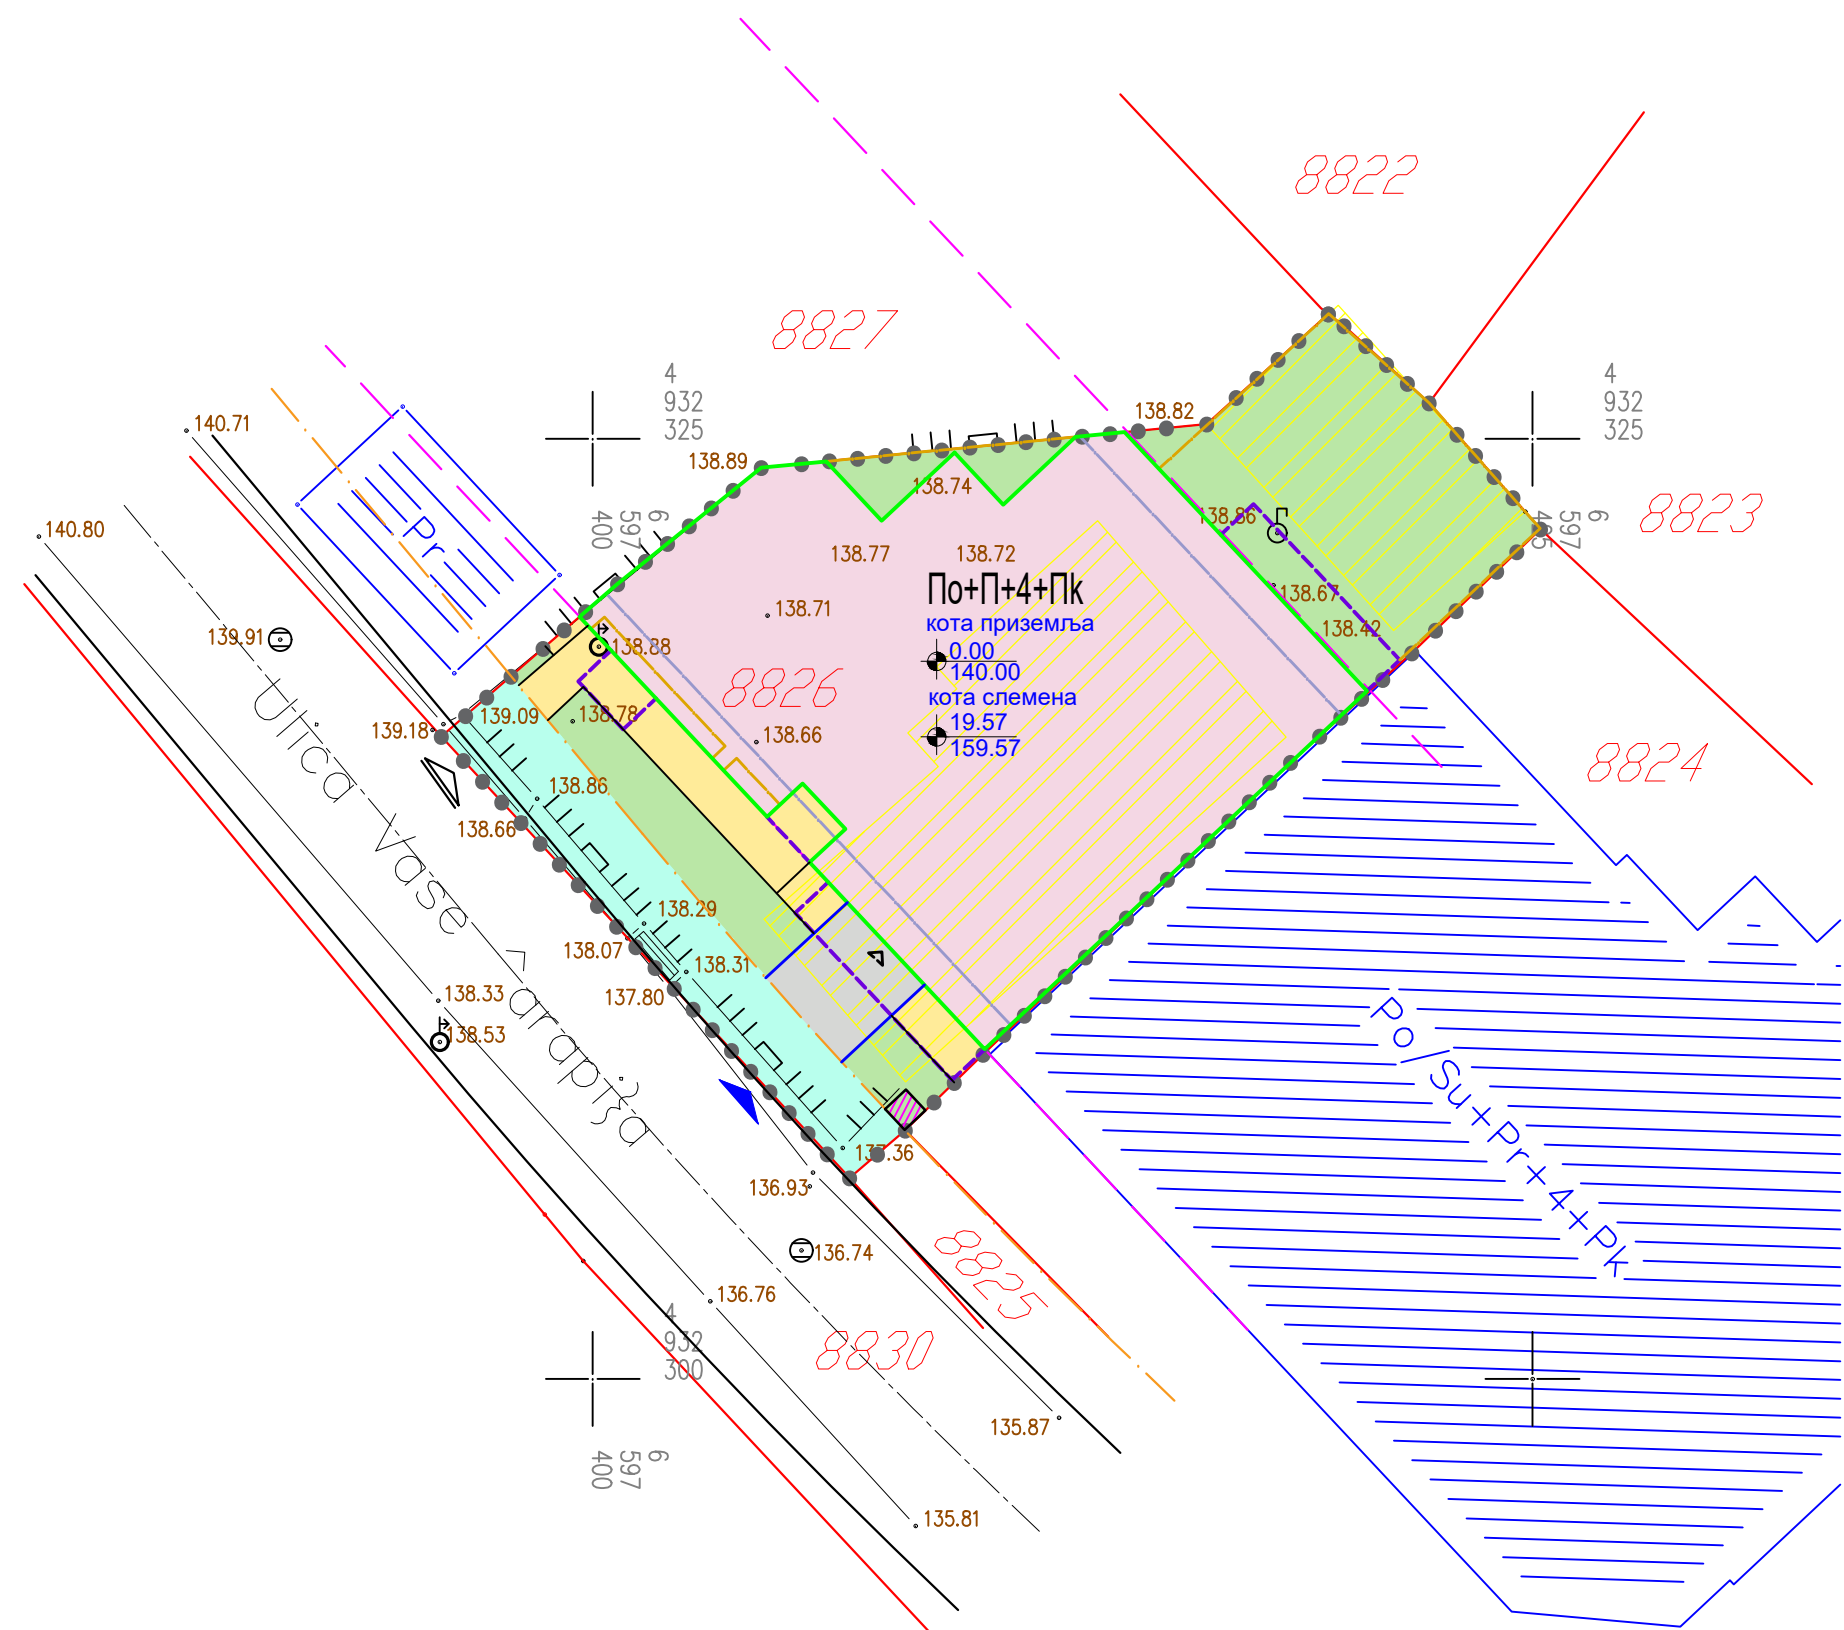

укупна површина парцела	324 m ²	
пов.кп. дела парцеле која је у оквиру регулације улице	34 m ²	
укупна грађевинска површина парцела	290 m ²	100%
пов.под објектом	184.65 m ²	63.68 %
пов.колских површина	8.96 m ²	3.08 %
пов.пешачких површина	19.54 m ²	6.74 %
зелене површине	76.85 m ²	26.50 %
пов.највеће етаже (коэффициент заузетости)	203.02 m²	70%

ЛЕГЕНДА:

- ● ● ● ● ОБУХВАТ УРБАНИСТИЧКОГ ПРОЈЕКТА
 - Граница парцеле по катастру
 - Стање на терену
 - РЕГУЛАЦИОНА ЛИНИЈА ПО ПГР-У (сабирна саобраћајница)
 - ГРАЂЕВИНСКА ЛИНИЈА ПО ПГР-У
 - КОЛОВОЗ
 - ГРАЂ. ЛИНИЈА ЕТАЖЕ ИЗНАД ПРИЗЕМЉА
 - ГРАЂЕВИНСКА ЛИНИЈА ПОДРУМА
 - ЛИНИЈА ТАВАНСКОГ ПРОСТОРА
 - МАНИПУЛАТИВНА САОБРАЋАЈНИЦА
 - ОСОВИНА САОБРАЋАЈНИЦЕ
-
- ПРЕДМЕТНИ ОБЈЕКАТ
 - КОЛСКА ПОВРШИНА
 - ПЕШАЧКА ПОВРШИНА
 - ЗЕЛЕНА ПОВРШИНА
 - ОБЈЕКТИ КОЈИ СЕ УКЛАЊАЈУ
 - део парцеле који се одваја за регулацију
 - КОЛСКИ ПРИЛАЗ ОБЈЕКТУ
 - ПЕШАЧКИ ПРИЛАЗ ОБЈЕКТУ
 - УЛАЗ У ОБЈЕКАТ
 - УЛАЗ У ПОДРУМ
 - МЕСТО ЗА КОНТЕЈНЕР





производња бетонске галантерије и пројектовање

Урбанистички пројекат за изградњу и уређење на к.п 8826 КО Лозница

одговорни урбаниста	Јелена Грујић, маст. инж. арх.		
наручилац	ГП ЕУРОИМПЕХ доо и Перзић Драган, Лозница		
назив листа	Урбанистичко решење намене површина		размера 1:200
Ев. број	3-23/у	датум	јул. 2023
број листа	5		