



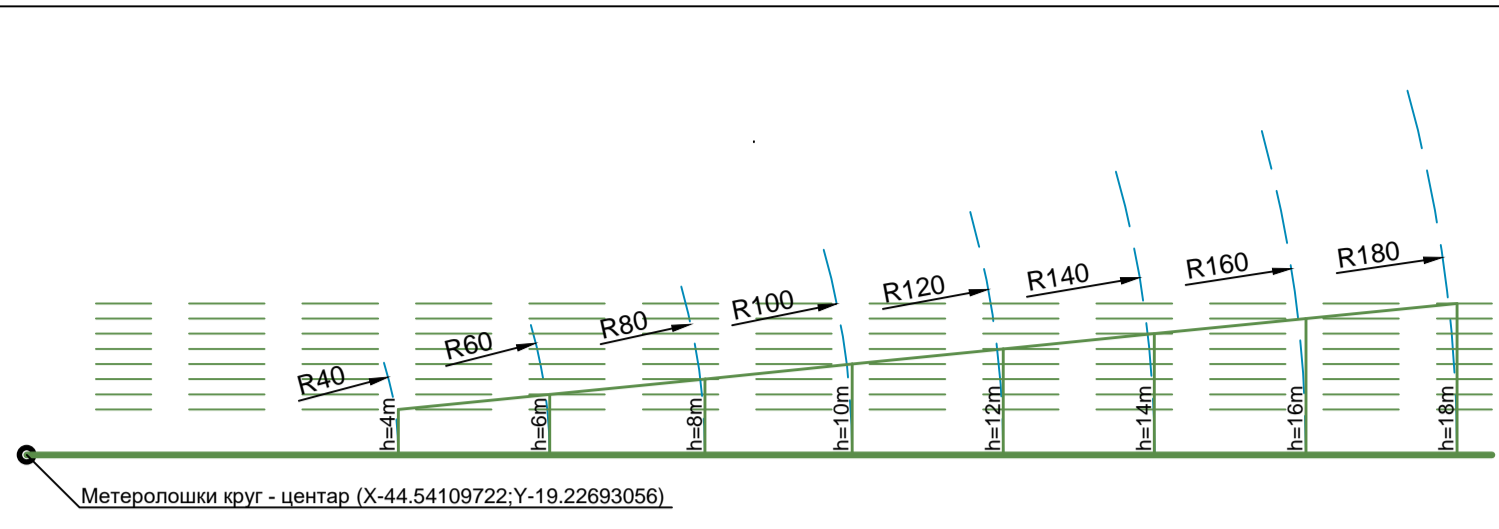

ПЛАН ДЕТАЉНЕ РЕГУЛАЦИЈЕ СТАМБЕНО-ПОСЛОВНОГ КОМПЛЕКСА  
У УЛИЦИ ФИЛИПА КЉАЈИЋА У ЛОЗНИЦИ

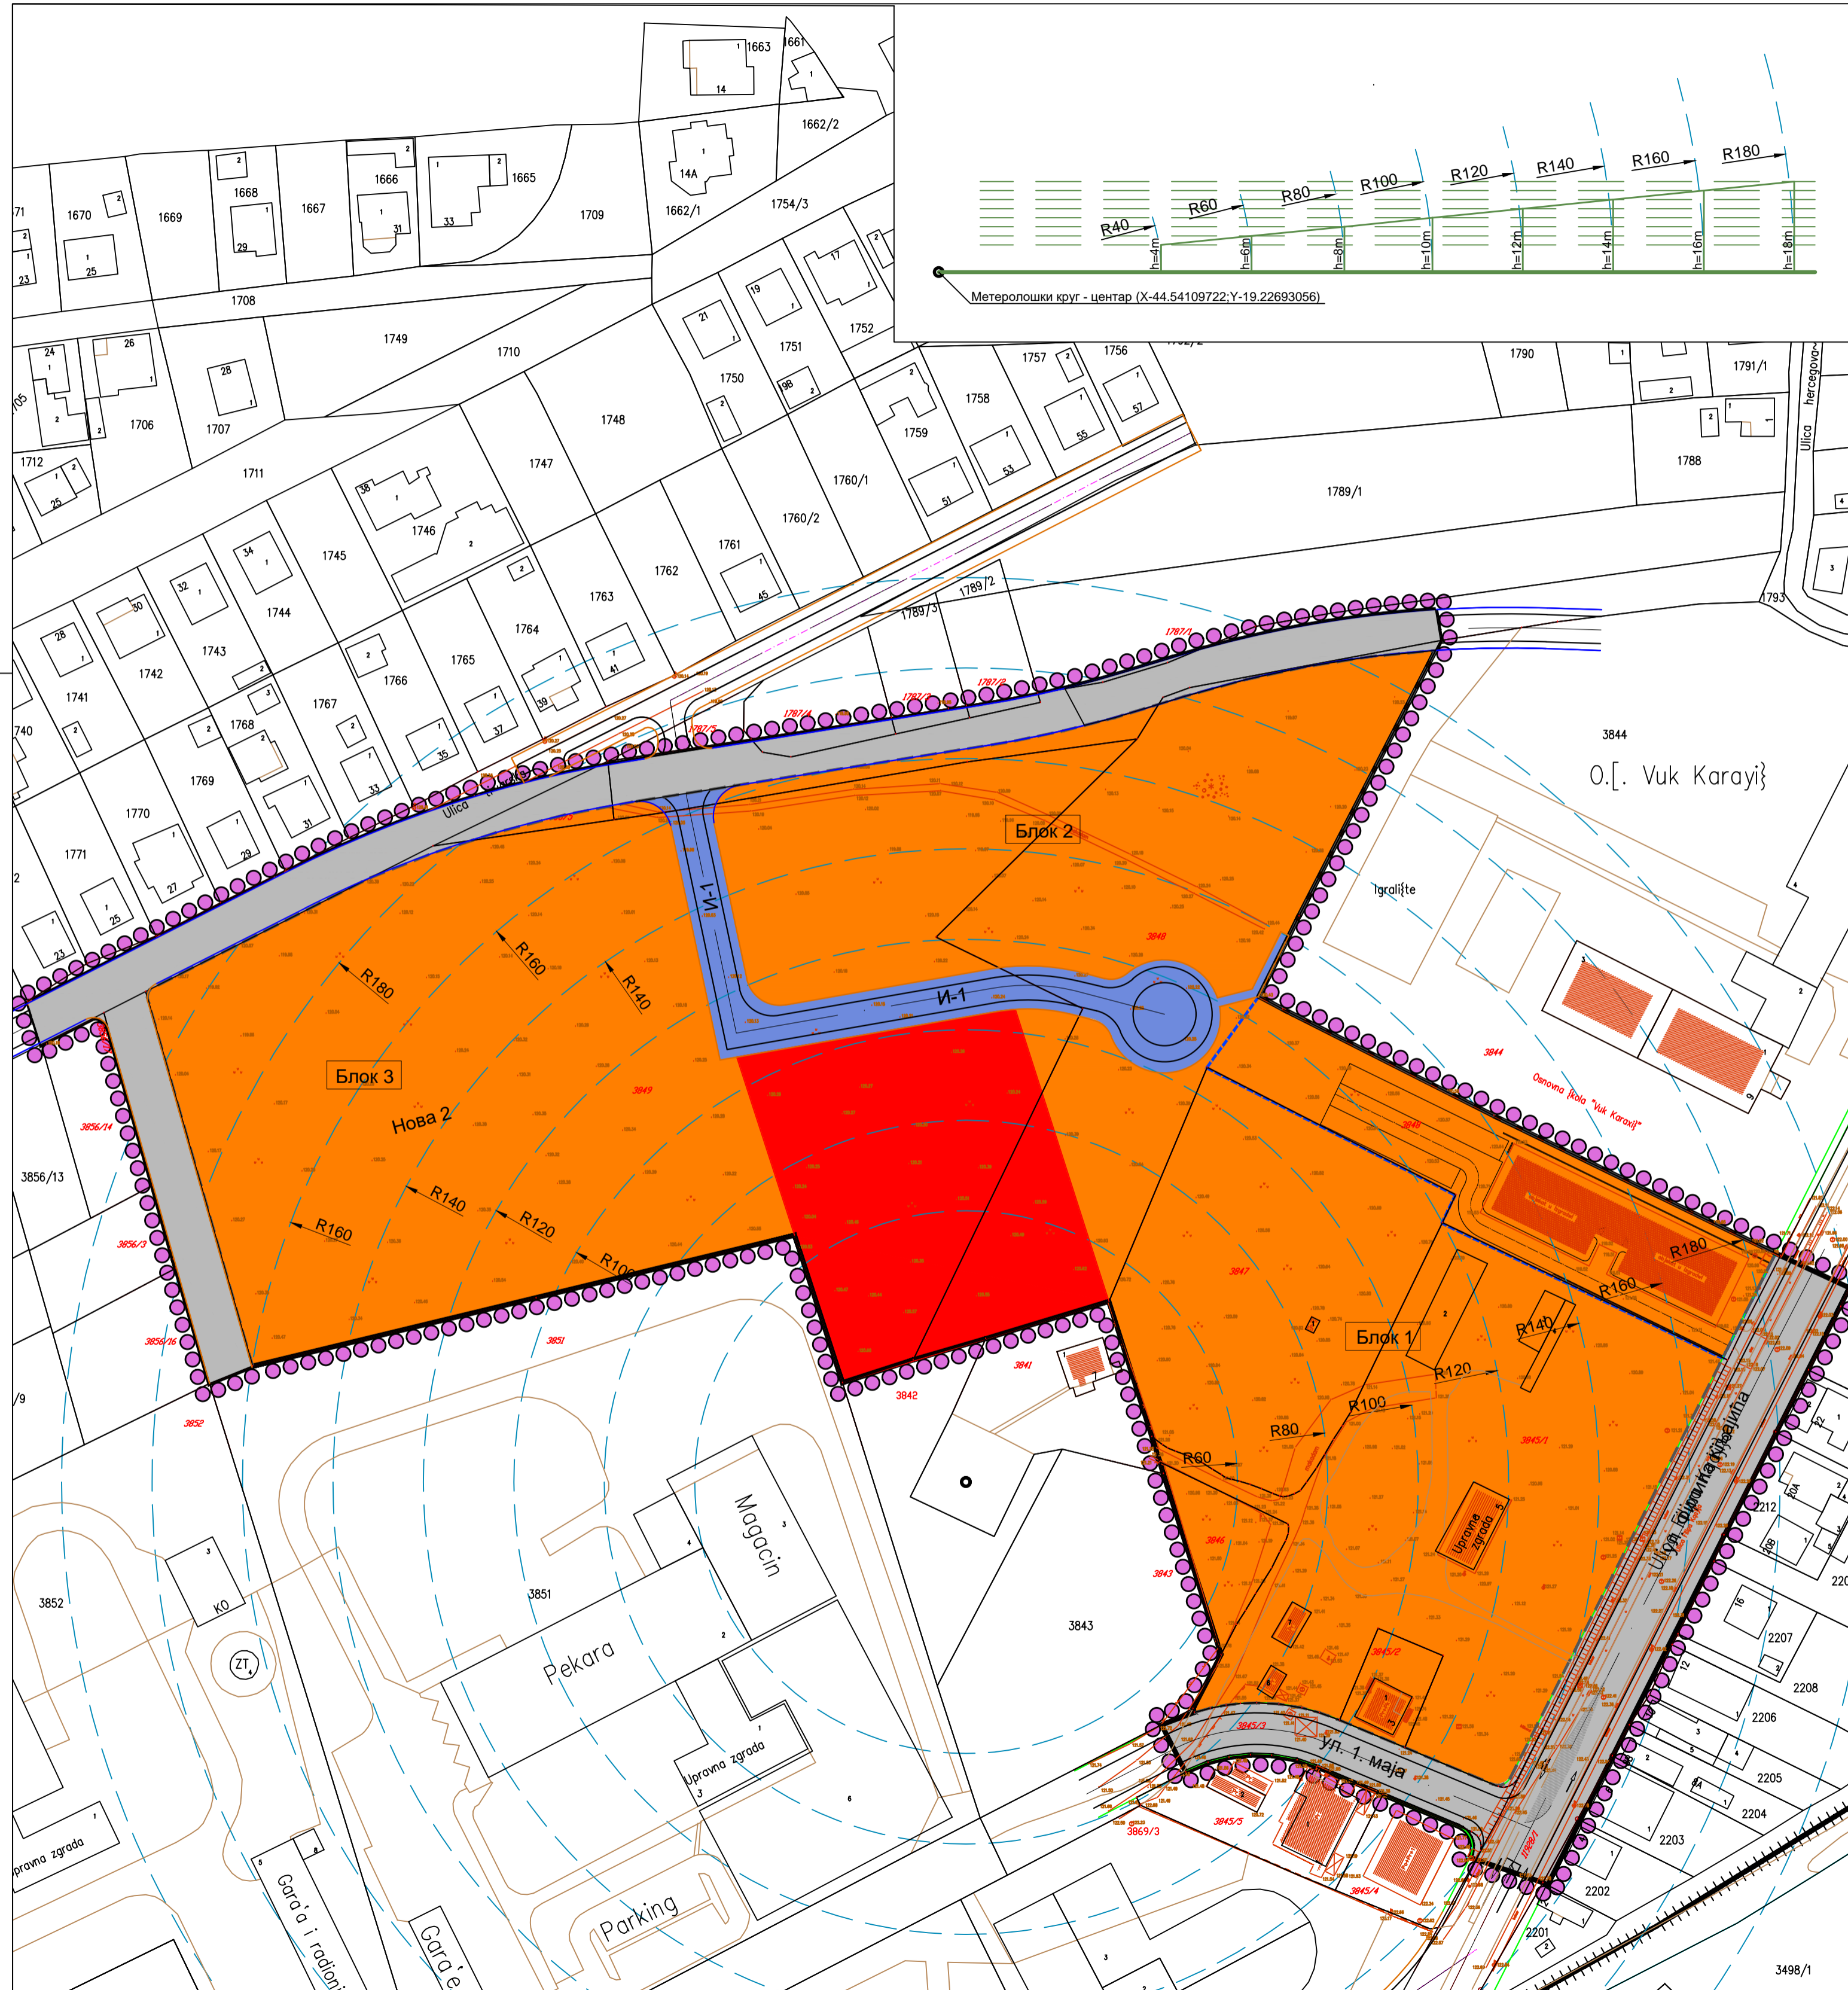

**ЛЕГЕНДА:**

**ГРАНИЦЕ**

Граница плана детаљне регулације

Граница катастарске парцеле

**УРБАНИСТИЧКА РЕГУЛАЦИЈА**

Регулациона линија

**ПОВРШИНЕ ЈАВНЕ НАМЕНЕ**

Инфраструктурни коридори, површине и објекти за саобраћајну инфраструктуру

Јавни пут - регулација према ПГР насеља Лознице

**ПОВРШИНЕ ОСТАЛЕ НАМЕНЕ**

Вишепородично становање са пословањем

Друштвени стандард - Вртић, Уређено зеленило

Интерна саобраћајница

Граница важећег УП - објекат у изградњи

**ПЛАН ДЕТАЉНЕ РЕГУЛАЦИЈЕ  
СТАМБЕНО-ПОСЛОВНОГ КОМПЛЕКСА  
У УЛИЦИ ФИЛИПА КЉАЈИЋА У ЛОЗНИЦИ**

НАЗИВ ЛИСТА:

БРОЈ ЛИСТА:

ПЛАНИРАНА НАМЕНА ПОВРШИНА

**3.**

РАЗМЕРА: 1 : 1 000

ДАТУМ: 2023. г.

РУКОВОДИЛАЦ РАДНОГ ТИМА:  
Јадранка Каралић, дипл. инж. арх.

ДИРЕКТОР:  
Марина Агатуновић, дипл. екон.



НАРУЧИЛАЦ:

ПОЉОПРИВРЕДНО ДОБРО Д.О.О. ГУЧЕВО, ЛОЗНИЦА  
Ул. Анте Богићевића 66, Лозница



ОБРАЂИВАЧ: "ИНФОПЛАН" Д.О.О. АРАНЂЕЛОВАЦ

12084  
ISO 9001:2008  
SRPS ISO 9001:2008