PODUZNI PROFIL **NOVOG DELA ULICE**

MITRA BAKIĆA od Ulice Đačke do postojećeg dela

R= 1:50/500

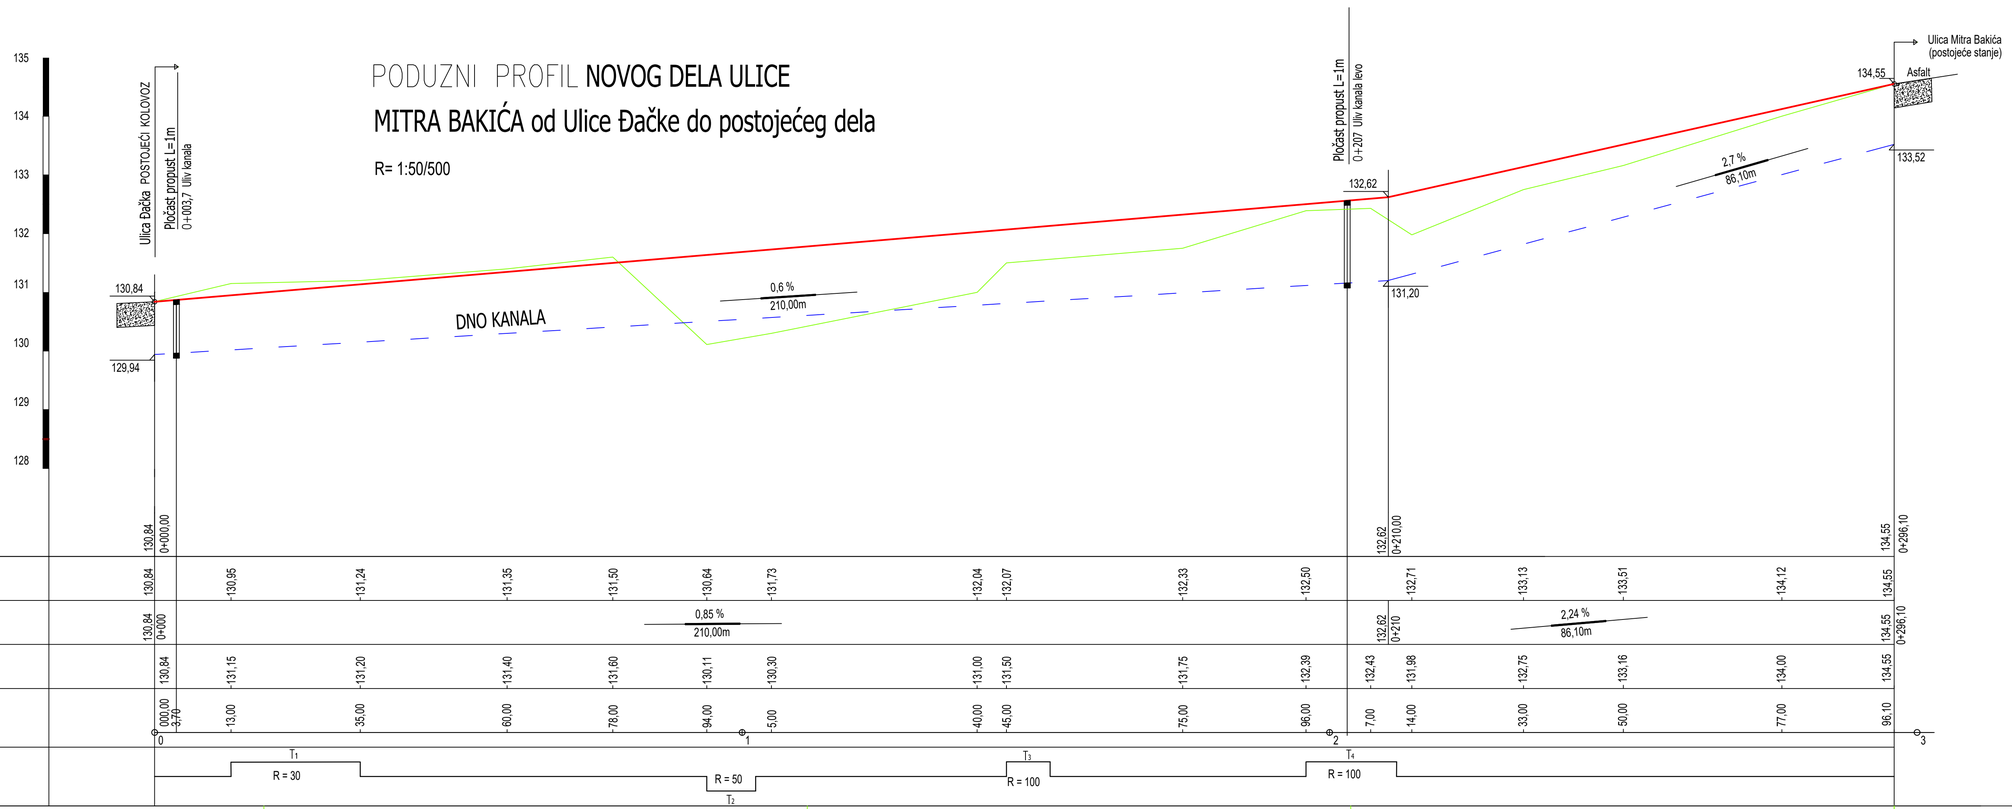

Југословенски институт за урбанизам и становање д.о.о. - ЈУГИНУС ДОО
Андрићев венац бр.2/2
11000 Београд

ИНВЕСТИТОР:
ГРАД ЛОЗНИЦА
ОДЕЉЕЊЕ ЗА ПЛАНИРАЊЕ И ИЗГРАДЊУ
ул. Карађорђева бр. 2, ЛОЗНИЦА

ИДЕЈНО РЕШЕЊЕ ЗА ИЗГРАДЊУ
УЛИЦЕ МИТРА БАКИЋА У ЛОЗНИЦИ
на делу 2865 , 2729, 2728/1, 2866, 2724, све у КО Лозница

ИДР
ИДЕЈНО РЕШЕЊЕ

НАЗИВ ЦРТЕЖА:
ПОДУЖНИ И ПОПРЕЧНИ ПРОФИЛИ

БР.ЛИЦЕНЦЕ

ОДГОВОРНИ УРБАНИСТА: ВЕСНА ЛИМИЋ,д.и.а.
ИВАНА МАРКОВИЋ,д.и.г.

датум: 2023. размера: 1:50/500

БРОЈ ЦРТЕЖА: 1