


КООРДИНАТЕ О ТАЧАКА		
О	Y	X
O1	6597716.05	4933800.54
O2	6597840.68	4933846.27
O3	6597852.88	4933788.36
O4	6597947.36	4933792.56
O5	6597740.94	4933713.29
O6	6598028.41	4933613.07

КООРДИНАТЕ Т ТАЧАКА		
T	Y	X
T1	6597790.42	4933838.27
T2	6597924.12	4933859.54
T3	6597990.34	4933879.77
T4	6597919.06	4933799.98
T5	6597966.07	4933639.15

Е Л Е М Е Н Т И К Р И В И Н А					
T	α	R	Tg	Lk	S
[d ' "]	[m]	[m]	[m]	[m]	[m]
T1	17 51 36	250	39,28	77,93	3,07
T2	07 56 48	250	17,36	34,67	0,60
T3	18 54 15	250	41,62	82,48	3,44
T4	24 36 36	45	9,82	19,33	1,06
T5	50 01 56	40	18,67	34,93	4,14

ПОПРЕЧНИ ПРОФИЛИ
P 1:100

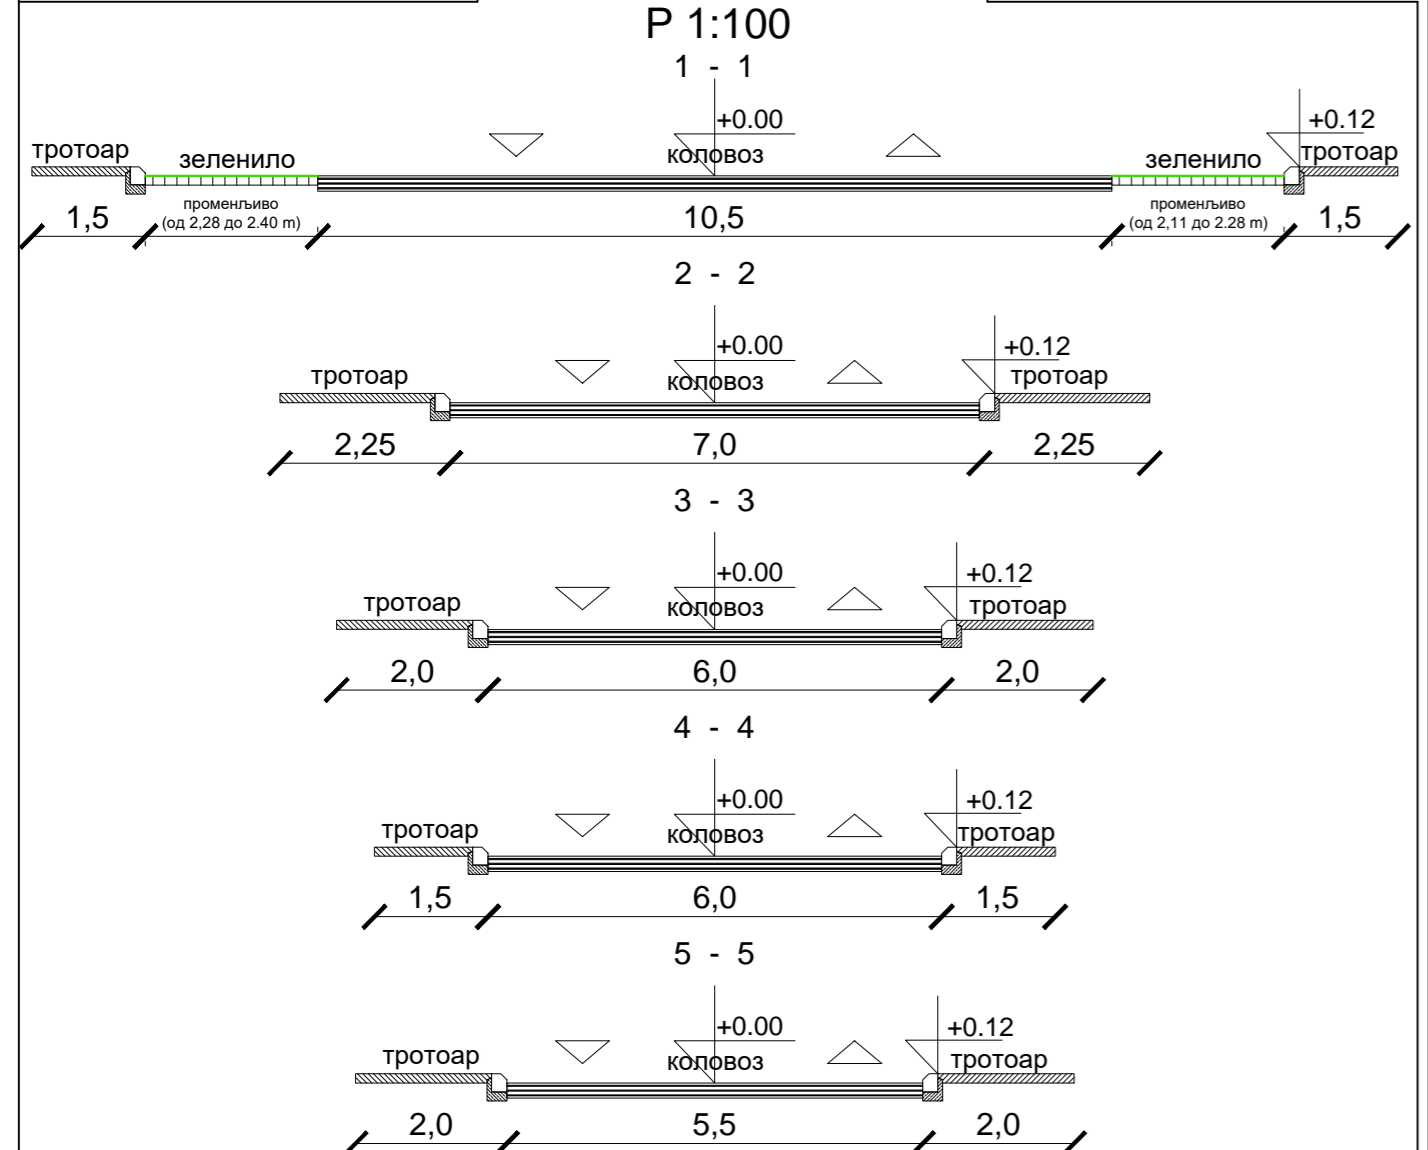

СКУПШТИНА ГРАДА ЛОЗНИЦЕ



ПЛАН ДЕТАЉНЕ РЕГУЛАЦИЈЕ СТАМБЕНО-ПОСЛОВНОГ КОМПЛЕКСА
У УЛИЦИ ФИЛИПА КЉАЈИЋА У ЛОЗНИЦИ

- ЛЕГЕНДА:**
- Граница плана
 - Граница катастарске парцеле
 - Центар метеоролошког круга-метеоролошка станица ван обухвата ПДР (X-44.54109722;Y-19.22693056)
- САОБРАЋАЈНА РЕГУЛАЦИЈА**
- Оса саобраћајнице
 - Линија коловоза
 - Линија зеленила
 - Саобраћајнице I реда - Спровођење на основу ПГР-а и ПДР-а
 - Саобраћајнице III реда - Спровођење на основу ПГР-а и ПДР-а
 - Сабирне саобраћајнице
 - Интерна саобраћајница(остало земљиште) у јавном коришћењу
- УРБАНИСТИЧКА РЕГУЛАЦИЈА**
- Регулациона линија
 - Грађевинска линија
 - Зона градње
 - Граница важећег УП - објекат у изградњи
 - Удаљење од метеоролошког круга

ПЛАН ДЕТАЉНЕ РЕГУЛАЦИЈЕ
СТАМБЕНО-ПОСЛОВНОГ КОМПЛЕКСА
У УЛИЦИ ФИЛИПА КЉАЈИЋА У ЛОЗНИЦИ

НАЗИВ ЛИСТА: РЕГУЛАЦИОНО-НИВЕЛАЦИОНИ ПЛАН СА АНАЛИТИЧКО-ГЕОДЕТСКИМ ЕЛЕМЕНТИМА ЗА ОБЕЛЕЖАВАЊЕ, ГРАЂЕВИНСКЕ ЛИНИЈЕ, СПРАТНОСТ ОБЈЕКТА И КАРАКТЕРИСТИЧНЕ ПРОФИЛЕ ЈАВНИ САОБРАЋАЈНИХ ПОВРШИНА

БРОЈ ЛИСТА: 4.

РАЗМЕРА: 1 : 1 000

ДАТУМ: 2023. г.

РУКОВОДИЛАЦ РАДНОГ ТИМА: ДИРЕКТОР:
Јадранка Каралић, дипл. инж. арх. Марина Агатуновић, дипл. екон.

НАРУЧИЛАЦ:
ПОЉОПРИВРЕДНО ДОБРО Д.О.О. ГУЧЕВО, ЛОЗНИЦА
Ул. Анте Богиневића 66, Лозница

ОБРАЂИВАЧ: "ИНФОПЛАН" Д.О.О. АРАНЂЕЛОВАЦ

ISOQAR REGISTERED UKAS MANAGEMENT SYSTEMS 0026
12084 ISO 9001:2008 SRPS ISO 9001:2008

ЛОЗНИЦА