

KATASTARSKO-TOPOGRAFSKI PLAN

K.O. [or
K.P. 823,824,825 i 826

Investitor: "DE PLANTIS" doo Zavlaka



Координате нивоа дна рибњака бр.1 (P1):

- T1 (6606841.1901, 4937165.5337)
- T2 (6606890.1654, 4937146.4979)
- T3 (6606857.2224, 4937029.5962)
- T4 (6606916.22824936980.4670)
- T5 (6606900.4829, 4936919.7911)
- T6 (6606713.6575, 4936972.4396)

Координате нивоа воде рибњака бр.1 (P1):

- T7 (6602984.6348, 4937192.5754)
- T8 (660308068.9096, 4937159.7927)
- T9 (6603034.4192, 4937037.3997)
- T10 (6603093.1760, 4936988.4777)
- T11 (6603068.2480, 4936892.4154)
- T12 (6602831.0688, 4936959.2152)

Координате нивоа дна рибњака бр.2 (P2):

- T1 (6606841.1901, 4937165.5337)
- T2 (6606890.1654, 4937146.4979)
- T3 (6606857.2224, 4937029.5962)
- T4 (6606916.22824936980.4670)

Координате нивоа воде рибњака бр.2 (P2):

- T5 (6603086.6971, 4937151.3891)
- T6 (6603162.4070, 4937080.3930)
- T7 (6603109.7718, 4937019.5412)
- T8 (6603061.0519, 4937090.1275)

ЛЕГЕНДА



постојећи прикључак




регулациона линија


U Loznici
maj 2023. god.

"GEO PREMIER MS TIM"

Пресек

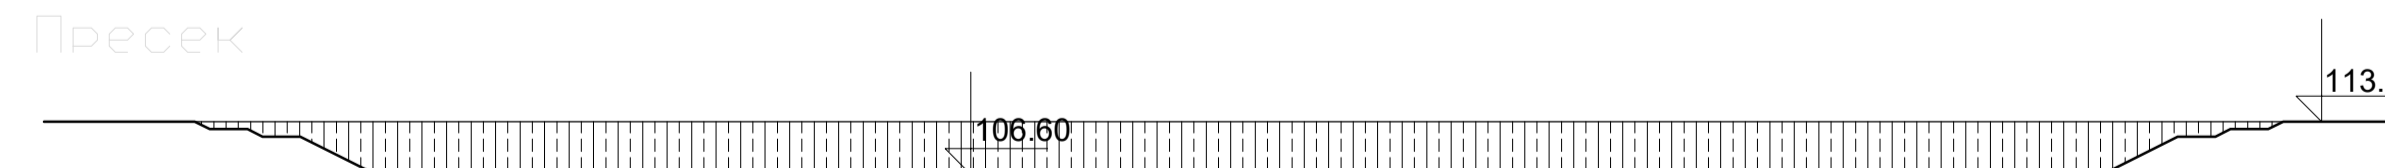

ЛЕГЕНДА

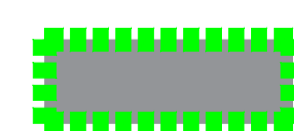

обухват Урбанистичког пројекта



постојећи комплекс сеоског домаћинства

ПОСТОЈЕЋИ ОБЈЕКТИ НА ПАРЦЕЛИ:

1

породична кућа сеоског домаћинства

2

помоћни објекти

3

помоћни објекти (смештај уређаја)

4

помоћни објекти

5

помоћни објекти

6

помоћни објекти

7

помоћни објекти

архитектонски студио

САР

Булевар ЈНА 2Б
11000 Београд

Инвеститор: "De Plantis" doo
15312 Завлака

Објекат: Рибњак на КП 825 и 826 КО Шор

Врста техничке документације: Урбанистички пројекат - УП

Цртеж: Регулационо-нивелациони план са саобраћајним решењем

Потпис:

Одговорни урбаниста: Љиљана Новаковић, диа

Печат:



Лиценца: 200 0244 03

Датум: 09/23

Размера: 1:2000

Број документације: 09/23

Лист бр. 7