


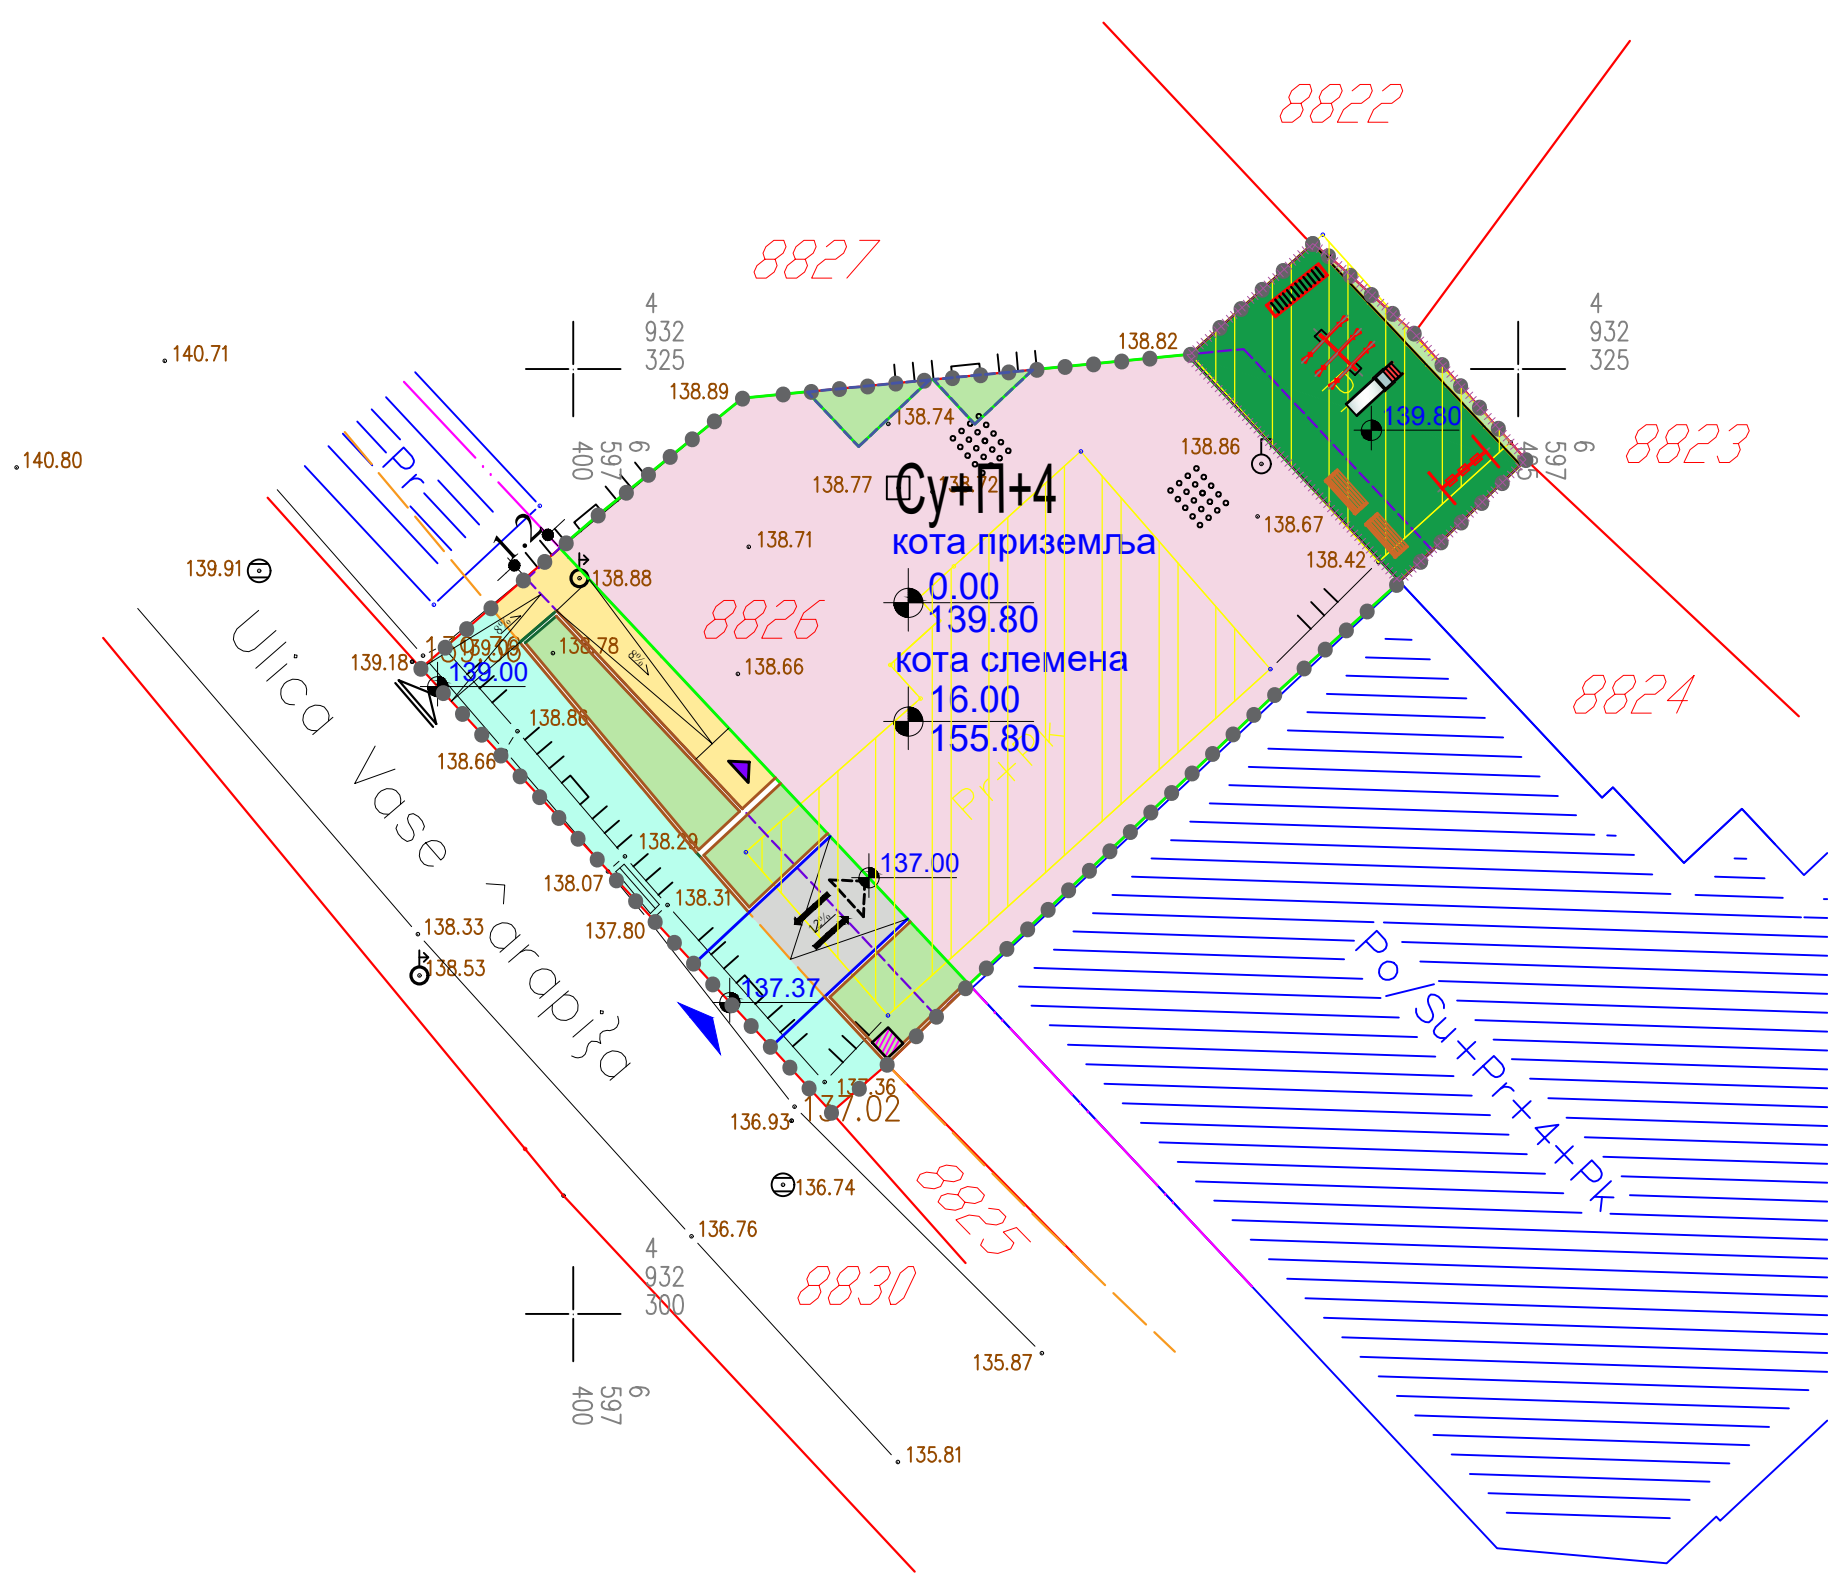

укупна површина парцела	324 m ²	
пов.кп. дела парцеле која је у оквиру регулације улице	34 m ²	
укупна грађевинска површина парцела	290 m ²	100%
пов.под објектом	203.38 m ²	70.13 %
пов.колских површина	8.95 m ²	3.08 %
пов.пешачких површина	14.87 m ²	5.14 %
зелене површине	62.80 m ²	21.65 %
пов.највеће етаже (коэффициент заузетости)	231.70 m²	79.89%

ЛЕГЕНДА:

- ● ● ● ● ОБУХВАТ УРБАНИСТИЧКОГ ПРОЈЕКТА
 - Граница парцеле по катастру
 - Стање на терену
 - РЕГУЛАЦИОНА ЛИНИЈА ПО ПГР-У (сабирна саобраћајница)
 - ГРАЂЕВИНСКА ЛИНИЈА ПО ПГР-У
 - КОЛОВОЗ
 - ГРАЂ. ЛИНИЈА ЕТАЖЕ ИЗНАД ПРИЗЕМЉА
 - ГРАЂЕВИНСКА ЛИНИЈА ПОДРУМА
 - ЛИНИЈА ТАВАНСКОГ ПРОСТОРА
 - МАНИПУЛАТИВНА САОБРАЋАЈНИЦА
 - ПОТПОРНИ ЗИДОВИ
 - ОГРАДА ДЕЧИЈЕГ ИГРАЛИШТА
-
- ПРЕДМЕТНИ ОБЈЕКАТ
 - КОЛСКА ПОВРШИНА
 - ПЕШАЧКА ПОВРШИНА
 - ЗЕЛЕНА ПОВРШИНА у директном контакту са тлом
 - ЗЕЛЕНА ПОВРШИНА изнад сутерена
 - ПОВРШИНЕ ПРЕДВИЂЕНЕ ЗА ДРЕНАЖУ ОБЈЕКТА (ОДВОЂЕЊЕ КИШНИЦЕ СА КРОВА ОБЈЕКТА)
 - ОБЈЕКТИ КОЈИ СЕ УКЛАЊАЈУ
 - део парцеле који се одваја за регулацију
 - КОЛСКИ ПРИЛАЗ ОБЈЕКТУ
 - ПЕШАЧКИ ПРИЛАЗ ОБЈЕКТУ
 - УЛАЗ У ОБЈЕКАТ
 - УЛАЗ У ПОДРУМ
 - МЕСТО ЗА КОНТЕЈНЕР
 - ДЕЧИЈЕ ИГРАЛИШТЕ



 <p>BETON-ESTETIK производња бетонске галантерије и пројектовање</p>		<p>Урбанистички пројекат за изградњу и уређење на к.п 8826 КО Лозница</p>		
одговорни урбаниста	Јелена Грујић,маст.инж.арх.			
наручилац	ГП ЕУРОИМПЕХ доо и Перзић Драган, Лозница			
назив листа	Урбанистичко решење намене површина		размера	1:200
	Ев.број	3-23/у	датум	новембар.2023
			број листа	5