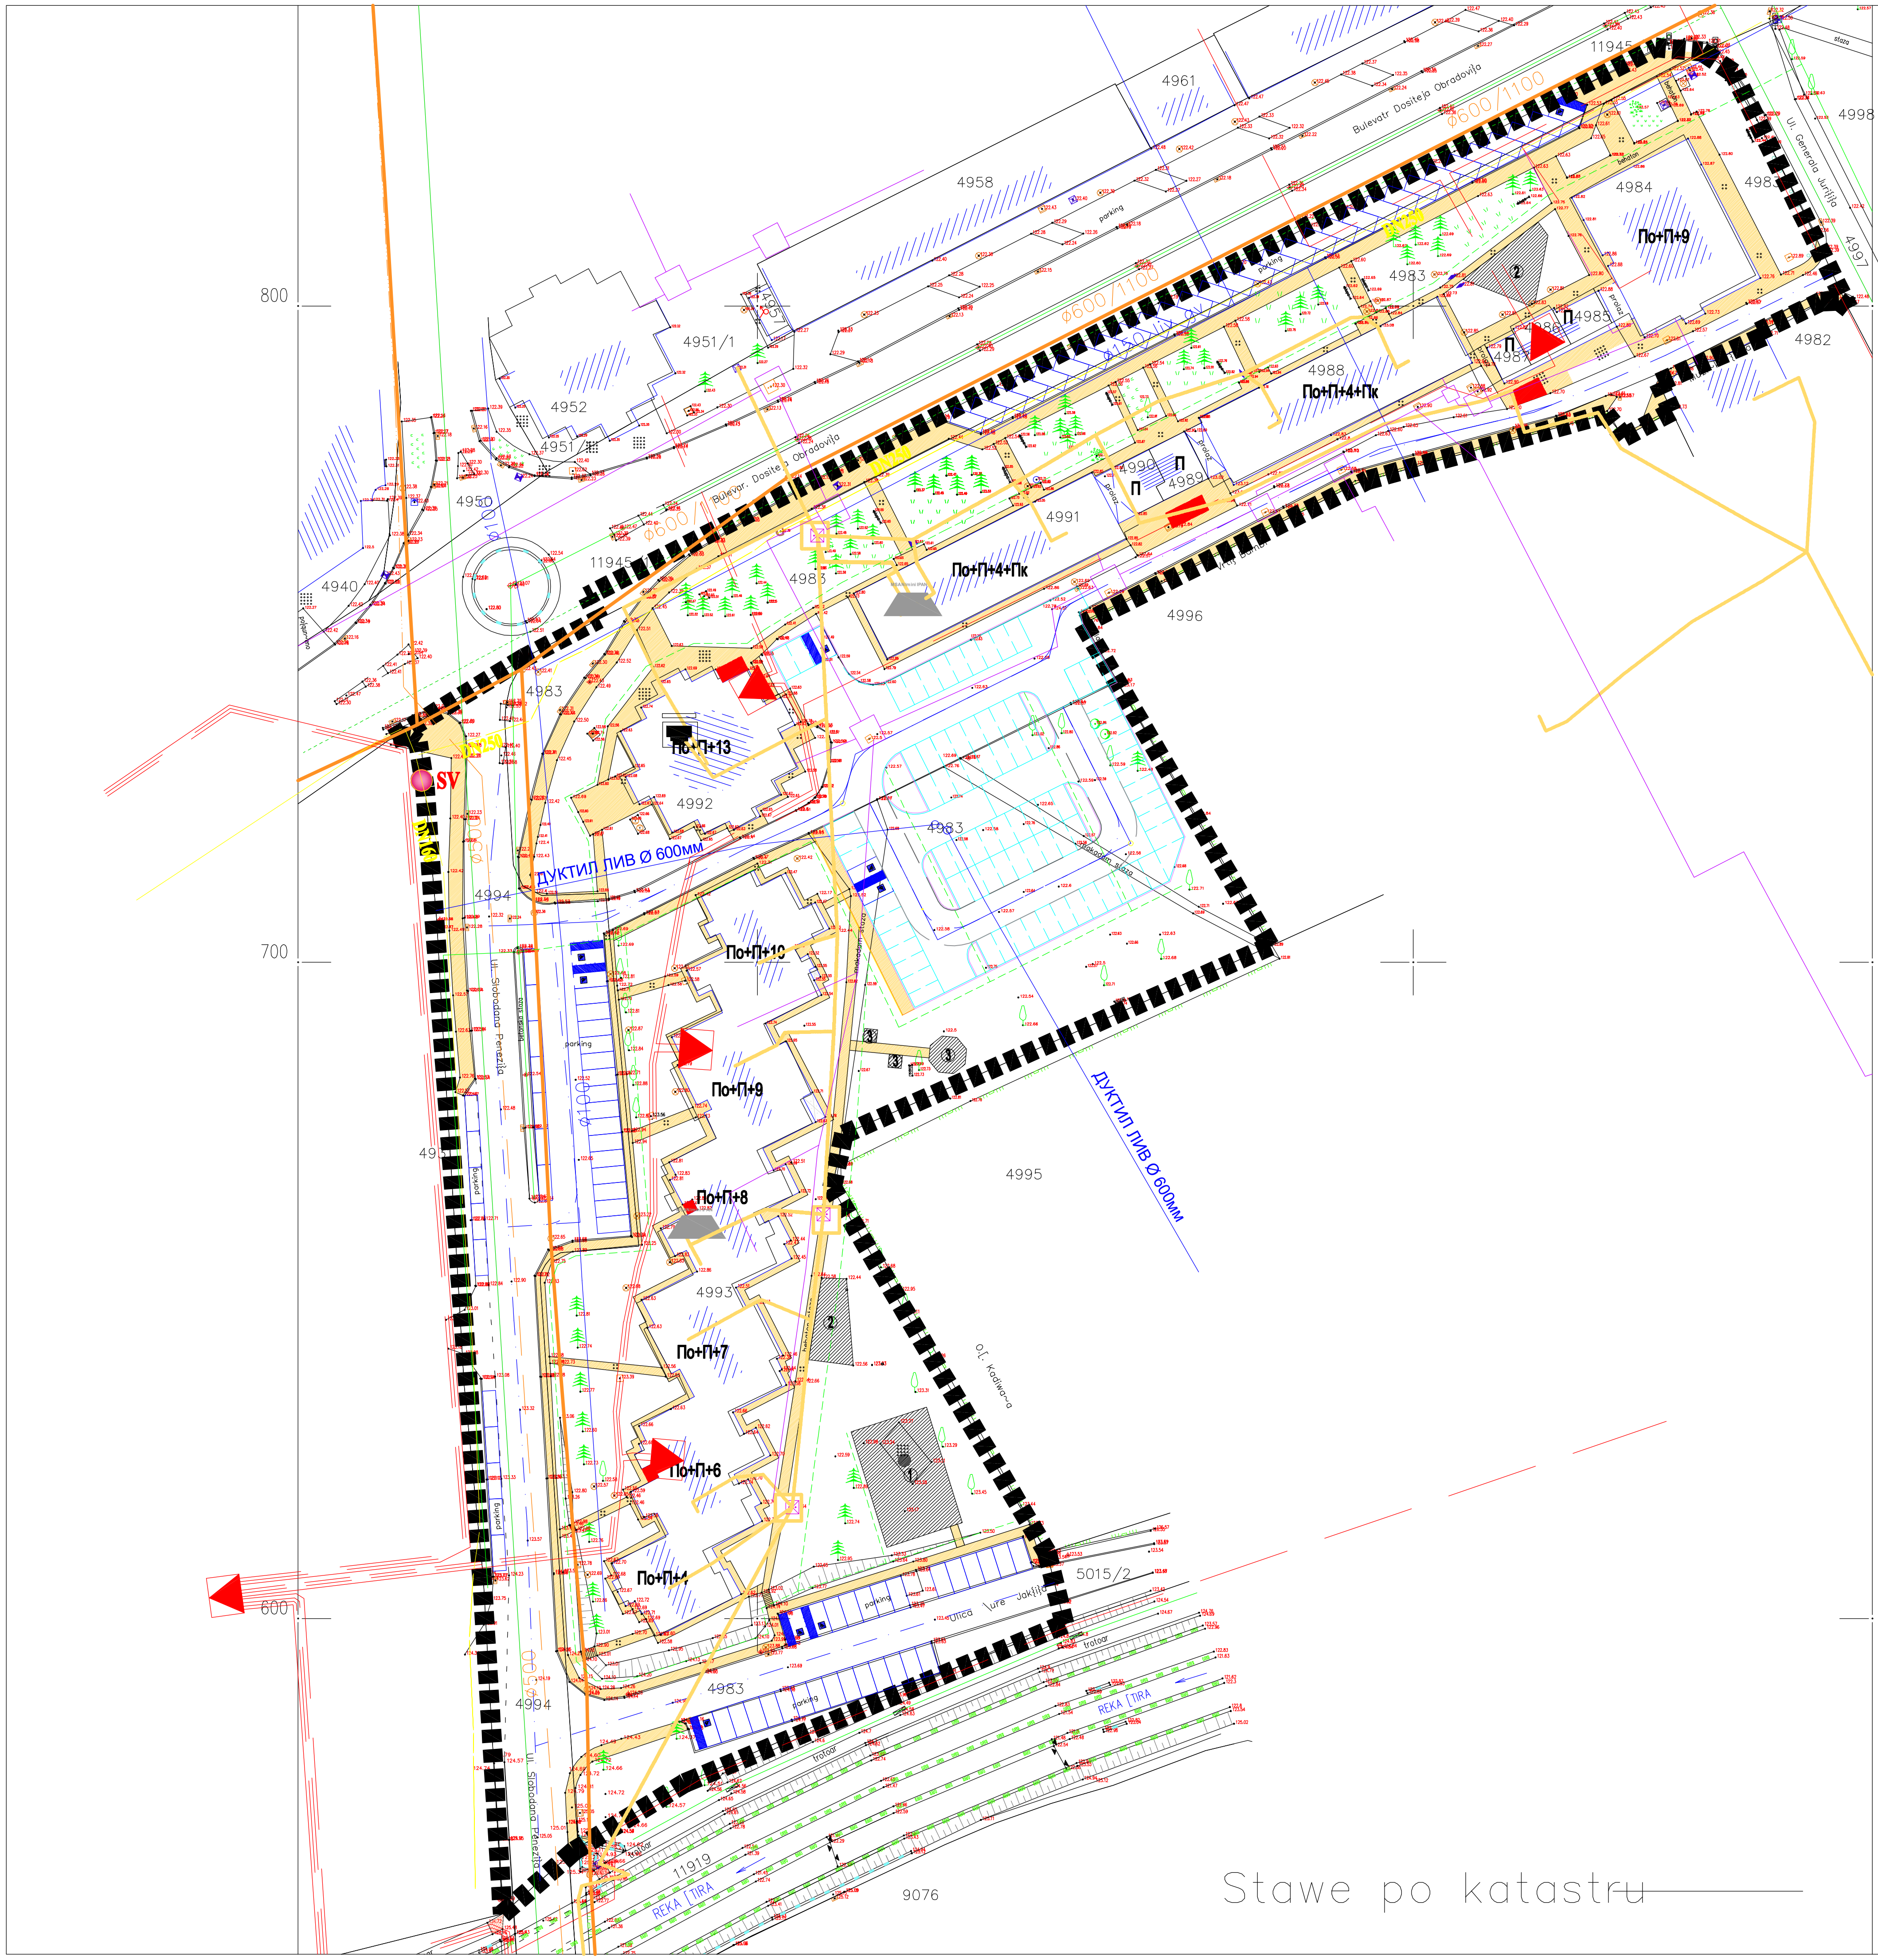

ПРИКАЗ САОБРАЋАЈНЕ И КОМУНАЛНЕ ИНФРАСТРУКТУРЕ

ЛЕГЕНДА

- обухват урбанистичког пројекта
- оса саобраћајнице
- планирани коловоз
- постојећа паркинг места
- планирана паркинг места
- паркинг место за особе са посебним потребама

водовод:

- постојећи цевовод питке воде 600мм (дуктил лив)
- постојећи водовод

канализација:

- постојећа фекална канализација
- постојећа кишна канализација

ЕЕ инсталације:

- постојећа TS 10/0.4kV
- постојећи подземни вод 10kV
- постојећа јавна расвета
- планирана јавна расвета

ТТ инсталације:

- постојећи дигиталне мини централе
- постојећи оптички вод

машинске инсталације:

- постојећи гасовод
- постојећи топловод

3D inženjering — projektovanje • izvođenje • nadzor

Loznica
Ul. Georgija Jakšića S-30
tel:069/84327-29
tel:064/11-21-694
e-mail adresa: inzenjering3d@yahoo.com

Investitor: Grad Loznica, Gradska Uprava Grada Loznica, ul. Karađorđeva br.3, Loznica	Odgovorni urbanista: dia Žiko Subić	
URBANISTIČKI PROJEKAT UREĐENJA SLOBODNIH POVRŠINA BLOKA U NOVOM NASELJU	Glavni projektant: dia Žiko Subić	
Adresa: KP. br. 4983 (obuhvatajući i kp. br. 4984, 4985, 4986, 4987, 4988, 4989, 4990, 4991, 4992, 4993, 4994 i deo kp. br. 11945/1 KO Loznica)	Grafički deo: dia Žiko Subić	Razmera: 1:1000
AG	Stadijum projekta: URBANISTIČKI PROJEKAT	Br. lista:
Datum: Sep. 2023.	Crtež: ***PRIKAZ SAOBRAĆAJNE I KOMUNALNE INFRASTRUKTURE***	7