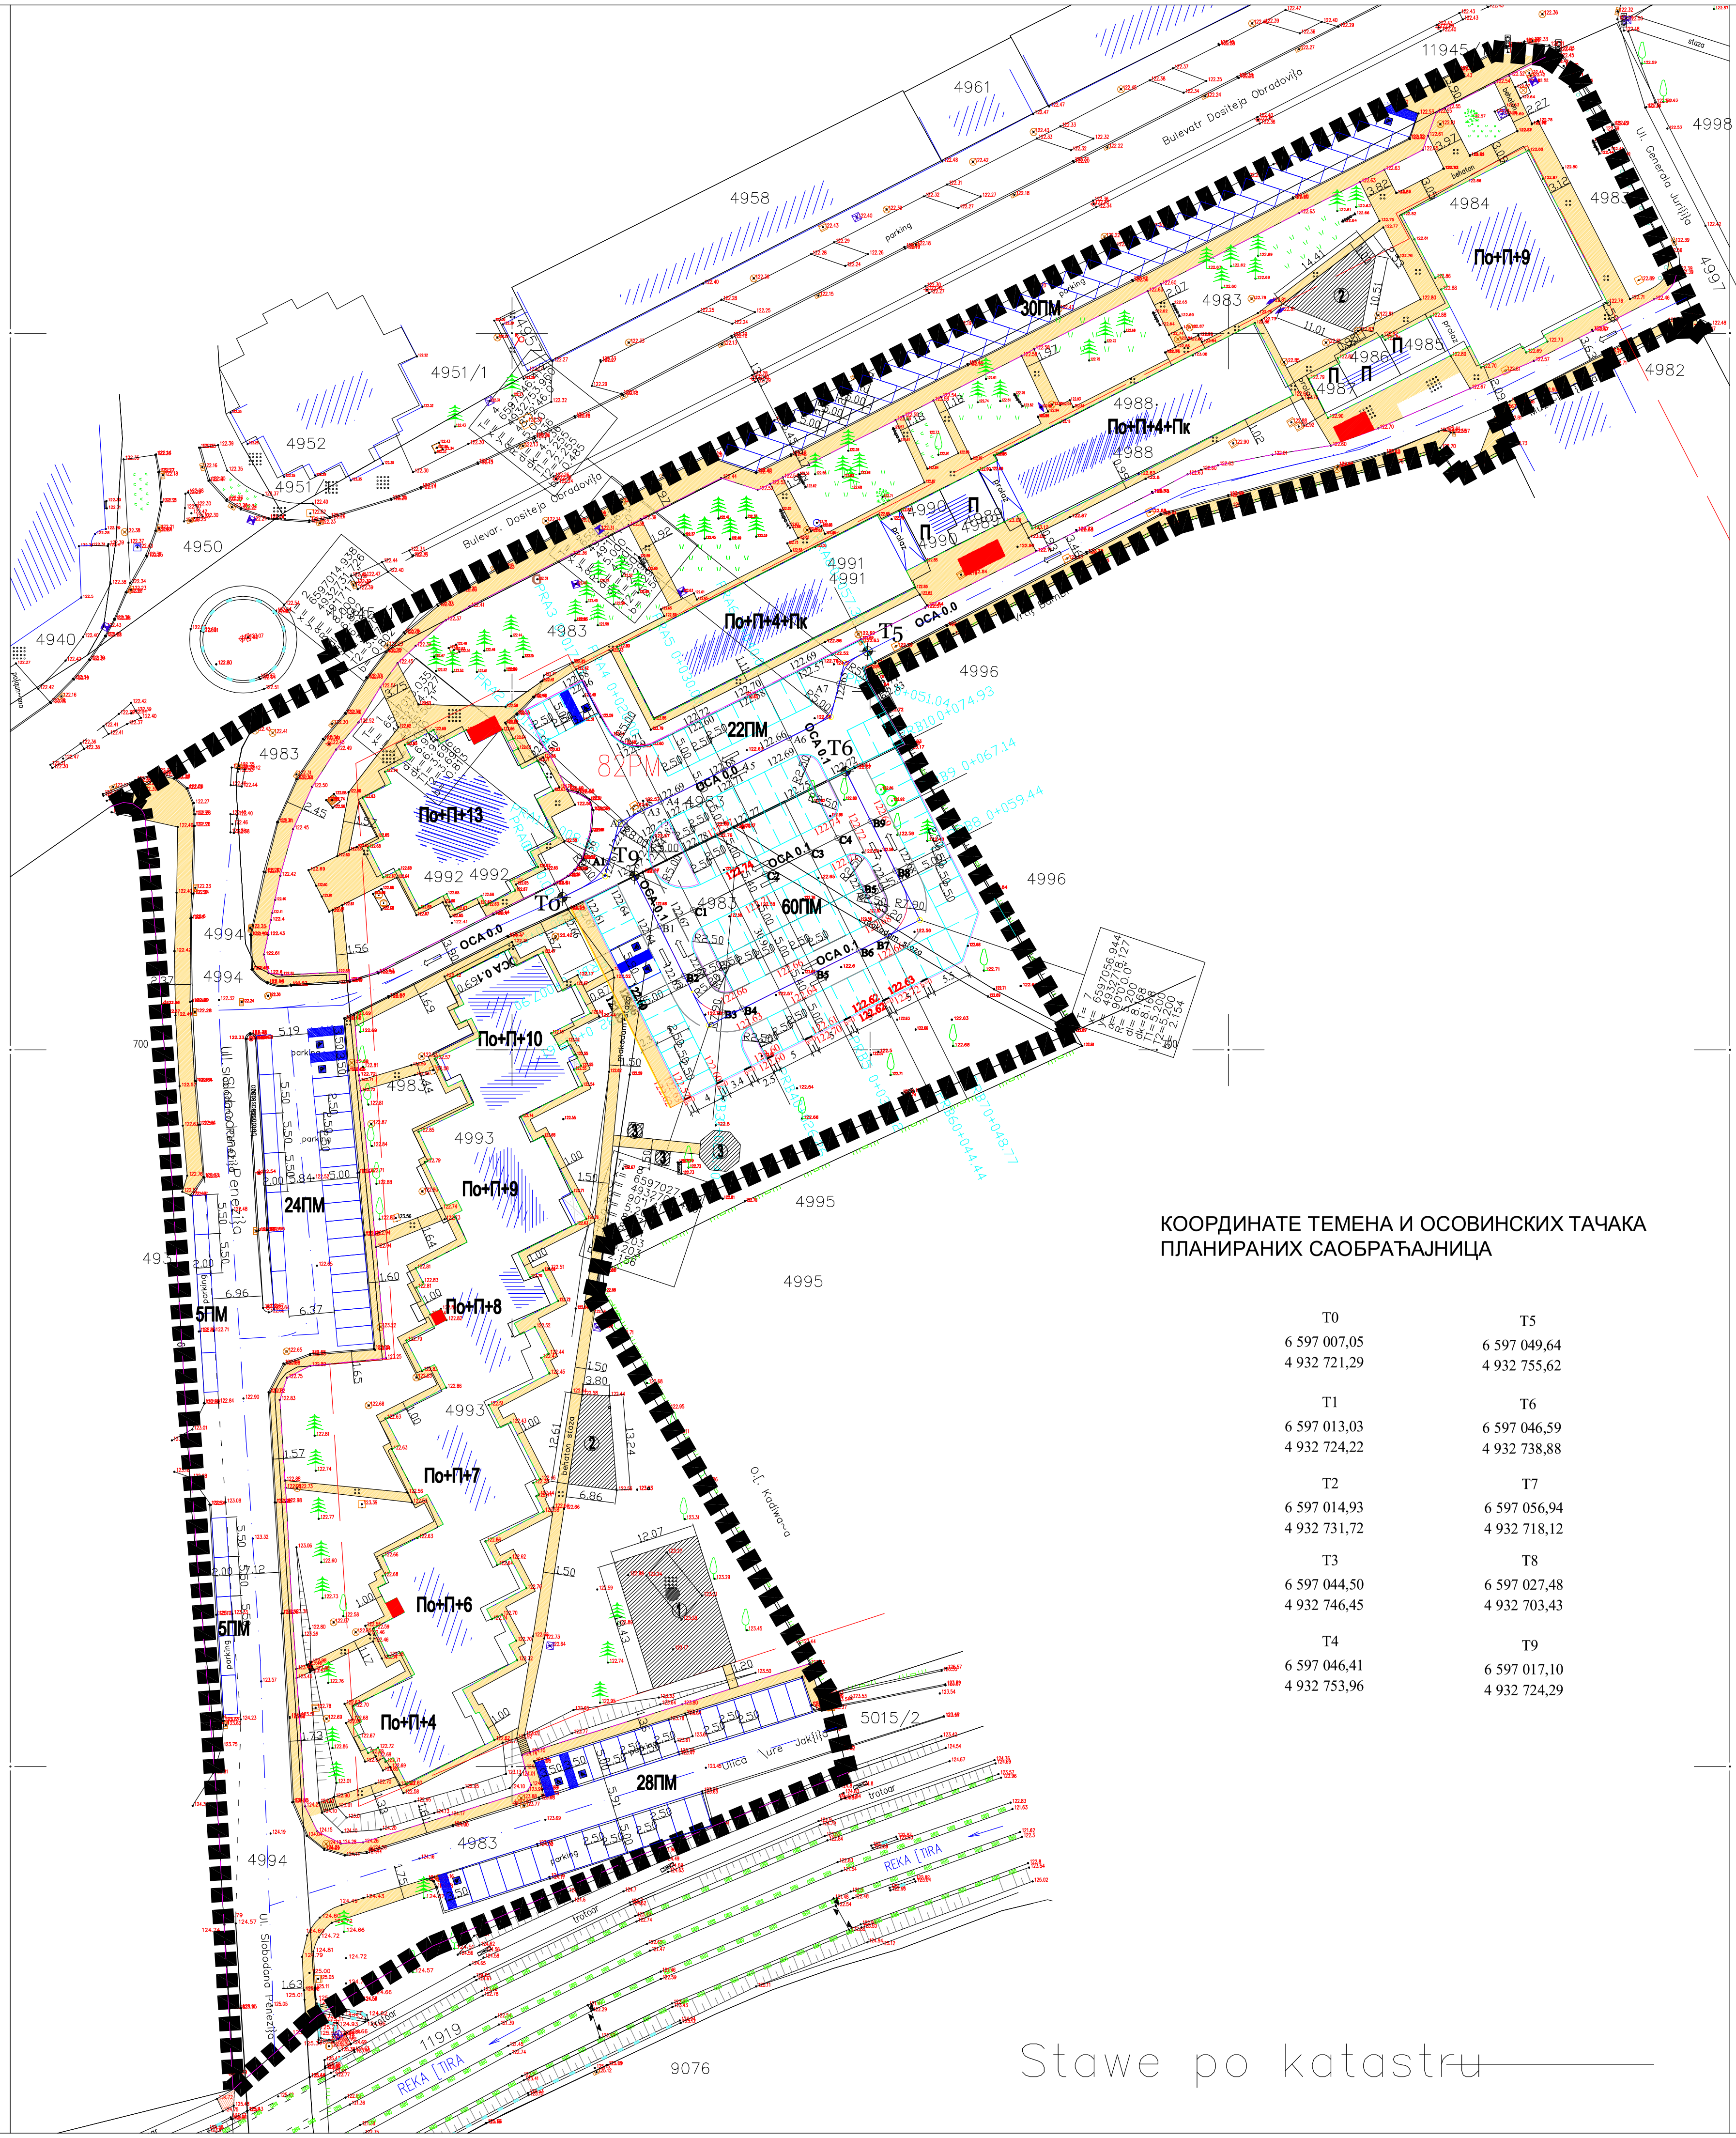

КООРДИНАТЕ ТЕМЕНА И ОСОВИНСКИХ ТАЧАКА ПЛАНИРАНИХ САОБРАЋАЈНИЦА

T0	6 597 007,05 4 932 721,29	T5	6 597 049,64 4 932 755,62
T1	6 597 013,03 4 932 724,22	T6	6 597 046,59 4 932 738,88
T2	6 597 014,93 4 932 731,72	T7	6 597 056,94 4 932 718,12
T3	6 597 044,50 4 932 746,45	T8	6 597 027,48 4 932 703,43
T4	6 597 046,41 4 932 753,96	T9	6 597 017,10 4 932 724,29

РЕГУЛАЦИОНО-НИВЕЛАЦИОНО РЕШЕЊЕ ЛОКАЦИЈЕ

ЛЕГЕНДА

- обухват урбанистичког пројекта
- регулациона линија према осталим површинама
- регулациона линија између површина јавне намене
- грађевинска линија из ПГР-а
- грађевинска линија за изградњу бустер станице
- оса саобраћајнице
- планирани коловоз
- постојећа паркинг места
- планирана паркинг места
- паркинг место за особе са посебним потребама
- пешачке стазе и тротоари
- простор за бицикле

остали садржаји на слободним површинама чији су положај и димензије орјентационо дати:

1. дечије игралиште
2. простор за одмор и друштвене игре (шах)
3. летње учионице са надстрешницом за децу са посебним потребама

3D inženjering — projektovanje • izvođenje • nadzor
Loznica
Ul. Georgija Jakšića S-30
tel:069/84327-29
tel:064/11-21-694
e-mail adresa: inzenjering3d@yahoo.com

Investitor: Grad Loznica, Gradska Uprava Grada Loznica, ul. Karađorđeva br.3, Loznica	Odgovorni urbanista: dia Žiko Subić
URBANISTIČKI PROJEKAT UREĐENJA SLOBODNIH POVRŠINA BLOKA U NOVOM NASELJU	Glavni projektant: dia Žiko Subić
Adresa: KP. br. 4983 (obuhvatajući i kp. br. 4984, 4985, 4986, 4987, 4988, 4989, 4990, 4991, 4992, 4993, 4994 i deo kp. br. 11945/1 KO Loznica)	Grafički deo: dia Žiko Subić — Razmera 1:1000
AG — Stadijum projekta: URBANISTIČKI PROJEKAT	Br. lista:
Datum: Sep. 2023 — Crtež: REGULACIONO-NIVELACIONO REŠENJE LOKACIJE	5