


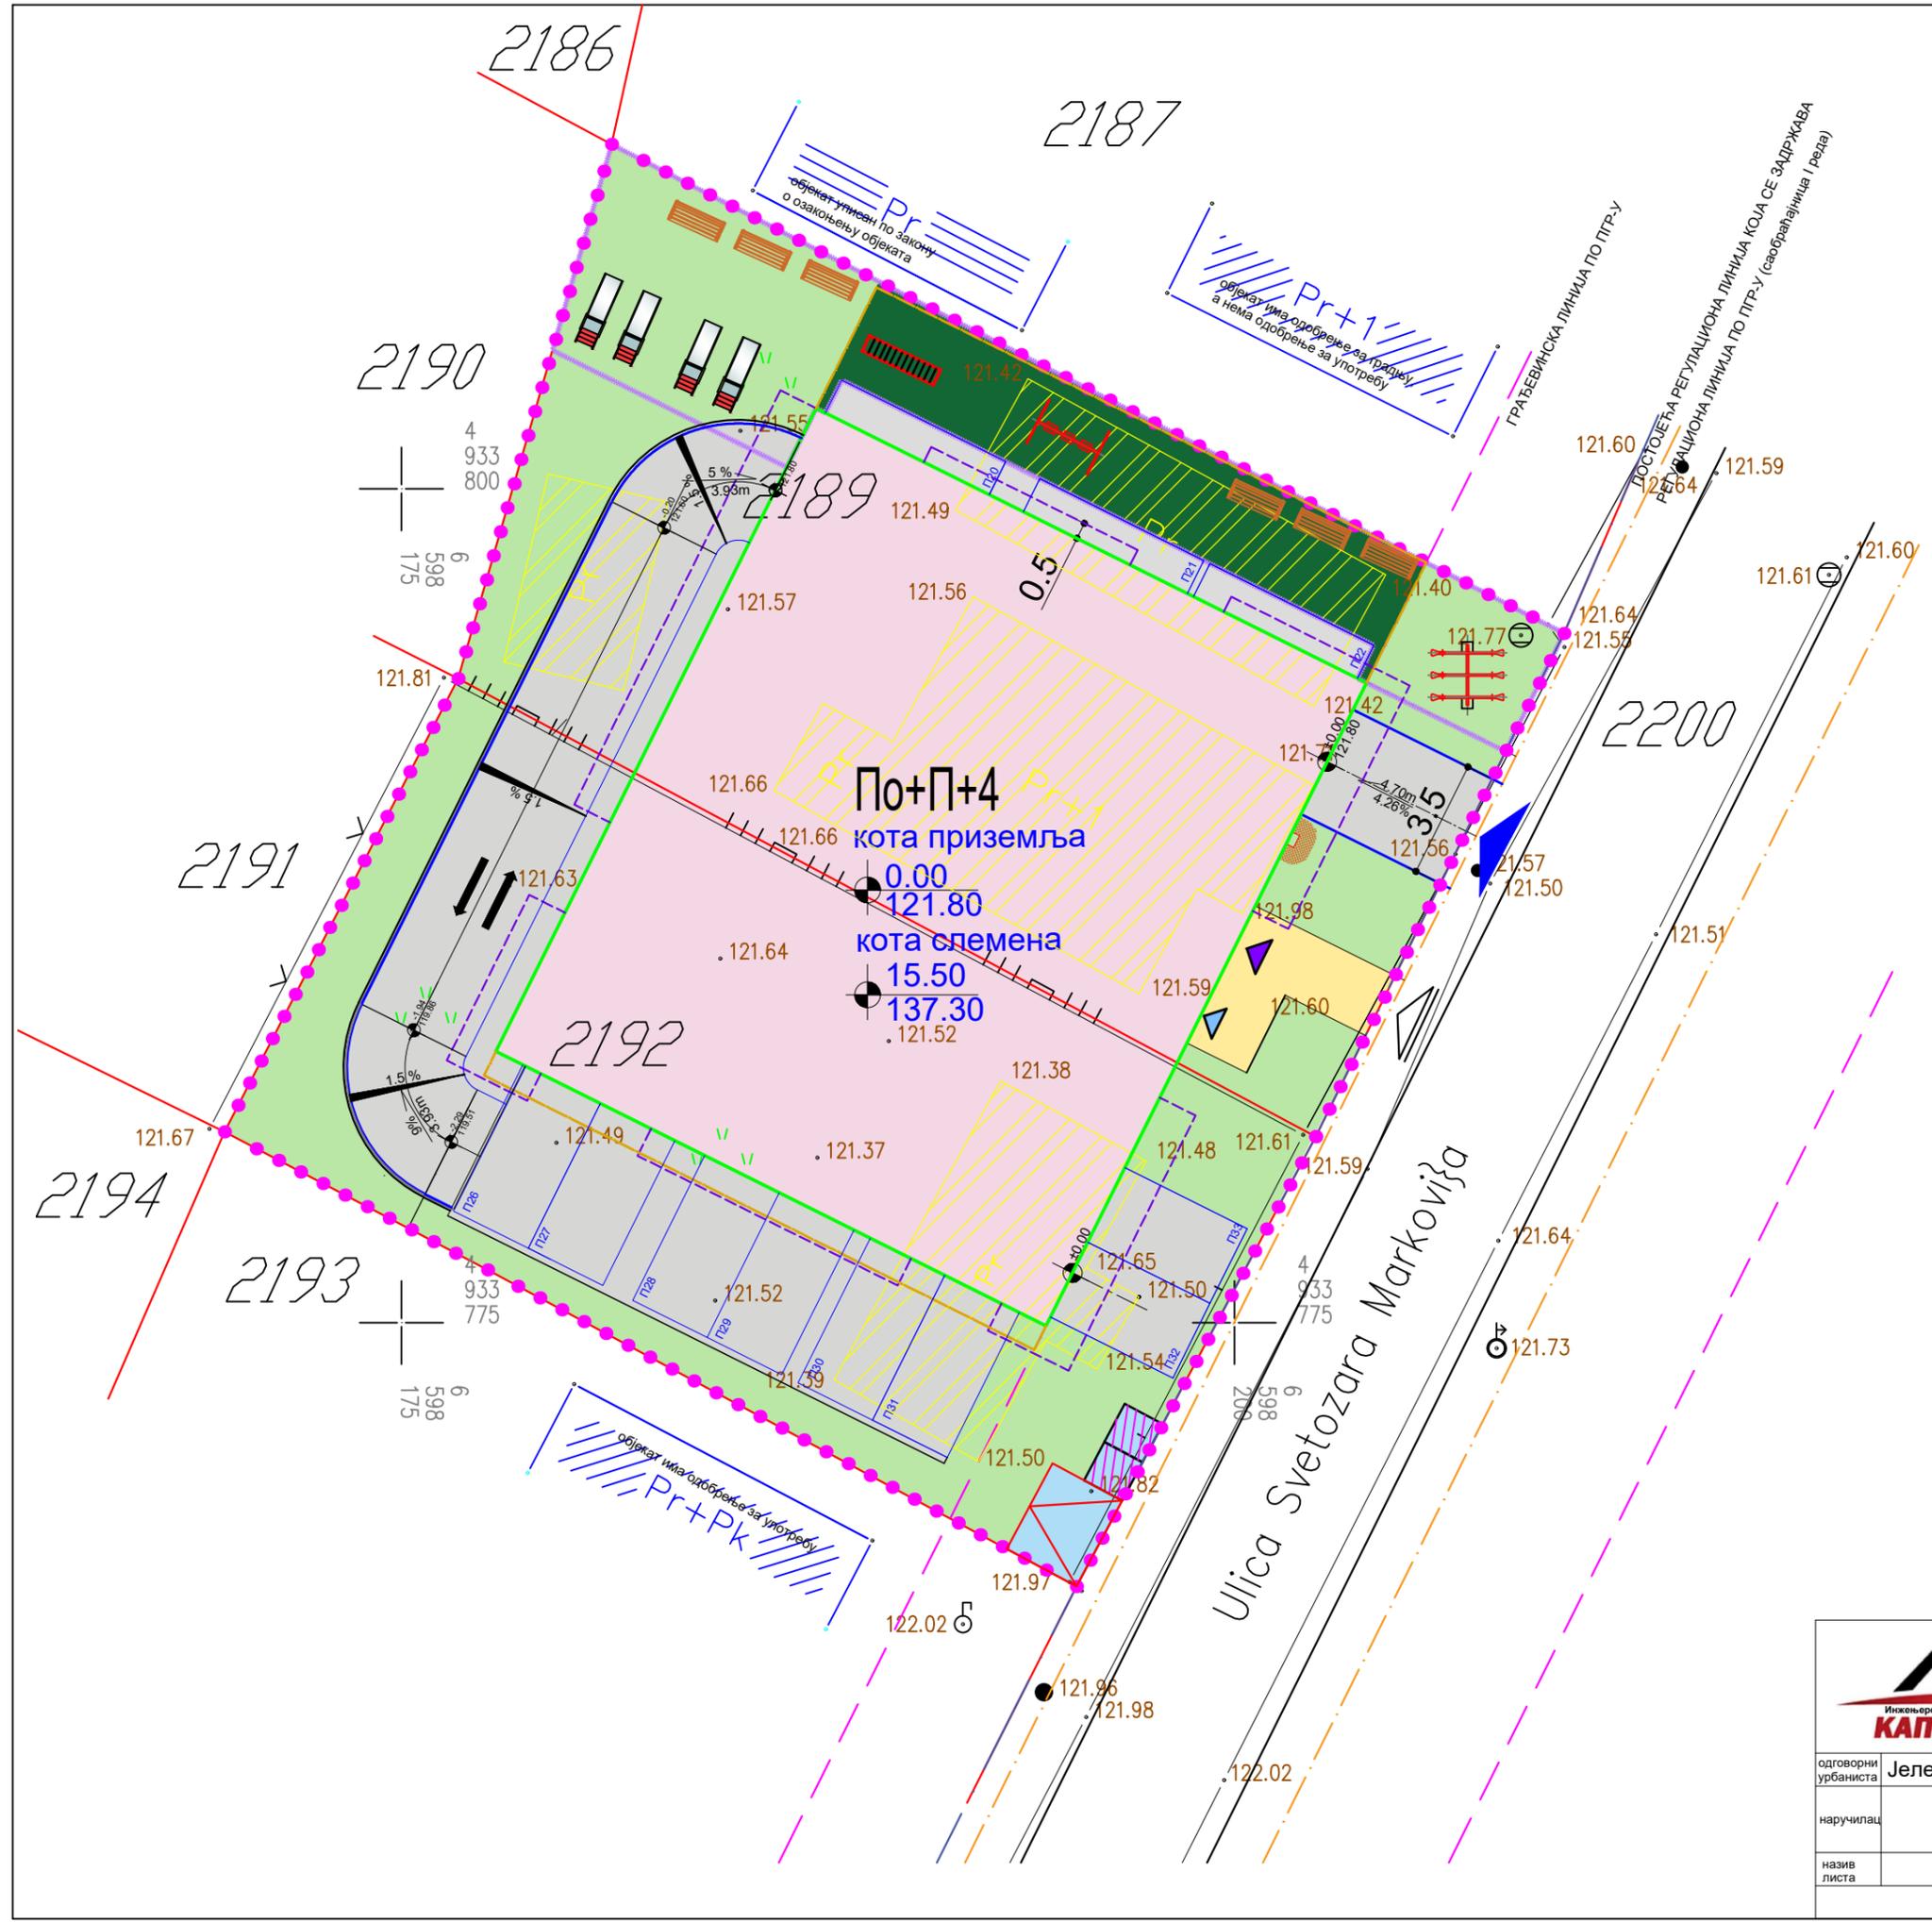

укупна грађевинска површина парцела	952 m <sup>2</sup>	100%
пов.под објектом	397.60 m <sup>2</sup>	41.76 %
пов.колских површина	248.50 m <sup>2</sup>	26.10 %
пов.пешачких површина	14.60 m <sup>2</sup>	1.53 %
пов.асфалтираних комуналних површина	10.30 m <sup>2</sup>	1.11 %
зелене површине у директном контакту са тлом 224.40m <sup>2</sup> /23.57%	281.00 m <sup>2</sup>	29.50 %
зелене површине изнад крова гаража у подруму 56.60m <sup>2</sup> /9.1%		
<b>пов.највеће етаже (коэффициент заузетости)</b>	<b>457.36 m<sup>2</sup></b>	<b>48.00%</b>

**ЛЕГЕНДА:**

- **ОБУХВАТ УРБАНИСТИЧКОГ ПРОЈЕКТА**
  - Граница парцеле по катастру
  - Стање на терену
  - РЕГУЛАЦИОНА ЛИНИЈА ПО ПГР-У (саобраћајница I реда)
  - ПОСТОЈЕЋА РЕГУЛАЦИОНА ЛИНИЈА КОЈА СЕ ЗАДРЖАВА
  - - - ГРАЂЕВИНСКА ЛИНИЈА ПО ПГР-У
  - КОЛОВОЗ
  - - - ГРАЂ. ЛИНИЈА ЕТАЖЕ ИЗНАД ПРИЗЕМЉА
  - ГРАЂЕВИНСКА ЛИНИЈА ПОДРУМА
  - МАНИПУЛАТИВНА САОБРАЋАЈНИЦА
  - ОСОВИНА САОБРАЋАЈНИЦЕ
  - ||||| ОГРАДА ДЕЧИЈЕГ ИГРАЛИШТА
- 
- ПРЕДМЕТНИ ОБЈЕКТ
  - КОЛСКА ПОВРШИНА
  - БЕТОНИРАНЕ КОМУНАЛНЕ ПОВРШИНЕ
  - ПЕШАЧКА ПОВРШИНА
  - ЗЕЛЕНА ПОВРШИНА У ДИРЕКТНО КОНТАКТУ СА ТЛОМ
  - ЗЕЛЕНЕ ПОВРШИНЕ ИЗНАД КРОВА ГАРАЖА У ПОДРУМУ
  - ОБЈЕКТИ КОЈИ СЕ УКЛАЊАЈУ
  - ▶ КОЛСКИ ПРИЛАЗ ОБЈЕКТУ
  - ▶ ПЕШАЧКИ ПРИЛАЗ ОБЈЕКТУ
  - ▶ УЛАЗ У ОБЈЕКАТ
  - ▶ УЛАЗ У ПОСЛОВНИ ПРОСТОР
  - ◆ МЕСТО ЗА КОНТЕЈНЕР
  - МЕСТО ЗА ПАРКИРАЊЕ ВОЗИЛА 2.5x5.0m
  - ДЕЧИЈЕ ИГРАЛИШТЕ
  - МЕРНО РЕГУЛАЦИОНИ СЕТ
  - ✉ ПРЕДЛОГ ПОЛОЖАЈА ТРАФОСТАНИЦЕ



Урбанистички пројекат за изградњу и уређење на к.п 2192 и 2189 КО Лозница

одговорни урбаниста	Јелена Грујић, маст.инж.арх.		
наручилац	<b>МИС НОВА СТОЛАРИЈА ДОО, Лозница</b>		
назив листа	Урбанистичко решење намене површина		размера
			1:200
Ев.број	3-24/у	датум	јул.2024
број листа	5		