




ЛЕГЕНДА

- ПОСТОЈЕЋА МЕЂА
- ОБУХВАТ ПЛАНА
- КАТАСТАРСКА ПАРЦЕЛА 434/2
- ГРАЂЕВИНСКИ РЕОН
- ПОЉОПРИВРЕДНЕ ПОВРШИНЕ
- ШУМА
- НЕКАТЕГОРИСАНИ ПУТЕВИ
- ИНДИВИДУАЛНО СТАНОВАЊЕ РУРАЛНОГ ТИПА СА САДЖАЦИМА СЕОСКОГ ТУРИЗМА
- ВИКЕНД НАСЕЉА
- ТНЦ 2
- ТНЦ 4

ПЛАН ДЕТАЉНЕ РЕГУЛАЦИЈЕ ЗА ИЗГРАДЊУ СПОРТСКО-РЕКРЕАТИВНИХ САДРЖАЈА У НАСЕЉЕНОМ МЕСТУ ТРШИЋ

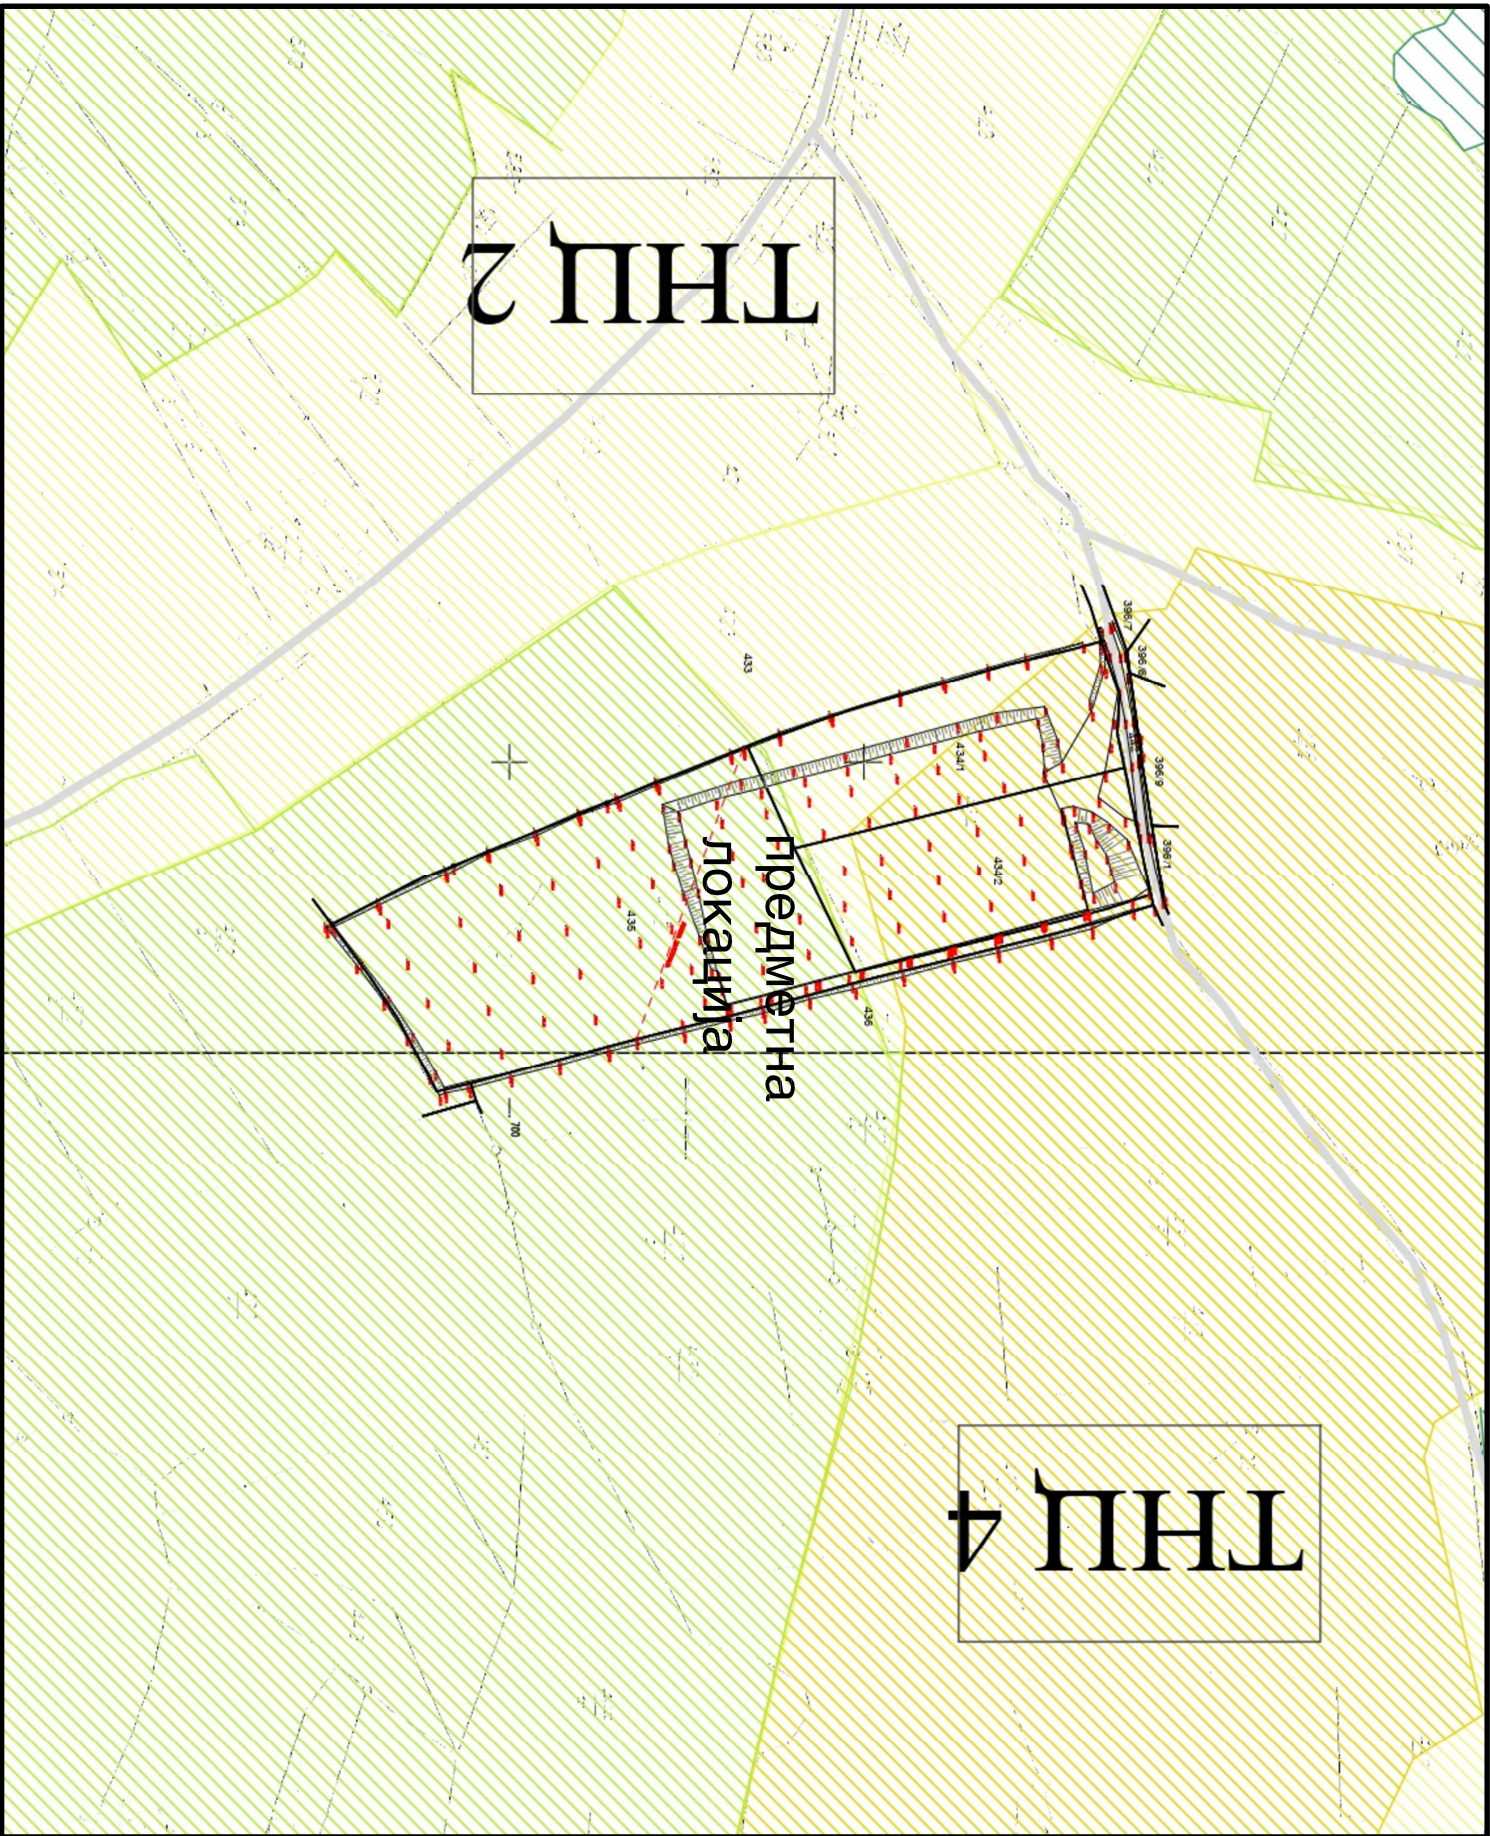

ЈАВНО ПРЕГЛЕД ЗА УПРАВЉАЊЕ, ПРОЈЕКТОВАЊЕ И ПРОЈЕКТОВАЊЕ

ЈОЗИП ПАЗВОЈ

Датум:

јул, 2024.г.

ев.број: Г 065/22

НАРУЧИЛАЦ:

ГРАД ПОЗНИЦА

НАЗИВ ПЛАНА:

ИЗВОД ИЗ ПП града Позница-шема Тршић

РАЗМЕРА

бр.листа:

1 а