


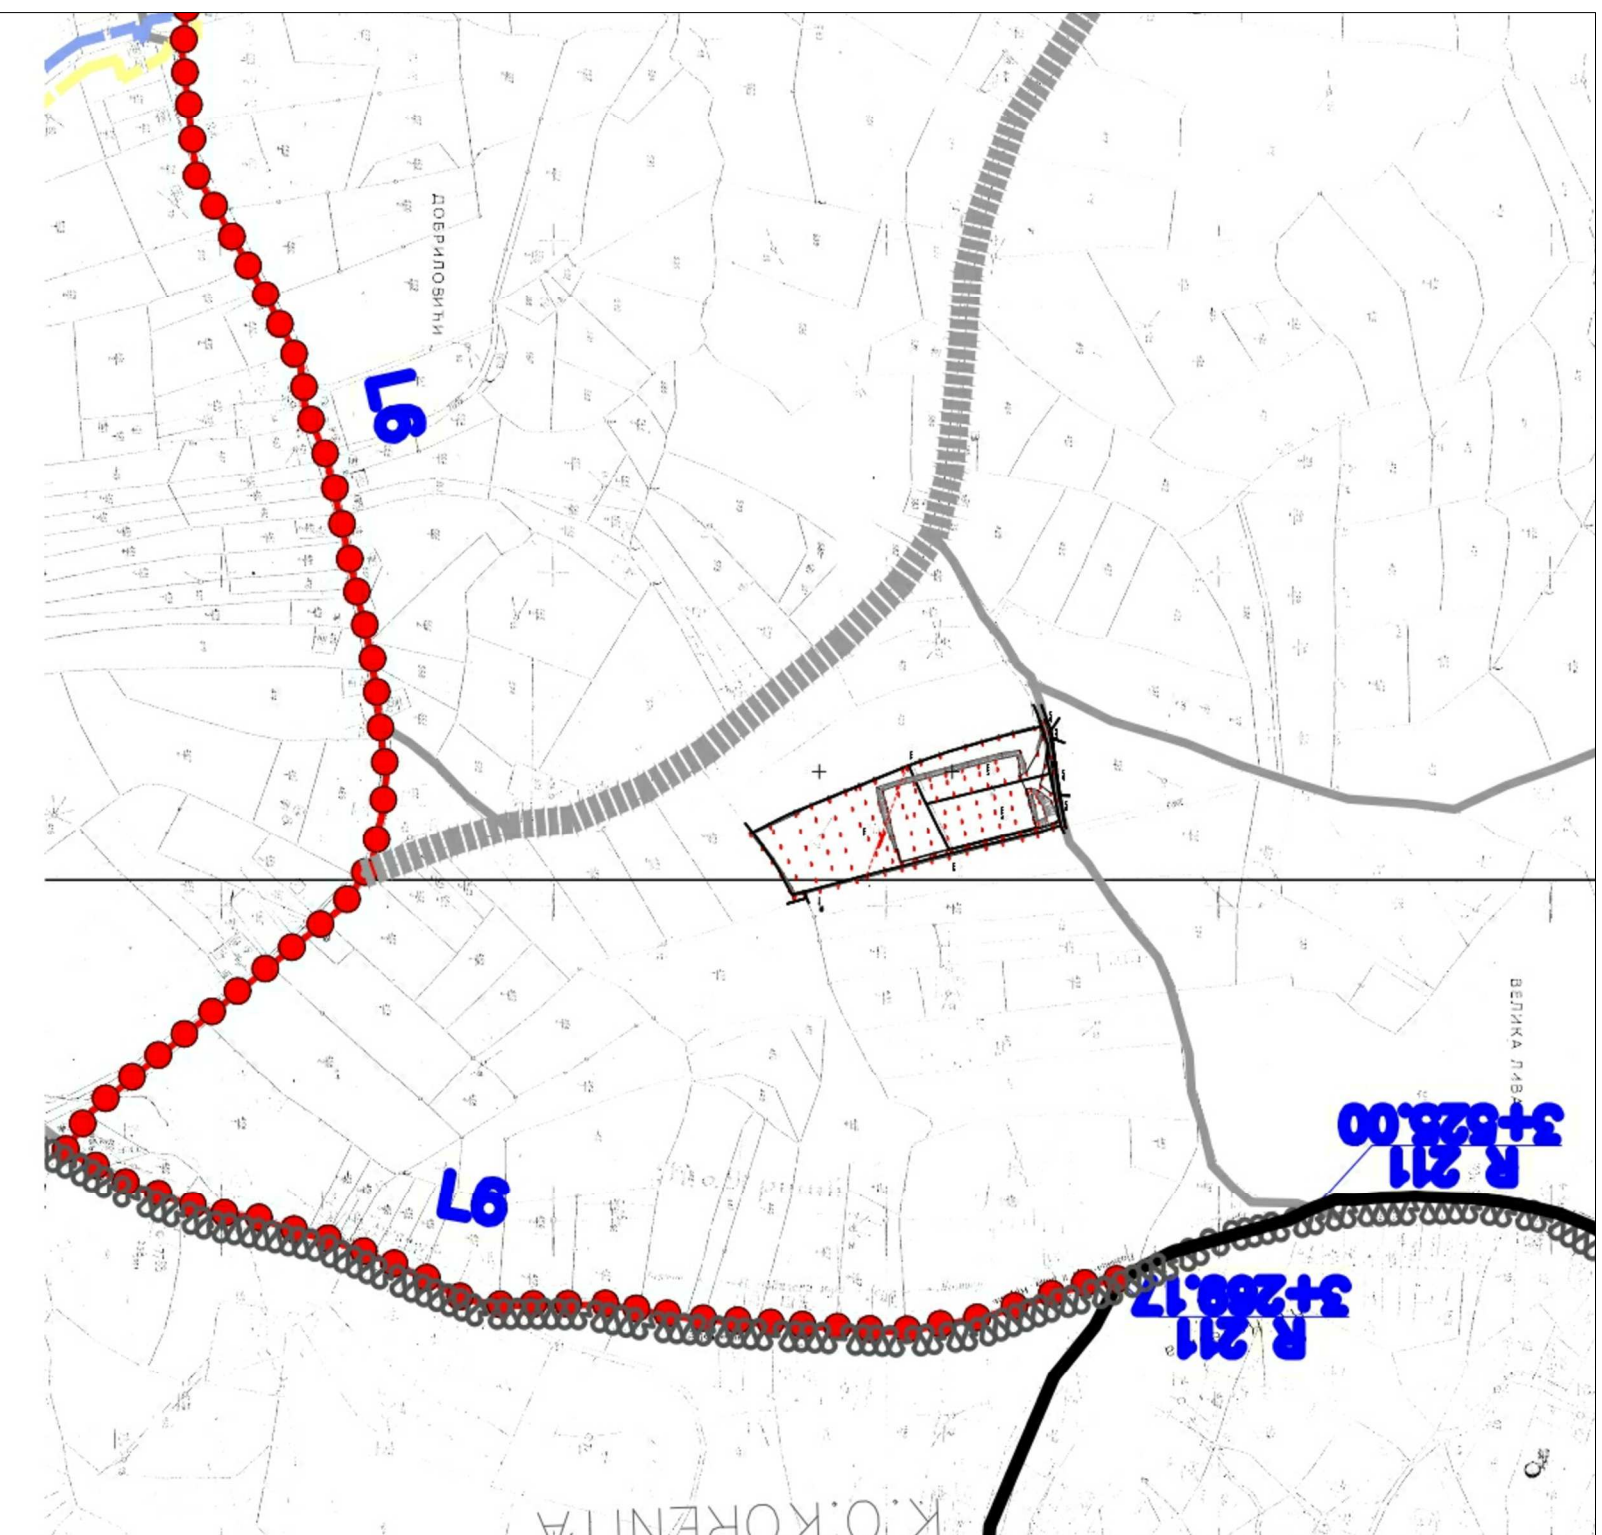

ЛЕТЕНДА



ГРАНИЦА ОБУХВАТА



МАГІСТРАЛНИ ПУТ М-4



РЕГИОНАЛНИ ПУТ
Р-211, Р-211б, Р-268



ЛОКАЛНИ ПУТЕВИ Л-5 и
Л-75




НЕКАТЕГОРИСАНИ ПУТЕВИ

НОВОПЛАНИРАНА ПРОШИРЕНА И ИЗГРАДБА



ПЕШАЧКА СТАЗА

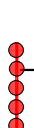

ЛОКАЛНИ ПУТ - планирано проширење



НЕКАТЕГОРИСАНИ ПУТ - планирано проширење



НЕКАТЕГОРИСАНИ ПУТ - планирана изградња

ПЛАН ДЕТАЛЬНЕ РЕГУЛАЦІЈЕ ЗА ИЗГРАДЊУ СПОРТСКО-РЕКРЕАТИВНИХ САДРЖАЈА У НАСЕЉЕНОМ МЕСТУ ТРШТИЊ



ИЗМЕНИ ПРЕДСТАВЛЕНИЕ ЗА ВИПАДНАТА СЪСТОЯТЕЛНОСТ И ПРОЕКТОРНИ
ПОСРЕДНИЦИ ЗА ИЗВЕЩАНИЕ

Датум:

жыл, 2024.г.

EB.6poj: 065/22

НАРУЧИЛАЦ:

ТРАД ПОЗИЦІА

НАЗИВ ПЛАНА:

ИЗВОД ИЗ ПП града Позница-шема Тршић-
План саобраћаја

РАЗМЕРА

бр.листа:

2a