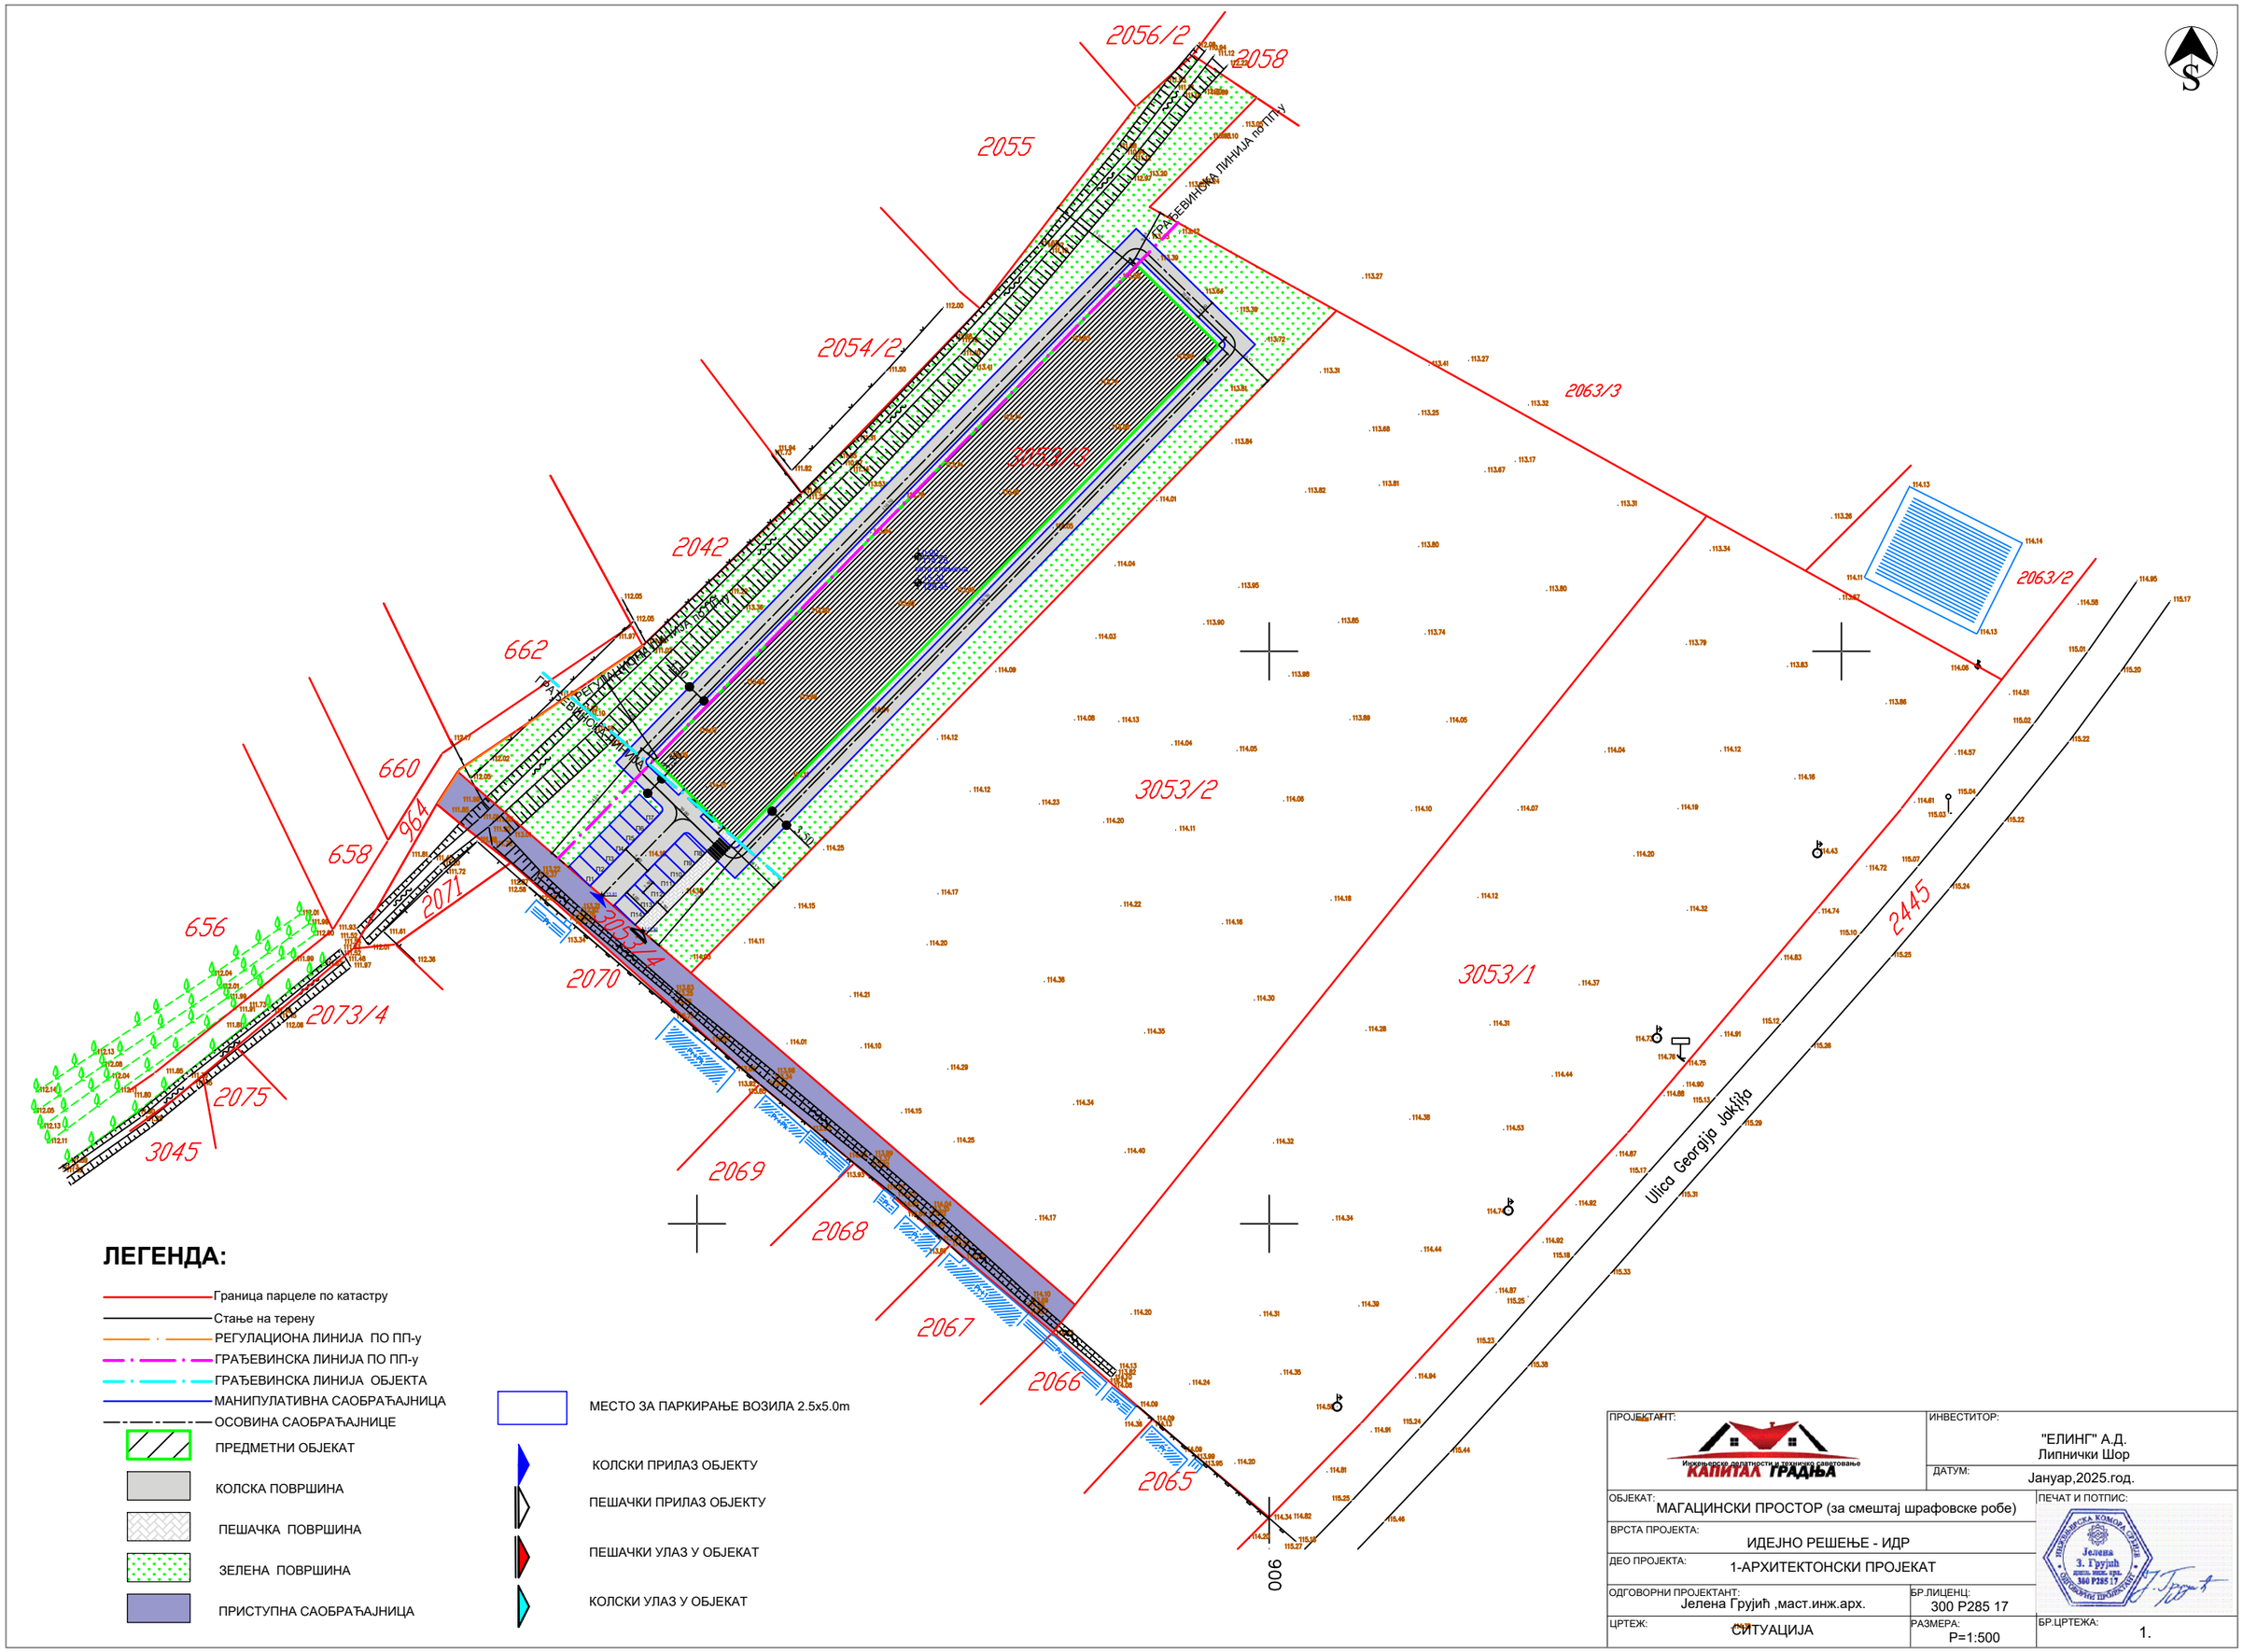

ПРОЈЕКТАНТ: Инжењерске делатности и техничко саветовање КАПИТАЛ ГРАДЊА	ИНВЕСТИТОР: "ЕЛИНГ" А.Д. Липнички Шор
	ДАТУМ: Јануар,2025.год.
ОБЈЕКАТ: МАГАЦИНСКИ ПРОСТОР (за смештај шрафовске робе)	ПЕЧАТ И ПОТПИС: Инжењерска комора Србије Јелена З. Грујић дипл. инж. арх. 360 P285 17
ВРСТА ПРОЈЕКТА: ИДЕЈНО РЕШЕЊЕ - ИДР	
ДЕО ПРОЈЕКТА: 1-АРХИТЕКТОНСКИ ПРОЈЕКАТ	
ОДГОВОРНИ ПРОЈЕКТАНТ: Јелена Грујић ,маст.инж.арх.	БР.ЛИЦЕНЦ: 300 P285 17
ЦРТЕЖ: СИТУАЦИЈА	РАЗМЕРА: P=1:500
	БР.ЦРТЕЖА: 1.

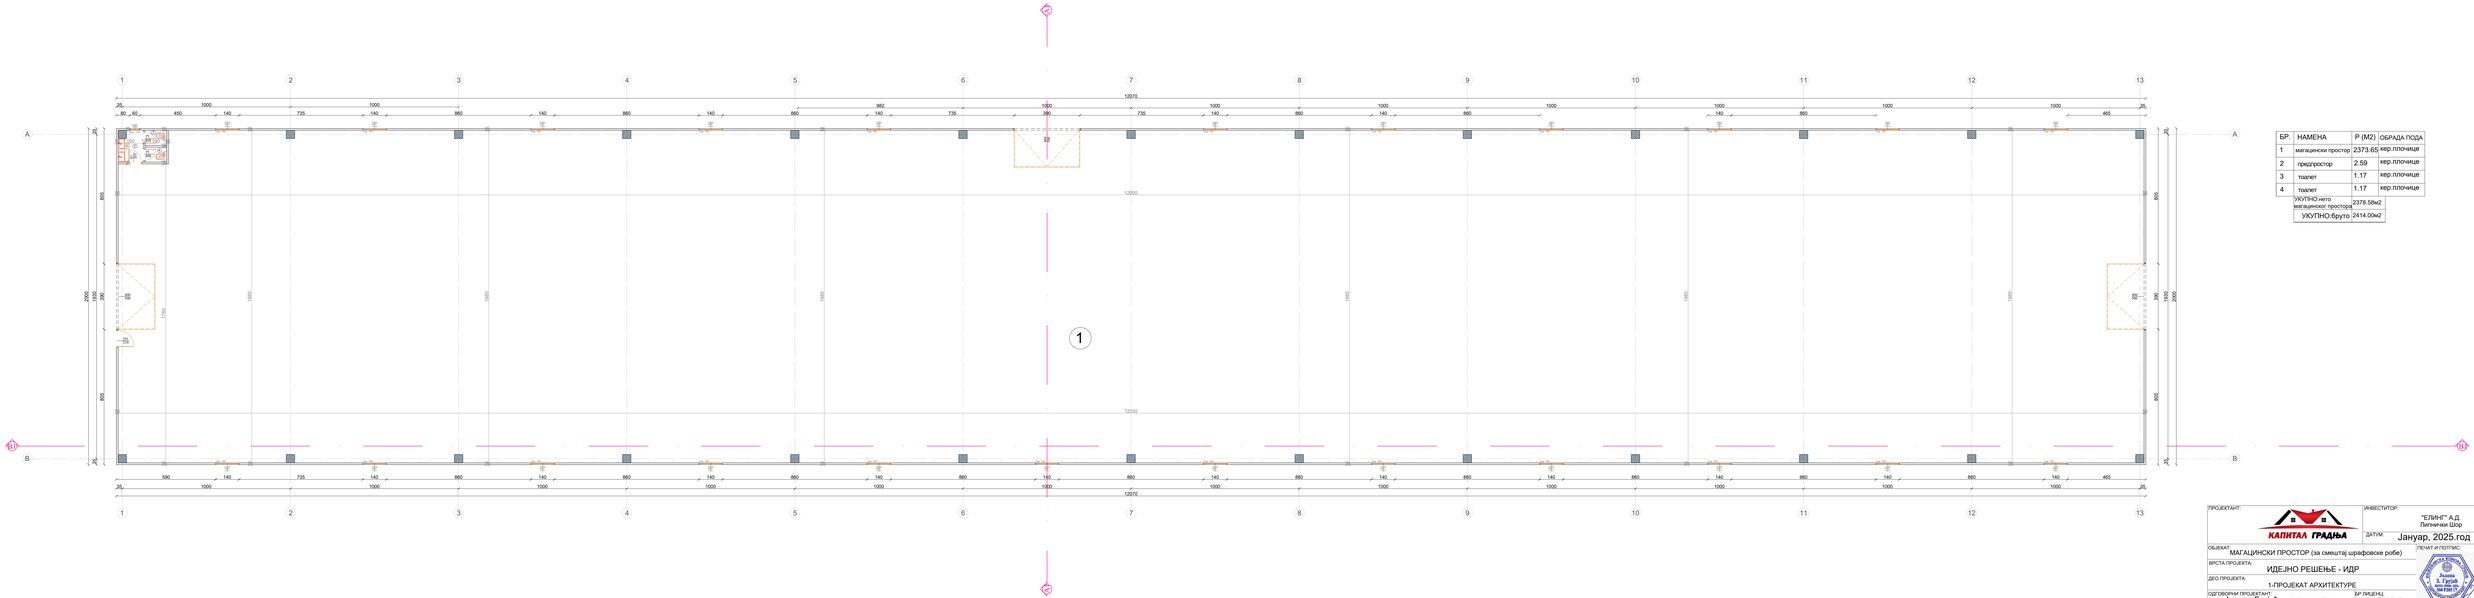

БР.	НАМЕНА	P (M2)	ОБРАДА ПОДА
1	магацински простор	2373.65	кер.плочице
2	предпростор	2.59	кер.плочице
3	тоалет	1.17	кер.плочице
4	тоалет	1.17	кер.плочице
	УКУПНО нето магацинског простора	2378.58м2	
	УКУПНО бруто	2414.00м2	

ПРОЈЕКТАНТ:
КАПИТАЛ ГРАДЊА

ИНВЕСТИТОР:
"ЕЛИНГ" А.Д.
Лапчићи Шор

ДАТУМ: Јануар, 2025.год

ОБЈЕКАТ: МАГАЦИНСКИ ПРОСТОР (за смештај шрафовске робе)

ВРСТА ПРОЈЕКТА: ИДЕЈНО РЕШЕЊЕ - ИДР

ДЕО ПРОЈЕКТА: 1-ПРОЈЕКАТ АРХИТЕКТУРЕ

ОДГОВОРНИ ПРОЈЕКТАНТ: Јелена Грујић ,маст.инж.арх.

БР.ЛИЦЕНЦ: 300 P285 17

ЦРТЕЖ: ОСНОВА ПРИЗЕМЉА

РАЗМЕРА: R=1:100

БР.ЦРТЕЖА: 2.

ПЕЧАТ И ПОТПИС:

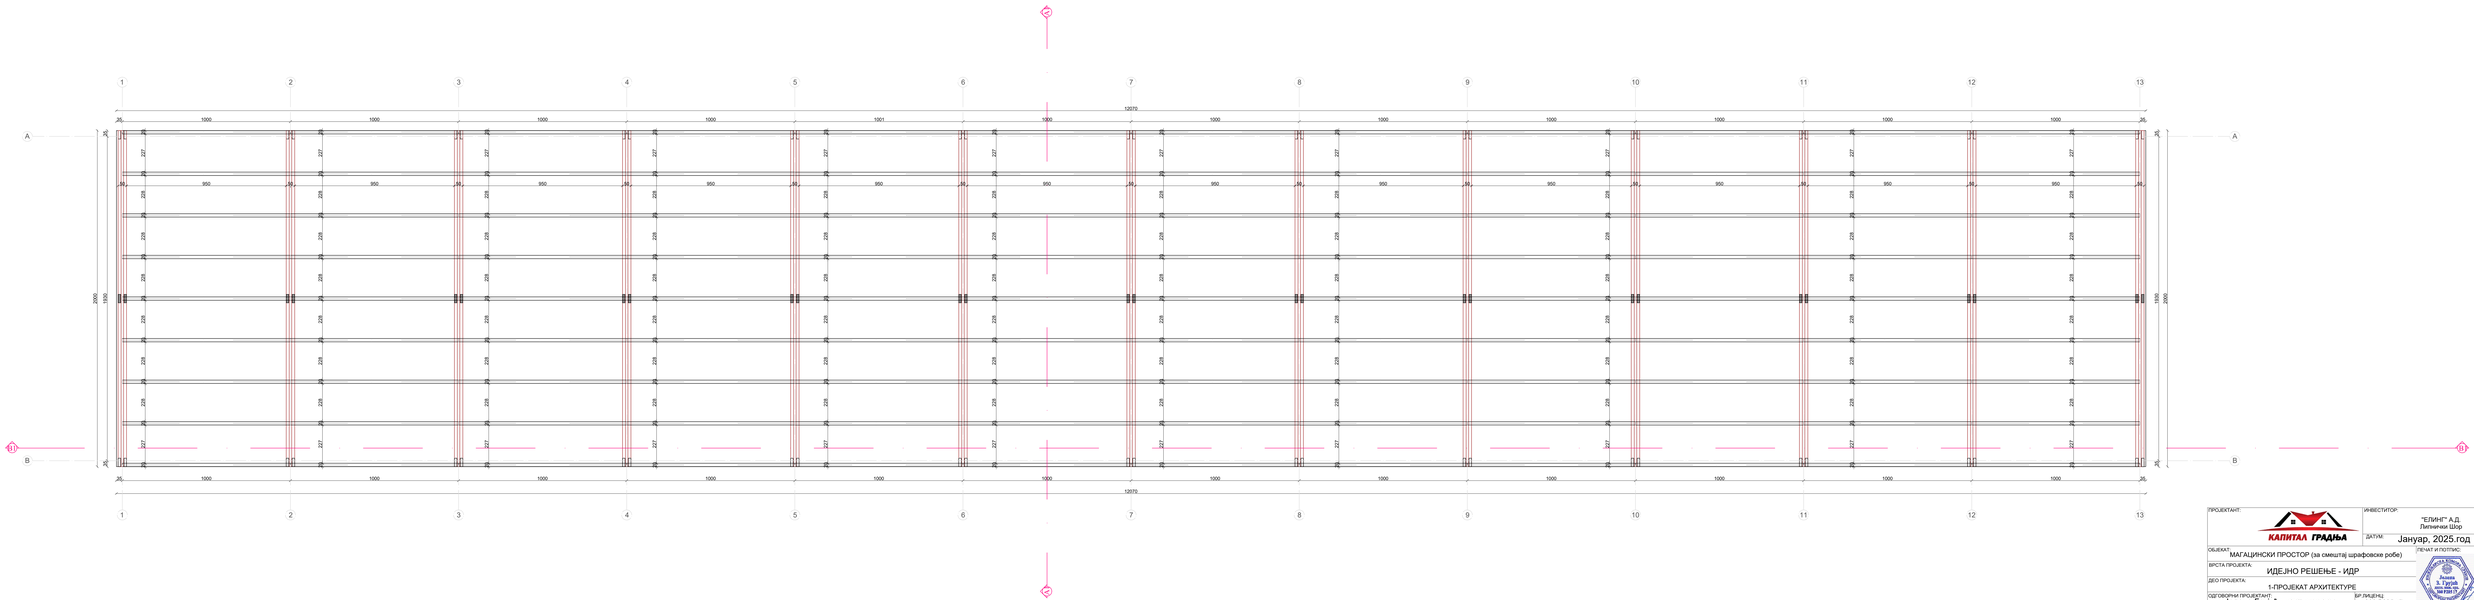

ПРОЈЕКТАНТ: КАПИТАЛ ГРАДЊА		ИНВЕСТИТОР: "ЕЛИНГ" А.Д. Лапчићи Шор	
		ДАТУМ:	Јануар, 2025.год
ОБЈЕКАТ: МАГАЦИНСКИ ПРОСТОР (за смештај шрафовске робе)		ПЕЧАТ И ПОТПИС:	
ВРСТА ПРОЈЕКТА: ИДЕЈНО РЕШЕЊЕ - ИДР			
ДЕО ПРОЈЕКТА: 1-ПРОЈЕКАТ АРХИТЕКТУРЕ			
ОДГОВОРНИ ПРОЈЕКТАНТ: Јелена Грујић ,маст.инж.арх.	БР ЛИЦЕНЦЕ: 300 P285 17		
ЦРТЕЖ: ОСНОВА КРОВНЕ КОНСТРУКЦИЈЕ	РАЗМЕРА: P=1:100	БР ЦРТЕЖА:	3.

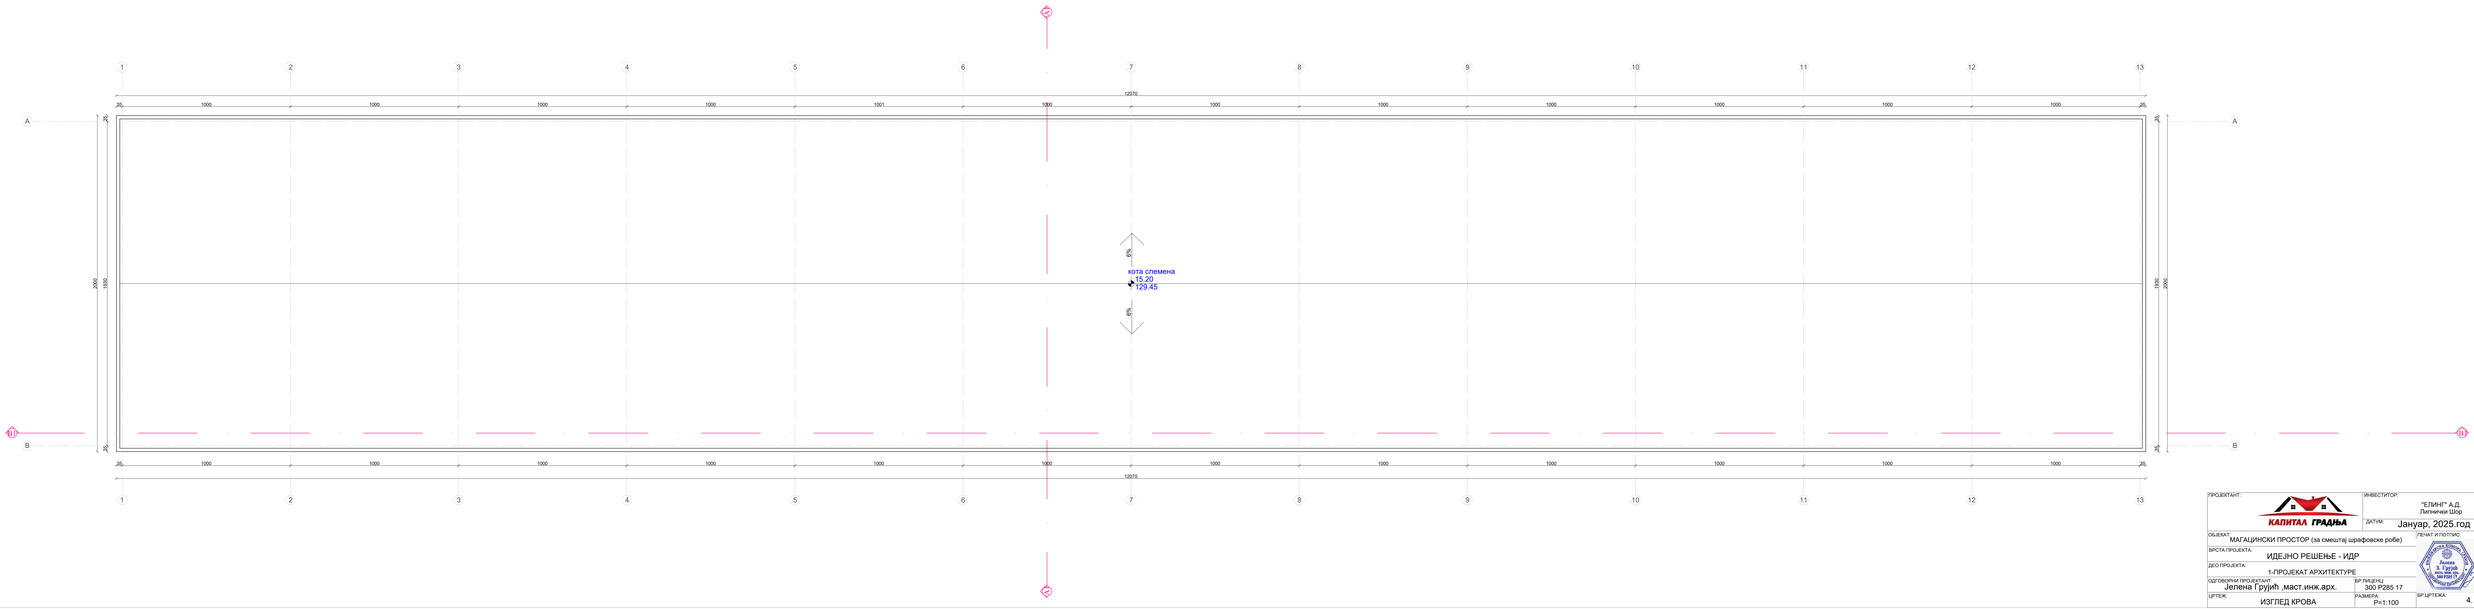

ПРОЈЕКТАНТ: КАПИТАЛ ГРАДЊА		ИНВЕСТИТОР: "ЕЛИНГ" А.Д. Лапчићи Шор	
		ДАТУМ: Јануар, 2025.год	
ОБЈЕКАТ: МАГАЦИНСКИ ПРОСТОР (за смештај шрафовске робе)		ПЕЧАТ И ПОТПИС:	
ВРСТА ПРОЈЕКТА: ИДЕЈНО РЕШЕЊЕ - ИДР			
ДЕО ПРОЈЕКТА: 1-ПРОЈЕКАТ АРХИТЕКТУРЕ			
ОДГОВОРНИ ПРОЈЕКТАНТ: Јелена Грујић ,маст.инж.арх.	БР ЛИЦЕНЦЕ: 300 P285 17		
ЦРТЕЖ: ИЗГЛЕД КРОВА	РАЗМЕРА: P=1:100	БР ЦРТЕЖА: 4.	

ПРОЈЕКТАНТ: КАПИТАЛ ГРАДЊА	ИНВЕСТИТОР: "ЕЛИНГ" А.Д. Липнички Шор	
	ДАТУМ: Јануар, 2025.год	
ОБЈЕКАТ: МАГАЦИНСКИ ПРОСТОР (за смештај шрафовске робе)		ПЕЧАТ И ПОТПИС: Инжењерска комора Србије, Јелена З. Грујић, дипл. инж. арх., 300 Р285 17, одговорни пројектант
ВРСТА ПРОЈЕКТА: ИДЕЈНО РЕШЕЊЕ - ИДР		
ДЕО ПРОЈЕКТА: 1-ПРОЈЕКАТ АРХИТЕКТУРЕ		
ОДГОВОРНИ ПРОЈЕКТАНТ: Јелена Грујић ,маст.инж.арх.	БР.ЛИЦЕНЦ: 300 Р285 17	
ЦРТЕЖ: ПРЕСЕК Б-Б	РАЗМЕРА: Р=1:100	БР.ЦРТЕЖА: 5.

ГРАНИЦА ПАРЦЕЛЕ

ГРАНИЦА ПАРЦЕЛЕ

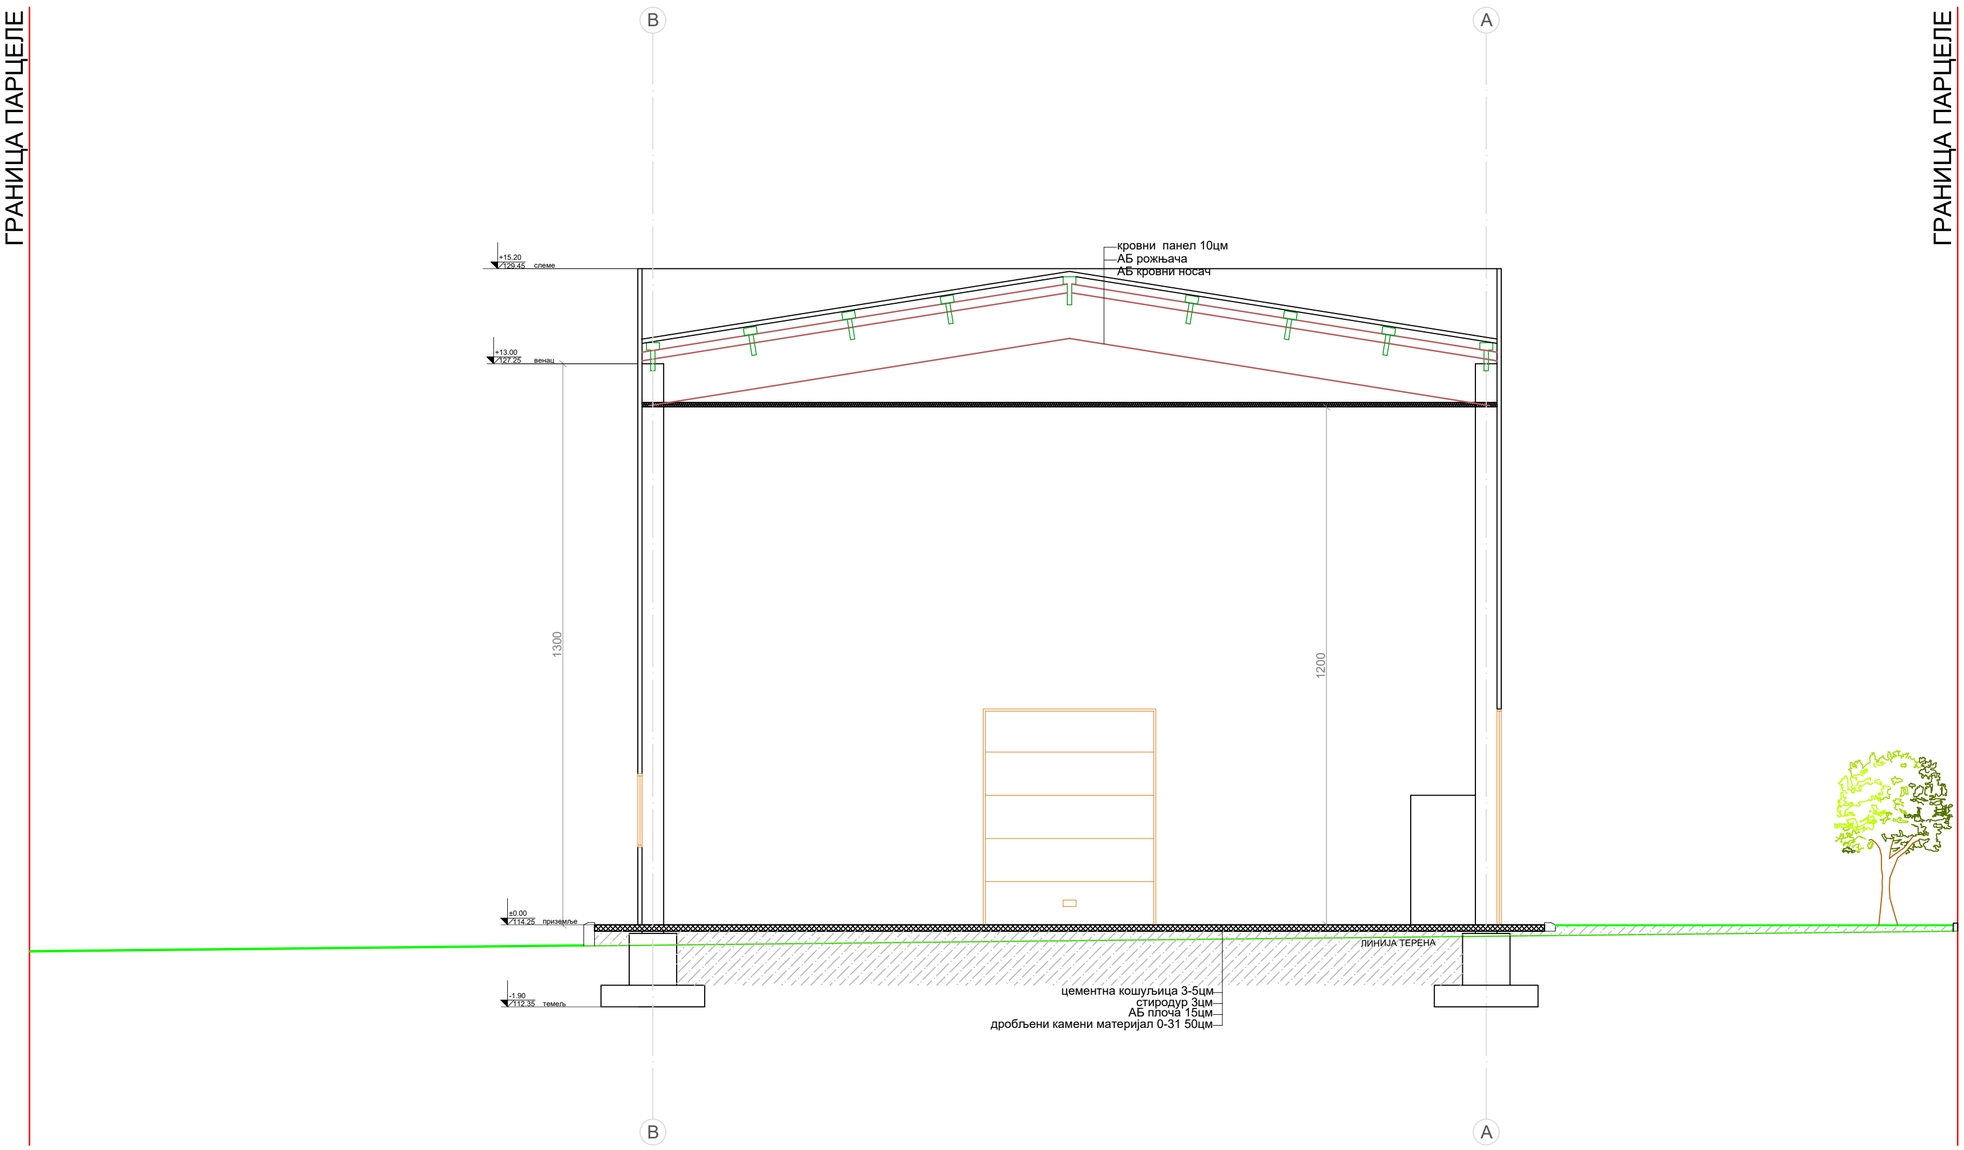

ПРОЈЕКТАНТ: КАПИТАЛ ГРАДЊА	ИНВЕСТИТОР: "ЕЛИНГ" А.Д. Липнички Шор
	ДАТУМ: Јануар, 2025.год
ОБЈЕКАТ: МАГАЦИНСКИ ПРОСТОР (за смештај шрафовске робе)	ПЕЧАТ И ПОТПИС: Инжењерска комора Србије Одговорни пројектант Јелена З. Грујић дипл. инж. арх. 300 P285 17
ВРСТА ПРОЈЕКТА: ИДЕЈНО РЕШЕЊЕ - ИДР	
ДЕО ПРОЈЕКТА: 1-ПРОЈЕКАТ АРХИТЕКТУРЕ	
ОДГОВОРНИ ПРОЈЕКТАНТ: Јелена Грујић ,маст.инж.арх.	БР.ЛИЦЕНЦ: 300 P285 17
ЦРТЕЖ: ПРЕСЕК А-А	РАЗМЕРА: P=1:100
	БР.ЦРТЕЖА: 6.

ГРАНИЦА ПАРЦЕЛЕ

ГРАНИЦА ПАРЦЕЛЕ

ПРОЈЕКТАНТ: КАПИТАЛ ГРАДЊА	ИНВЕСТИТОР: "ЕЛИНГ" А.Д. Липнички Шор
	ДАТУМ: Јануар, 2025.год
ОБЈЕКАТ: МАГАЦИНСКИ ПРОСТОР (за смештај шрафовске робе)	ПЕЧАТ И ПОТПИС: ИНЖЕЊЕРСКА КОМОРА СРБИЈЕ Јелена З. Грујић дипл. инж. арх. 300 P285 17 ОДГОВОРНИ ПРОЈЕКТАНТ
ВРСТА ПРОЈЕКТА: ИДЕЈНО РЕШЕЊЕ - ИДР	
ДЕО ПРОЈЕКТА: 1-ПРОЈЕКАТ АРХИТЕКТУРЕ	
ОДГОВОРНИ ПРОЈЕКТАНТ: Јелена Грујић ,маст.инж.арх.	БР.ЛИЦЕНЦ: 300 P285 17
ЦРТЕЖ: ИЗГЛЕД ЈУГОЗАПАДНЕ ФАСАДЕ	РАЗМЕРА: P=1:100
	БР.ЦРТЕЖА: 6.

ГРАНИЦА ПАРЦЕЛЕ

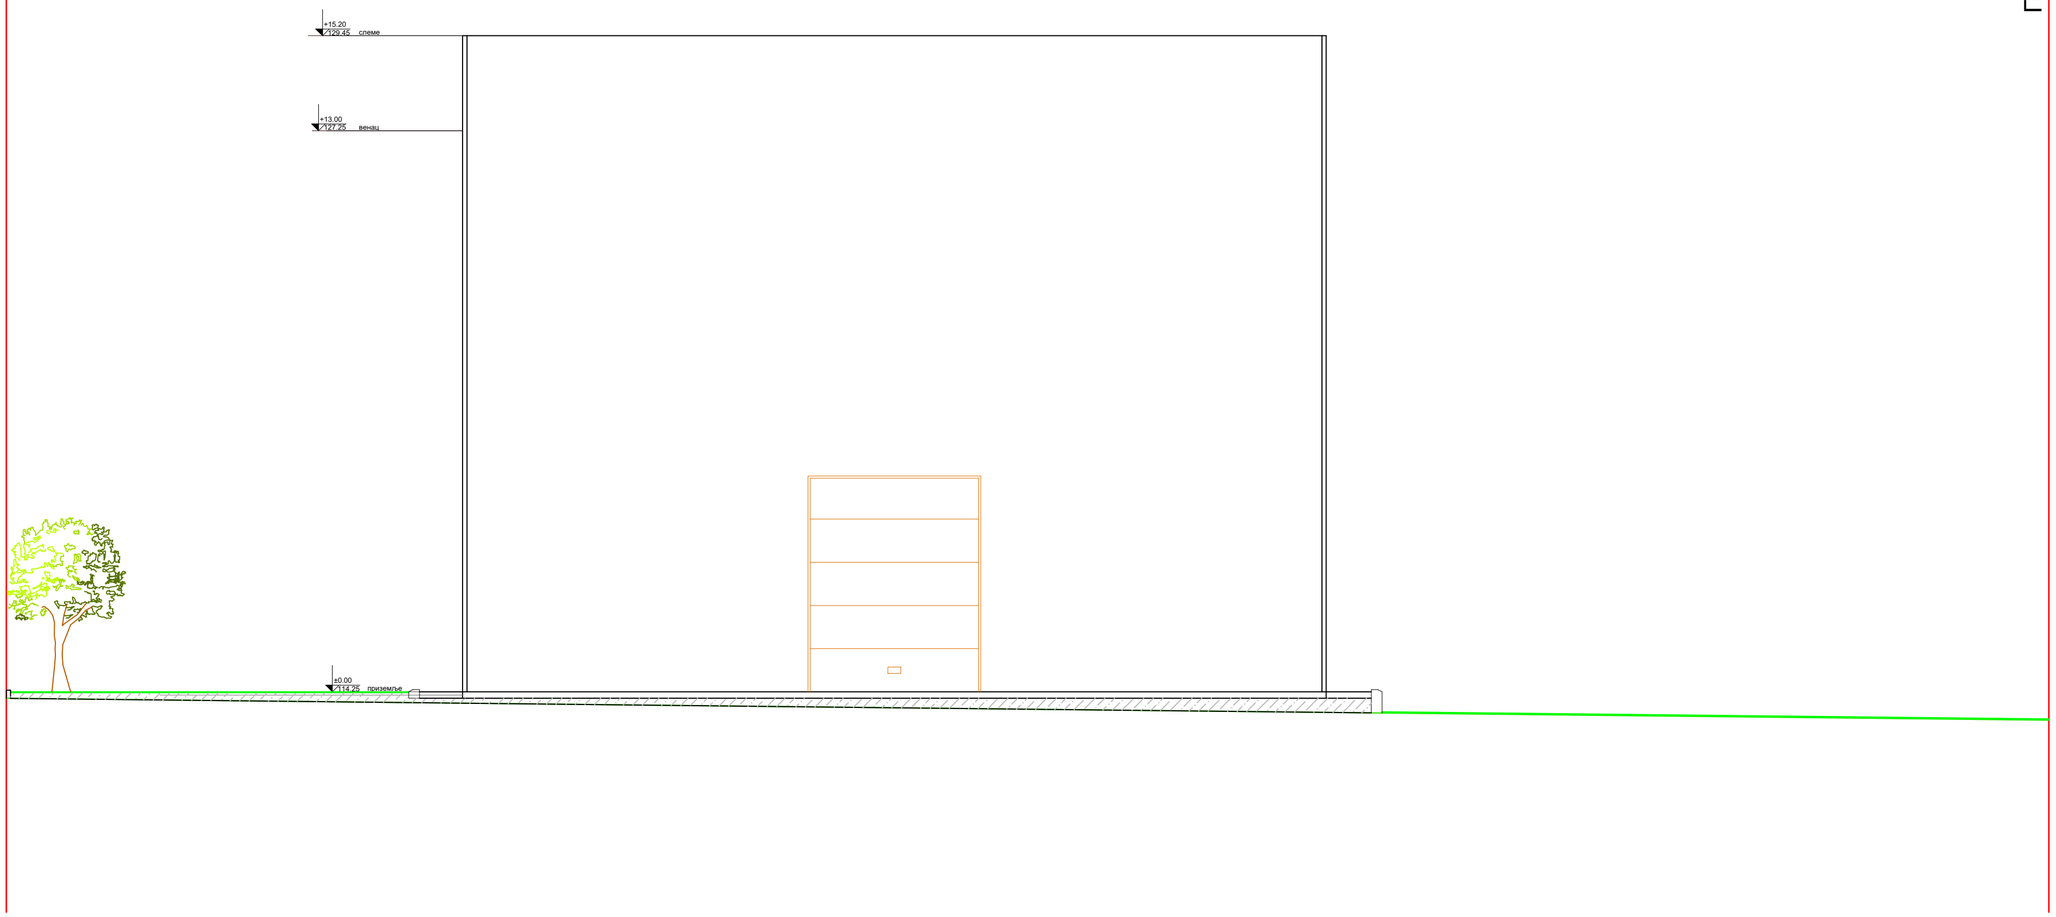

ГРАНИЦА ПАРЦЕЛЕ

ПРОЈЕКТАНТ: КАПИТАЛ ГРАДЊА	ИНВЕСТИТОР: "ЕЛИНГ" А.Д. Липнички Шор
	ДАТУМ: Јануар, 2025.год
ОБЈЕКАТ: МАГАЦИНСКИ ПРОСТОР (за смештај шрафовске робе)	ПЕЧАТ И ПОТПИС: ИНЖЕЊЕРСКА КОМОРА СРБИЈЕ Јелена З. Грујић дипл. инж. арх. 300 P285 17 ОДГОВОРНИ ПРОЈЕКТАНТ
ВРСТА ПРОЈЕКТА: ИДЕЈНО РЕШЕЊЕ - ИДР	
ДЕО ПРОЈЕКТА: 1-ПРОЈЕКАТ АРХИТЕКТУРЕ	
ОДГОВОРНИ ПРОЈЕКТАНТ: Јелена Грујић ,маст.инж.арх.	БР.ЛИЦЕНЦ: 300 P285 17
ЦРТЕЖ: ИЗГЛЕД СЕВЕРОИСТОЧНЕ ФАСАДЕ	РАЗМЕРА: P=1:100
	БР.ЦРТЕЖА: 6.

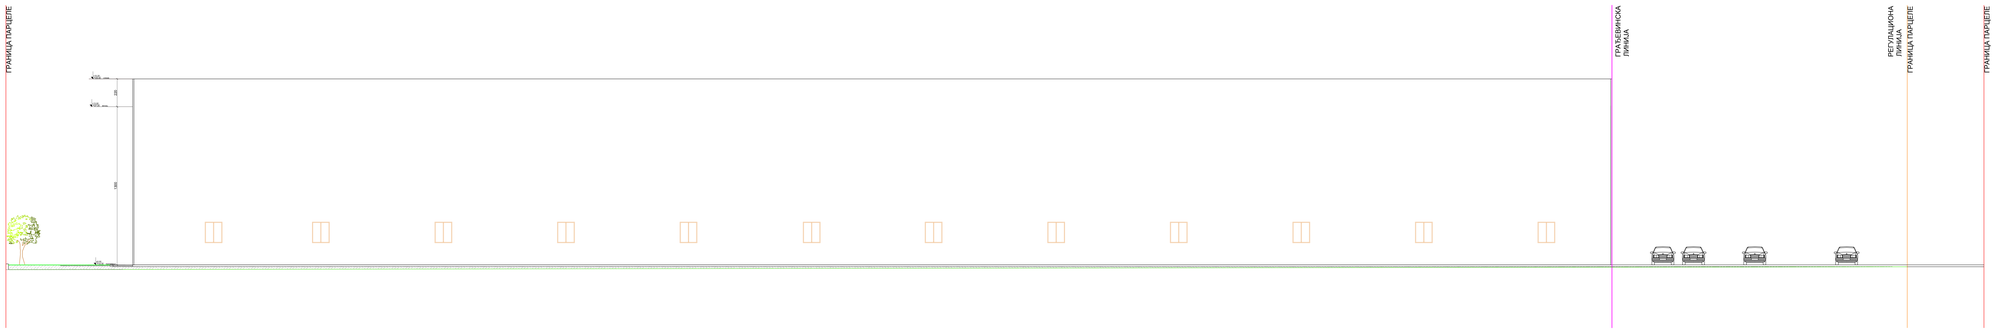

ПРОЈЕКТАНТ:	КАПИТАЛ ГРАДЊА	ИНВЕСТИТОР:	"ЕЛМИЛ" А.Д. Лаповачка 32бр
		БАТАЈ	Јануар, 2025 год.
ОБЈЕКАТ:	МАГАЦИНСКИ ПРОСТОР (за смештај шрафовске робе)		ПРОЈЕКАТ ИЗГЛЕДИС
ВРСТА ПРОЈЕКТА:	ИДЕЈНО РЕШЕЊЕ - ИДР		
ДЕО ПРОЈЕКТА:	1.ПРОЈЕКАТ АРХИТЕКТУРЕ		
ОДГОВОРНИ ПРОЈЕКТАНТ:	Јелена Грујић , мастр.инж.арх.	БР.ЛИЦЕНЦЕ:	300 P265 17
		РАЗМЕРА:	1=1:100
ЦРТЕЖ:	ИЗГЛЕД ЈУГОИСТОЧНЕ ФАСАДЕ	БР.ЦРТЕЖА:	5.

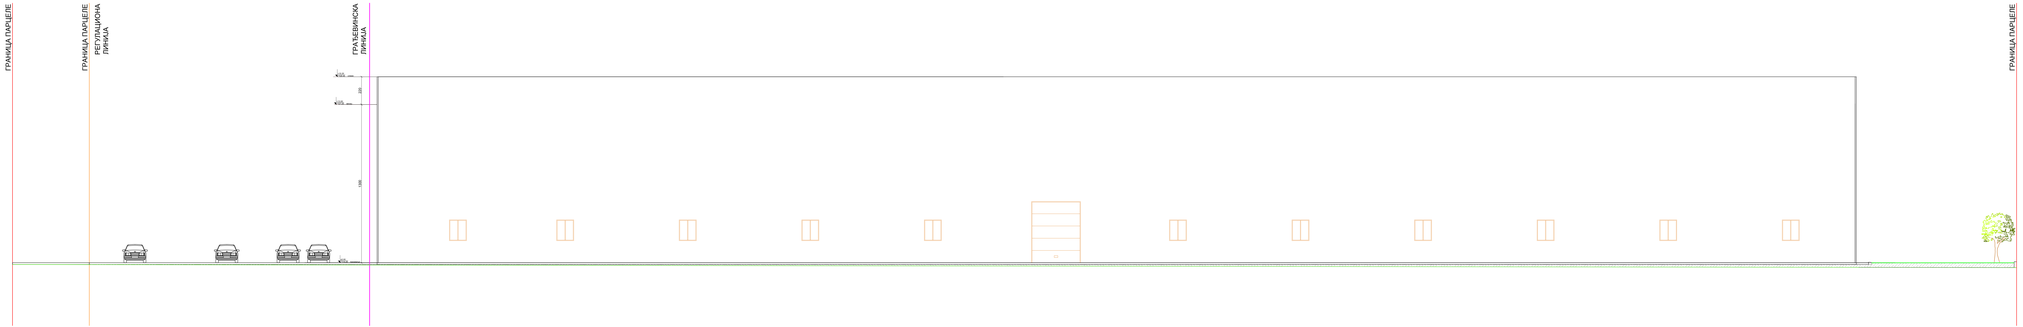

ПРОЈЕКТАНТ:	КАПИТАЛ ГРАДЊА	ИНВЕСТИТОР:	"ЕЛМИЋ" А.Д. Лаповачка 32бр
		БАТАЈ	Јануар, 2025 год.
ОБЈЕКАТ:	МАГАЦИНСКИ ПРОСТОР (за смештај шрафовске робе)		ПРОЈАТ И ПОТПИС
ВРСТА ПРОЈЕКТА:	ИДЕЈНО РЕШЕЊЕ - ИДР		
ДЕО ПРОЈЕКТА:	1.ПРОЈЕКАТ АРХИТЕКТУРЕ		
ОДГОВОРНИ ПРОЈЕКТАНТ:	Јелена Грујић, маст.инж.арх.	БР.ЛИЦЕНЦЕ:	300 P265 17
		РАЗМЕР:	1:100
ЦРТЕЖ:	ИЗГЛЕД СЕВЕРОЗАПАДНЕ ФАСАДЕ	БР.ЦРТЕЖА:	5.