




Измene и допуне Плана генералне регулације за насељено место Лoзница

ШЕМА ЛИСТОВА

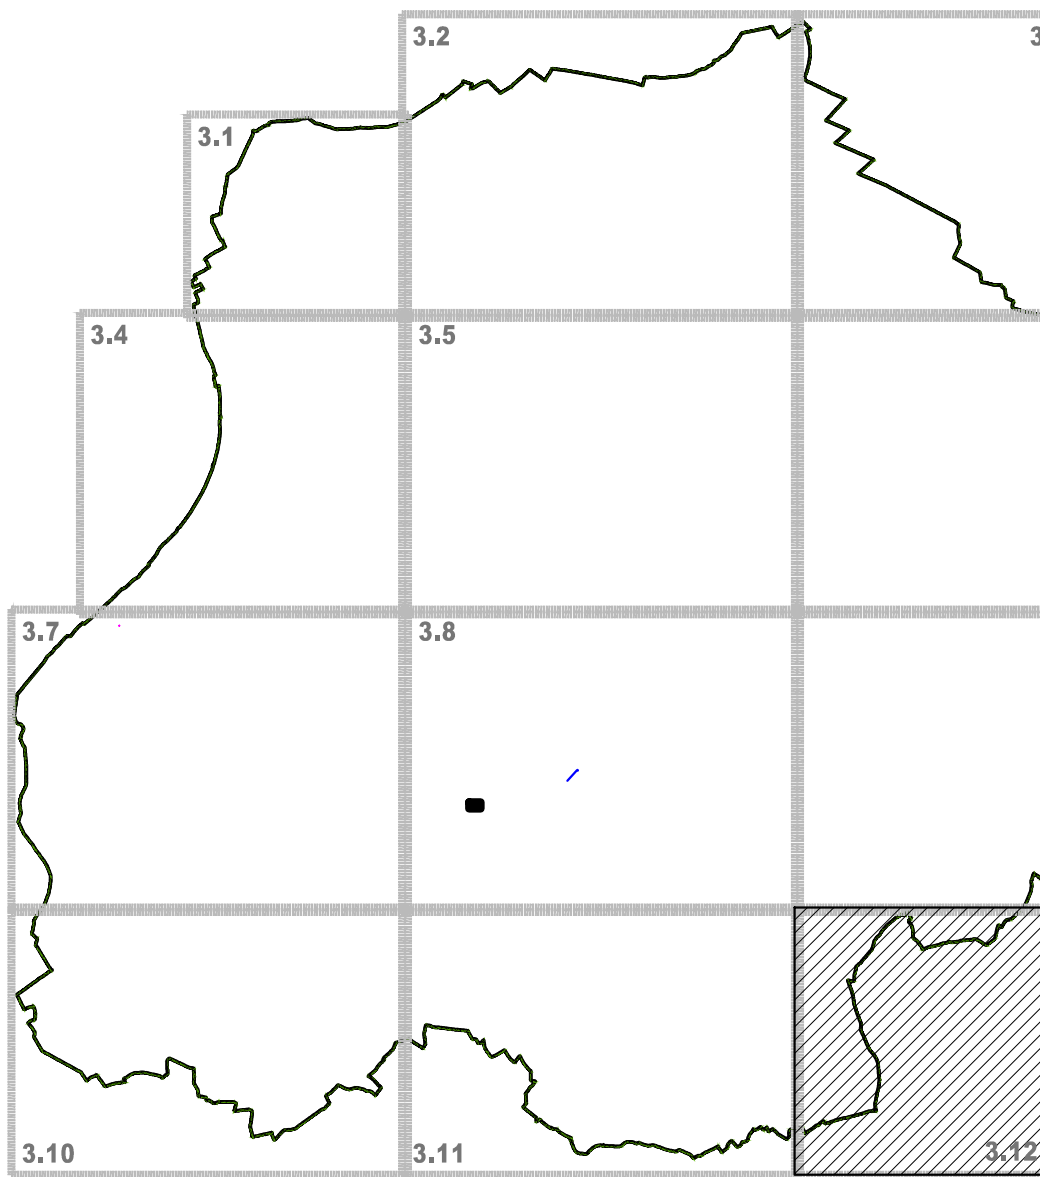

ЛЕГЕНДА:

- Граница Измене и допуне плана генералне регулације
- Граница катастарске општине
- Граница грађевинског подручја
- Регулациона линија
- Грађевинска линија
- Оса коловоза
- Линија коловоза
- Линија тротоара
- Линија бициклистичке стазе
- Линија зеленила

ВОДНО ЗЕМЉИШТЕ У ГРАЂЕВИНСКОМ ПОДРУЧЈУ

- Водно земљиште
- Приобални појас - зеленило уз одоток
- Водно земљиште-река Дрина


ДАЛЕКОВОДИ СА ЗАШТИТОМ

- Постојећи далековод 110kV
- Планирани далековод 110kV
- Постојећи надземни далековод 35kV
- Постојећа ТС 110/35 kV
- Постојећа ТС 35/10 kV

Измene и допуне Плана генералне регулације за насељено место Лoзница

ПЛАН САОБРАЋАЈА, РЕГУЛАЦИЈЕ И НИВЕЛАЦИЈЕ (деталне карте)

РАЗМЕРА: 1 : 2 500
РУКОВОДИЛАЦ РАДНОГ ТИМА: Јадранка Караџић, дип.г.
ДИРЕКТОР: Марина Агатуновић дипл.еко.н.
ДАТУМ: 2025. г.
СКУПШТИНА ГРАДА ЛОЗНИЦЕ
Председница Скупштине

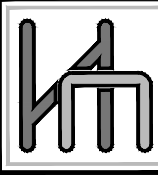

НАРУЧИЛАЦ: ГРАД ЛОЗНИЦА

ОБРАЂИВАЧ: "ИНФОПЛАН" Д.О.О. АРАНЂЕЛОВАЦ





12684
ISO 9001:2015
SRPS ISO 9001:2015

II-Б, број 332, km 0+693

ПОПРЕЧНИ ПРОФИЛИ

P 1:100

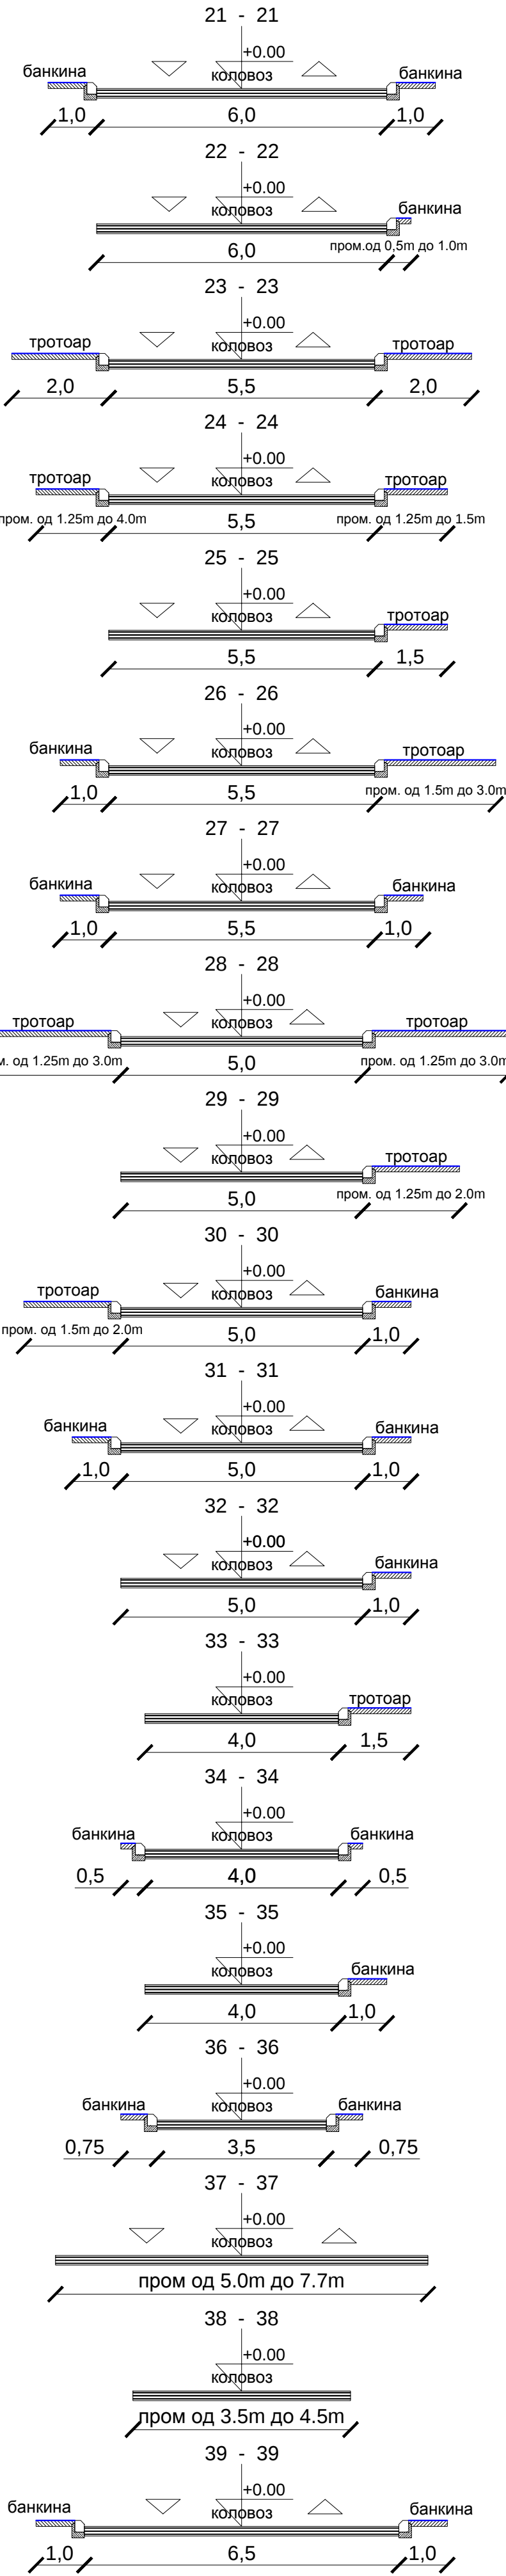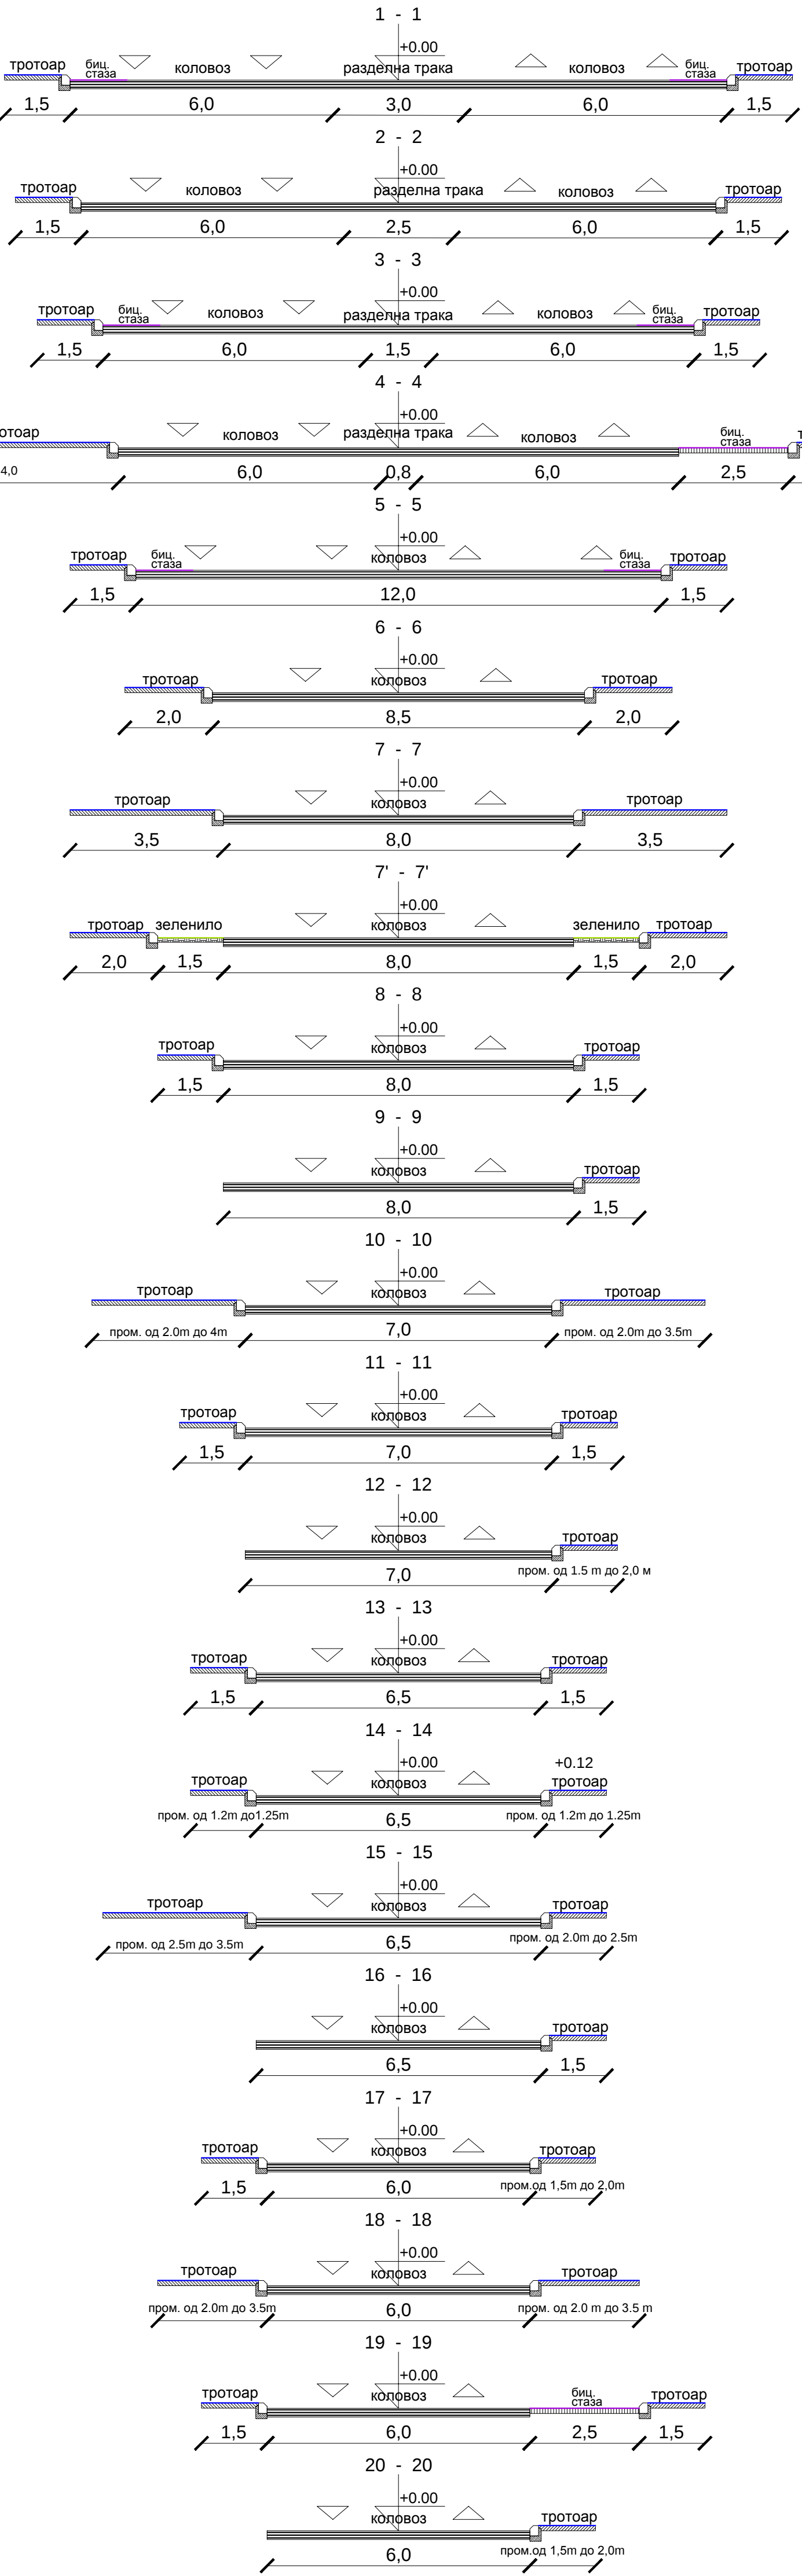

II-Б, број 330, km 4+700