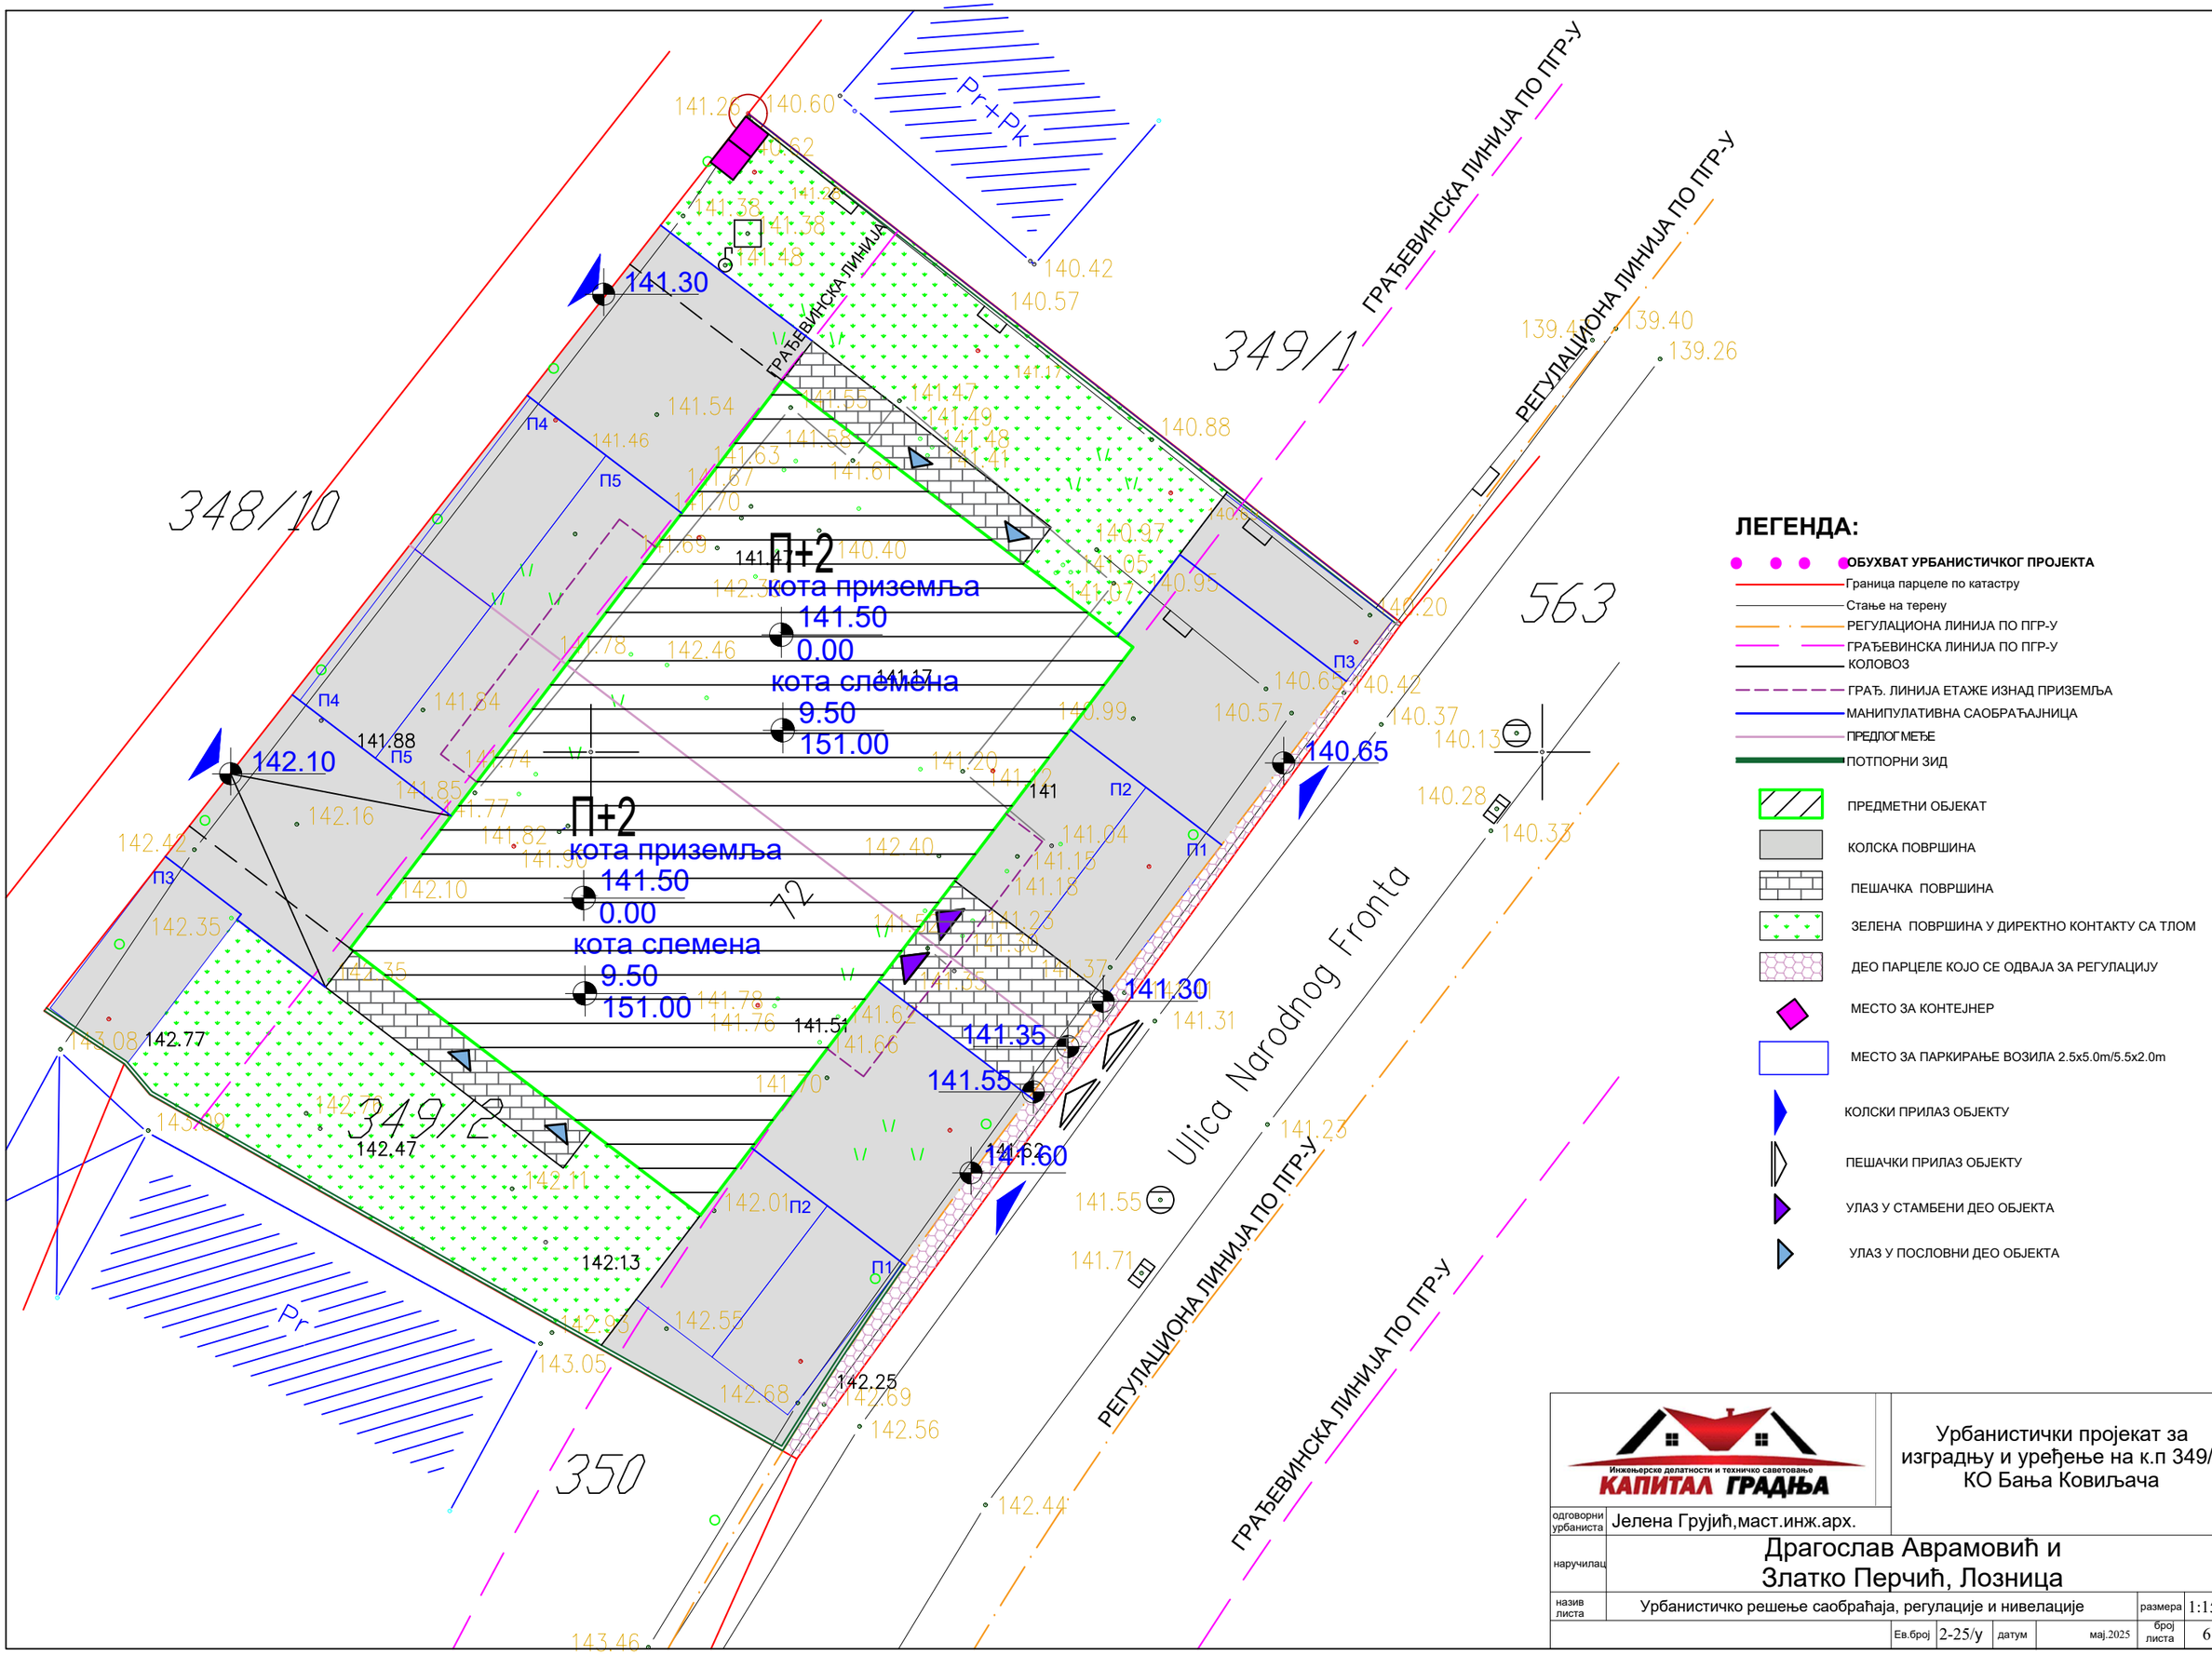

Инжењерске делатности и техничко саветовање
КАПИТАЛ ГРАДЊА

Урбанистички пројекат за изградњу и уређење на к.п 349/2 КО Бања Ковиљача

одговорни урбаниста	Јелена Грујић,маст.инж.арх.				
наручилац	Драгослав Аврамовић и Златко Перчић, Лозница				
назив листа	Урбанистичко решење саобраћаја, регулације и нивелације			размера	1:150
		Ев.број	2-25/у	датум	мај.2025	број листа	6