
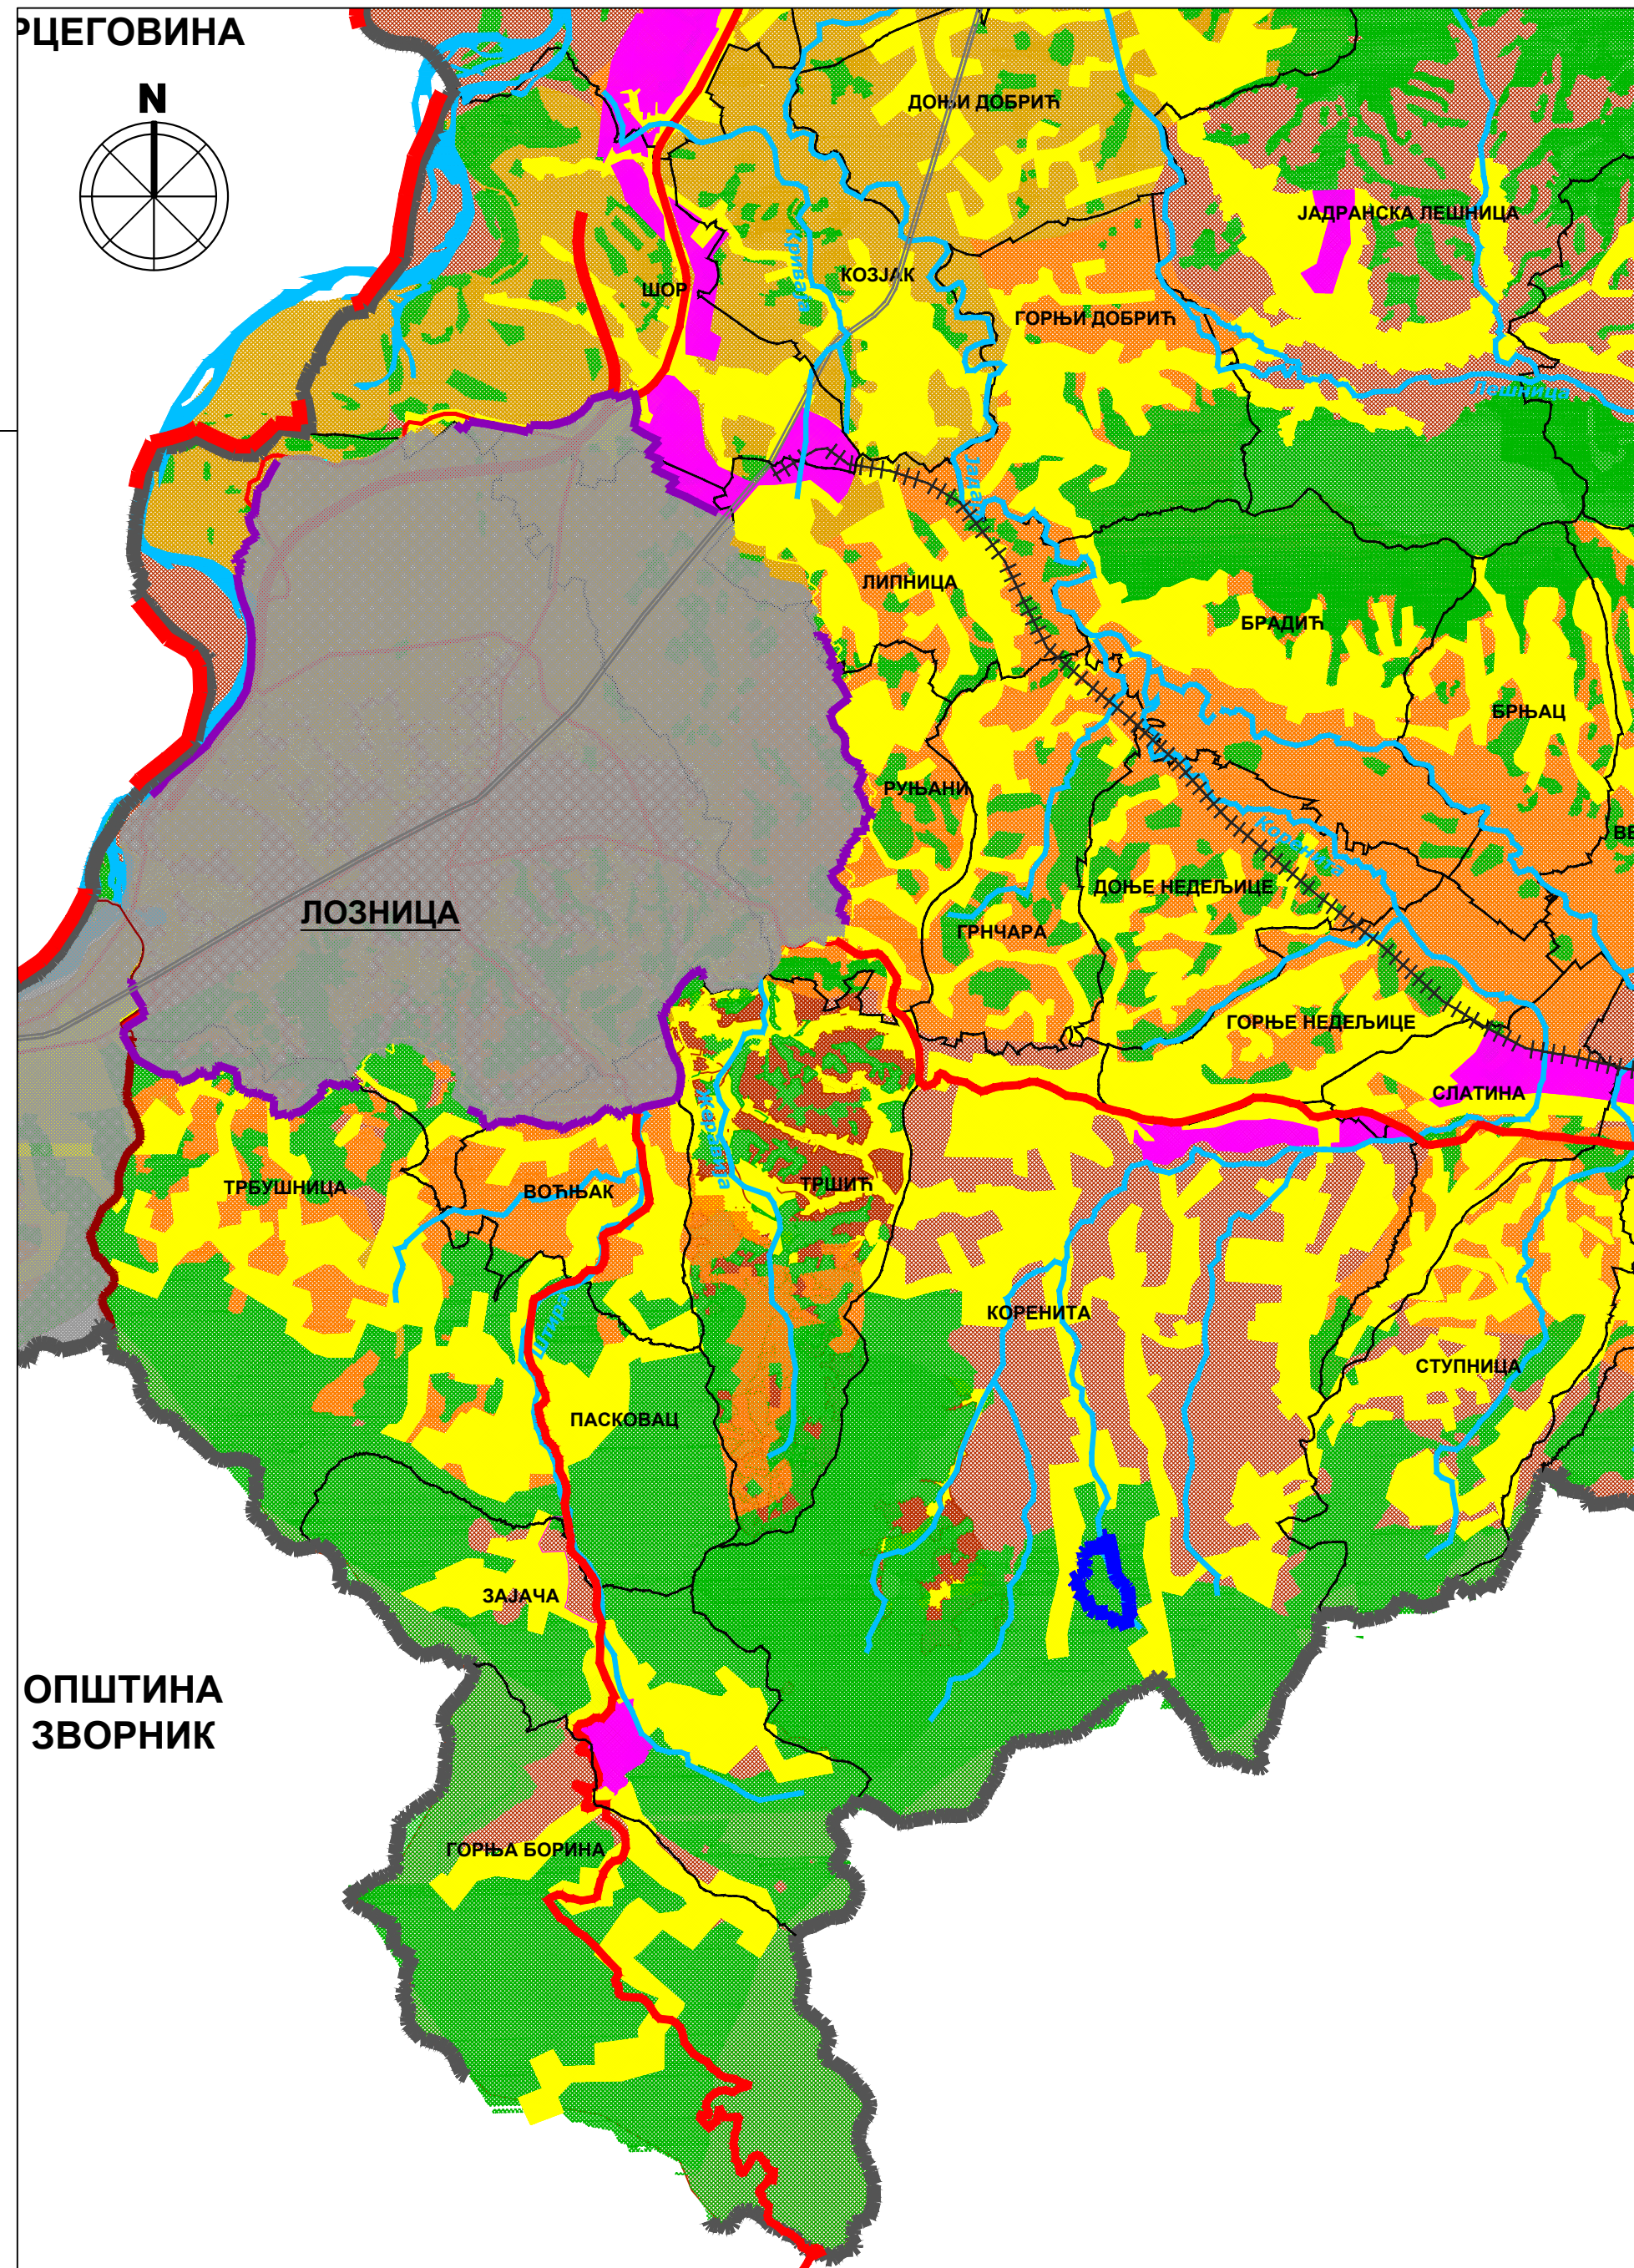


РЦЕГОВИНА

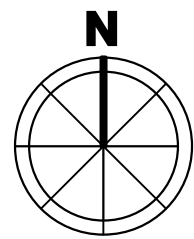

ОПШТИНА ЗВОРНИК

ЛЕГЕНДА

- ДРЖАВНА ГРАНИЦА
- ГРАНИЦА ОПШТИНЕ
- ГРАНИЦА КАТАСТАРСКЕ ОПШТИНЕ
- ГРАНИЦА ГП-а ЛОЗНИЦЕ
- ГРАНИЦА ГП-а БАЊЕ КОВИЉАЧЕ
- ГРАНИЦА ГП-а ЛЕШНИЦЕ
- ГРАНИЦА ПГР-а ДОЊА БАДАЊА
- ПРЕДЛОГ ГРАНИЦЕ ПДР

ГРАЂЕВИНСКА ПОДРУЧЈА

- ГРАЂЕВИНСКО ЗЕМЉИШТЕ
- ПЛАНИРАНЕ ПРИВРЕДНЕ ЗОНЕ
- КОРИДОР ПЛАНИРАНЕ ЖЕЛЕЗНИЧКЕ ПРУГЕ
- ЖЕЛЕЗНИЧКА ПРУГА
- ДРЖАВНИ ПУТ I РЕДА
- ПЛАНИРАНИ ДРЖАВНИ ПУТ I РЕДА

ПОЉОПРИВРЕДНА ПОДРУЧЈА

- РАТАРСКО ЗЕМЉИШТЕ
- РАТАРСКО-ВОЂАРСКО ЗЕМЉИШТЕ
- РАТАРСКО-СТОЧАРСКО ЗЕМЉИШТЕ

ШУМЕ И ШУМСКА ПОДРУЧЈА

- ШУМСКО ЗЕМЉИШТЕ

ВОДЕ И ВОДНА ПОДРУЧЈА

- РЕКЕ
- ЗОНА ЗАШТИТЕ ВОДОИЗВОРИШТА

СКУПШТИНА ГРАДА ЛОЗНИЦЕ



ПЛАН ДЕТАЉНЕ РЕГУЛАЦИЈЕ РАДНЕ ЗОНЕ СА ЕКСПЛОАТАЦИЈОМ КАМЕНА У КОРЕНИТИ У ЛОЗНИЦИ

Л
О
З
И
Ц
А

ПЛАН ДЕТАЉНЕ РЕГУЛАЦИЈЕ РАДНЕ ЗОНЕ СА ЕКСПЛОАТАЦИЈОМ КАМЕНА У КОРЕНИТИ У ЛОЗНИЦИ
- рани јавни увид -

НАЗИВ ЛИСТА: _____ БРОЈ ЛИСТА: _____

ИЗВОД ИЗ ПРОСТОРНОГ ПЛАНА ГРАДА ЛОЗНИЦА - НАМЕНА ПРОСТОРА **2.1.**

РАЗМЕРА: 1 : 50 000 ДАТУМ: 2026. г.

РУКОВОДИЛАЦ РАДНОГ ТИМА: **Марија Пауновић Милојевић**,
дипл. инж. арх. ДИРЕКТОР: **Марина Агатуновић**,
дипл. екон.

НАРУЧИЛАЦ: **ПРЕДУЗЕЋЕ ЗА ПУТЕВЕ "ВАЉЕВО"**

ОБРАЂИВАЧ: **"ИНФОПЛАН" Д.О.О. АРАНЂЕЛОВАЦ**



12084
ISO 9001:2008
SRPS ISO 9001:2008