




РЕПУБЛИКА
БОСНА И ХЕРЦЕГОВИНА

ХЕ "ДРИНА 1"

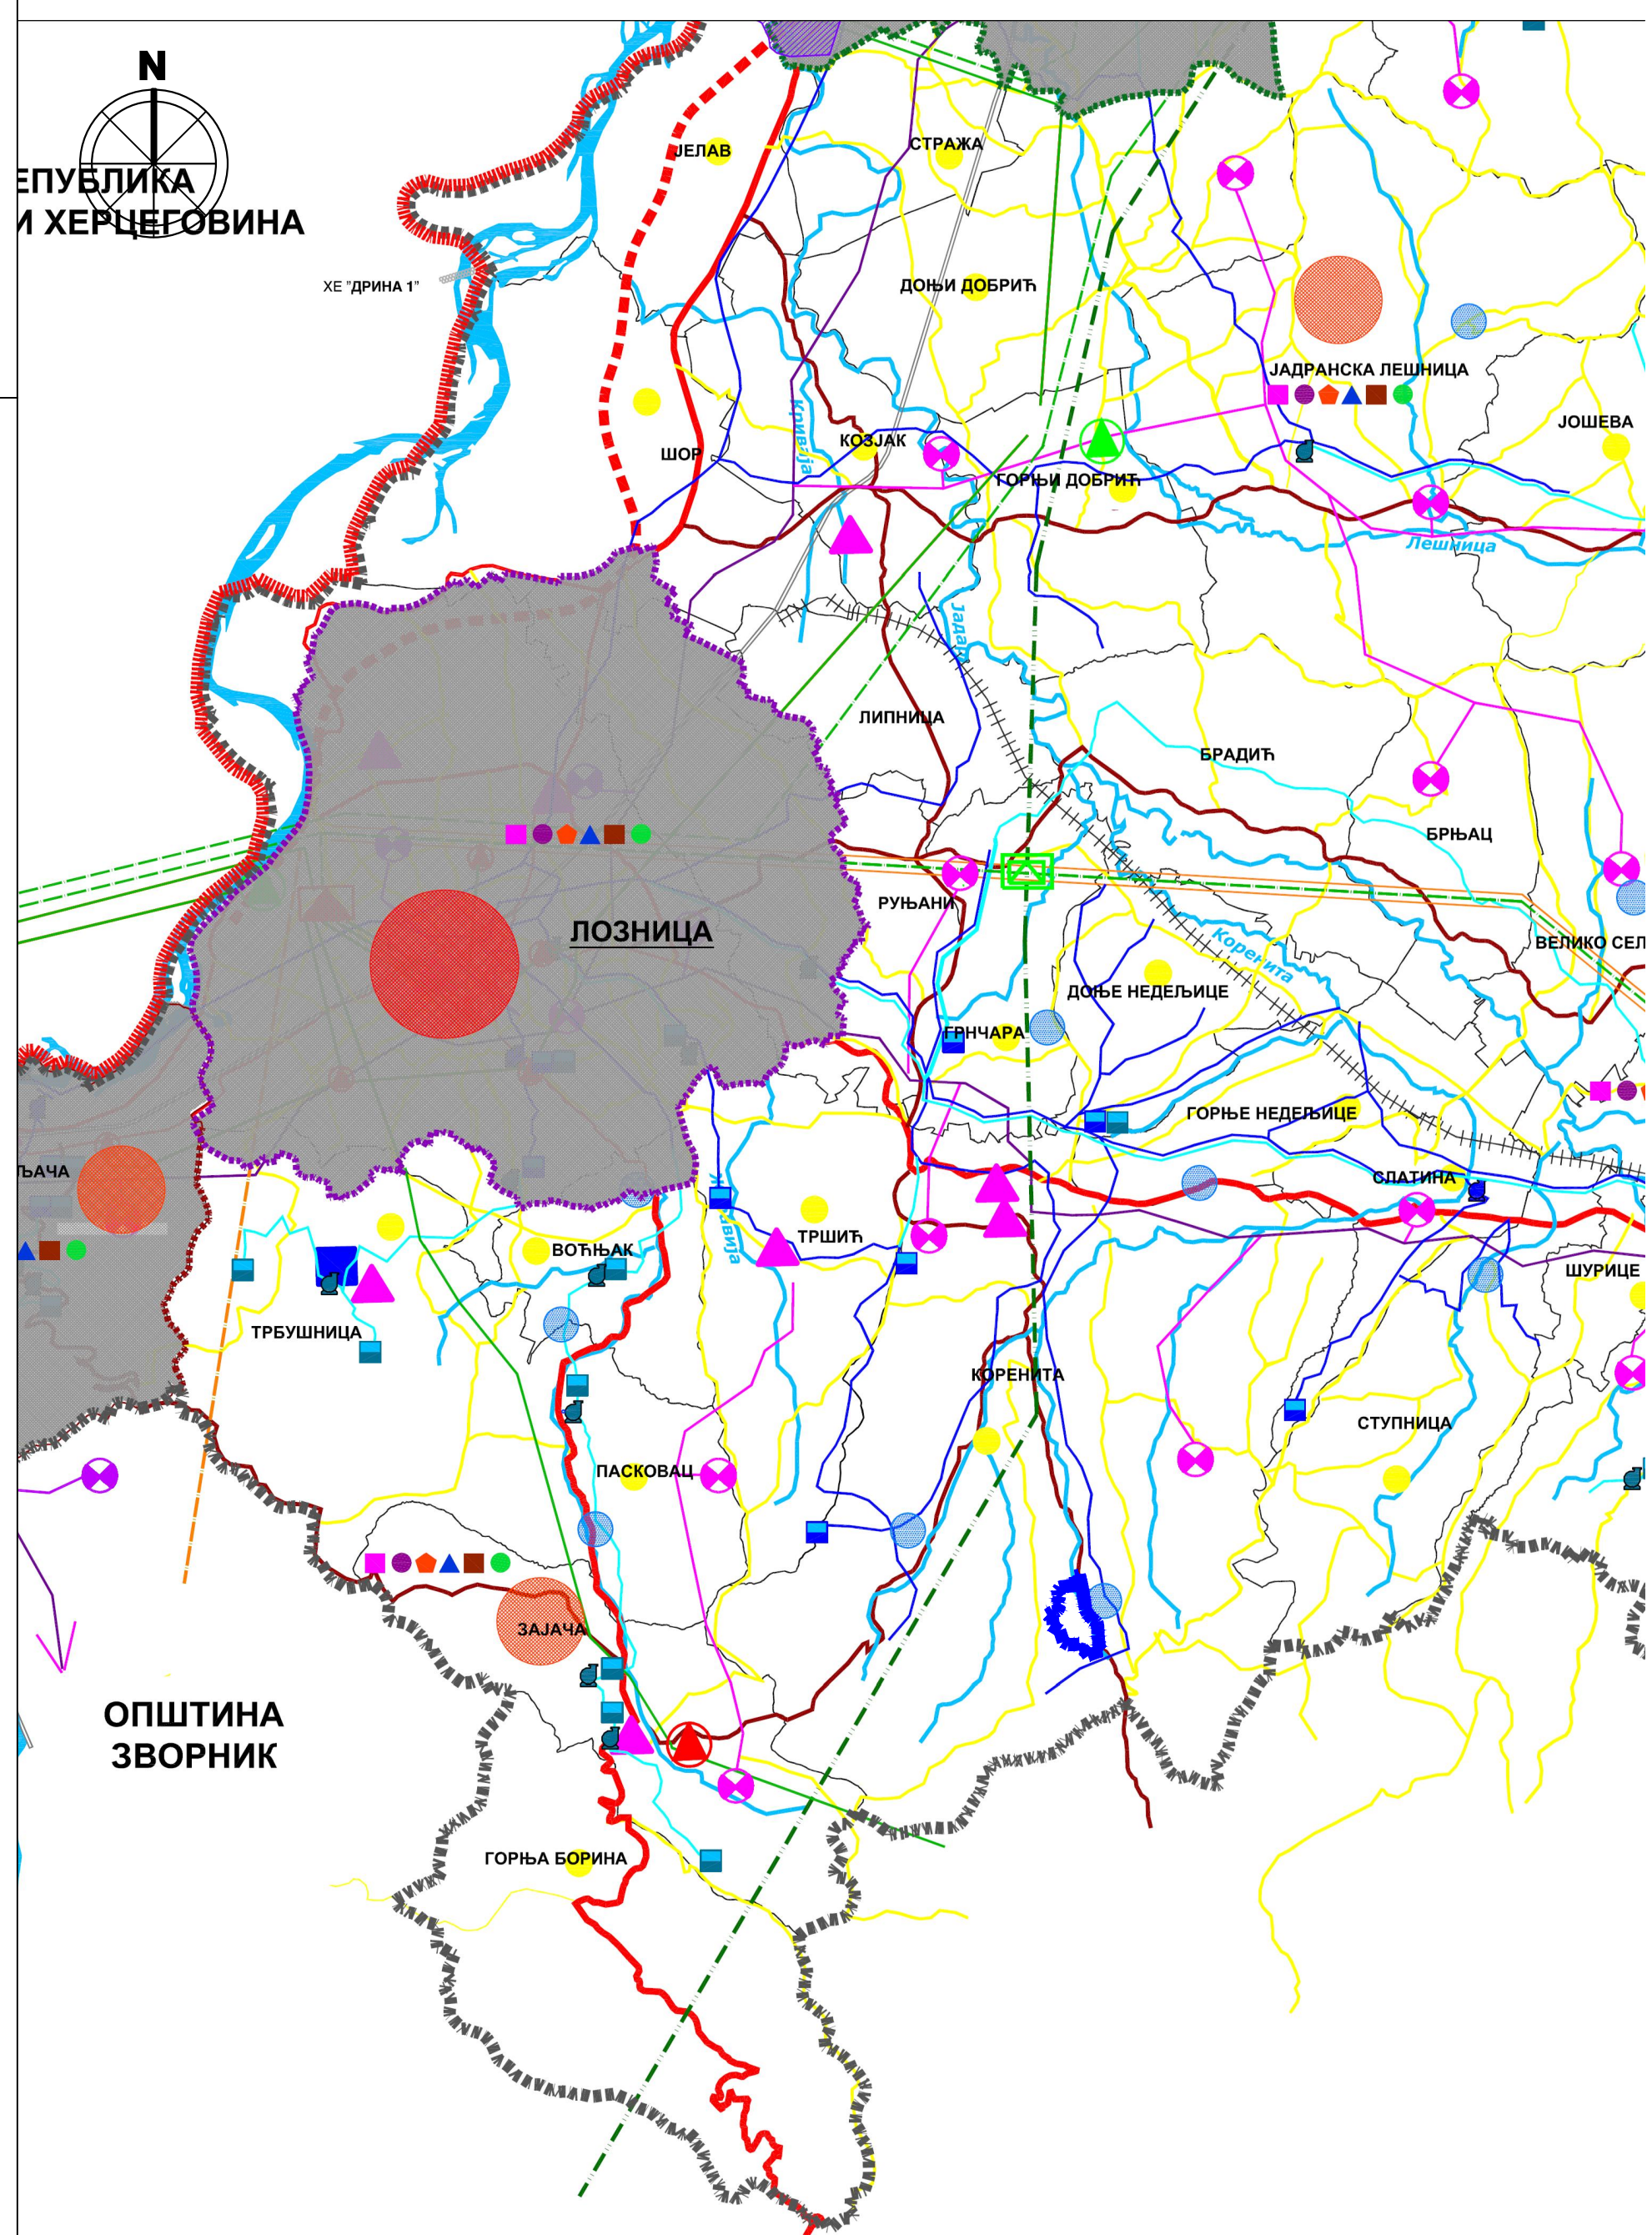


ОПШТИНА
ЗВОРНИК

ЛЕГЕНДА

- ДРЖАВНА ГРАНИЦА
- ГРАНИЦА ОПШТИНЕ
- ГРАНИЦА КАТАСТАРСКЕ ОПШТИНЕ
- ГРАНИЦА ГП-а ЛОЗНИЦЕ
- ГРАНИЦА ГП-а БАЊЕ КОВИЉАЧЕ
- ГРАНИЦА ГП-а ЛЕШНИЦЕ
- РАНГ НАСЕЉА
- ОПШТИНСКИ ЦЕНТАР
- ЦЕНТРИ ЗАЈЕДНИЦЕ СЕЛА
- ПРИМАРНА СЕОСКА НАСЕЉА
- ЈАВНЕ СЛУЖБЕ
- ПРЕДШКОЛСКО ВАСПИТАЊЕ
- ОБРАЗОВАЊЕ
- СОЦИЈАЛНА ЗАШТИТА
- ▲ ЗДРАВСТВЕНА ЗАШТИТА
- КУЛТУРА
- ФИЗИЧКА КУЛТУРА И СПОРТ
- САОБРАЋАЈ
- +++ КОРИДОР ПЛАНИРАНЕ ЖЕЛЕЗНИЧКЕ ПРУГЕ
- ЖЕЛЕЗНИЧКА ПРУГА
- ДРЖАВНИ ПУТ I РЕДА
- ДРЖАВНИ ПУТ II РЕДА
- ОПШТИНСКИ ПУТЕВИ
- ГАСОВОД
- ГАСОВОД
- ▲ ПРИМОПРЕДАЈНА СТАНИЦА
- ТЕЛЕКОМУНИКАЦИЈЕ
- ⊗ АТЦ ПОСТОЈЕЋЕ
- ⊗ АТЦ ПЛАНИРАНЕ
- МАГИСТРАЛНИ ОПТИЧКИ КАБЛ
- ЛОКАЛНИ ОПТИЧКИ КАБЛ
- ПЛАНИРАНИ ОПТИЧКИ КАБЛ
- ▲ ПОСТОЈЕЋЕ БАЗНЕ СТАНИЦЕ
- РТВ РЕПЕТИТОРИ
- ЕНЕРГЕТИКА
- ▲ ПОСТОЈЕЋЕ ТС 110/35 kV
- ▲ ПОСТОЈЕЋЕ ТС 35/10 kV
- ПЛАНИРАНА ТС 220/X kV
- ▲ ПЛАНИРАНА ТС 35/10 kV
- ПОСТОЈЕЋИ ДАЛЕКОВОД 220 kV
- ПОСТОЈЕЋИ ДАЛЕКОВОД 110 kV
- ПЛАНИРАНИ ДАЛЕКОВОД 110 kV
- РЕКОНСТР. ПОСТ. ДАЛЕКОВОД 110 kV
- ПОСТОЈЕЋИ ДАЛЕКОВОД 35 kV
- ПЛАНИРАНИ ДАЛЕКОВОД 35 kV
- ВОДОПРИВРЕДА
- ПОСТОЈЕЋА ПРИМАРНА ВОДОВОДНА МРЕЖА
- ПОСТОЈЕЋИ РЕЗЕРВОАР САНИТАРНЕ ВОДЕ
- ПОСТОЈЕЋА ЦРПНА СТАНИЦА
- ПЛАНИРАНА ПРИМАРНА ВОДОВОДНА МРЕЖА
- ПЛАНИРАНИ РЕЗЕРВОАР САНИТАРНЕ ВОДЕ
- ПЛАНИРАНА ЦРПНА СТАНИЦА
- ПЛАНИРАНО ИЗВОРИШТЕ
- ПЛАНИРАНЕ МАЛЕ АКУМУЛАЦИЈЕ
- ПЛАНИРАНЕ ХИДРОЕЛЕКТРАНЕ
- ПРЕДЛОГ ГРАНИЦЕ ПДР

СКУПШТИНА ГРАДА ЛОЗНИЦЕ

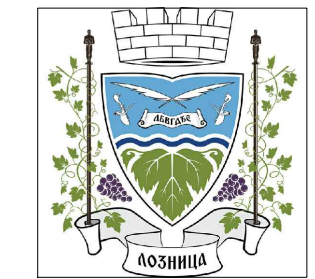

ПЛАН ДЕТАЉНЕ РЕГУЛАЦИЈЕ РАДНЕ ЗОНЕ СА
ЕКСПЛОАТАЦИЈОМ КАМЕНА У КОРЕНИТИ У ЛОЗНИЦИ

ПЛАН ДЕТАЉНЕ РЕГУЛАЦИЈЕ РАДНЕ
ЗОНЕ СА ЕКСПЛОАТАЦИЈОМ КАМЕНА
У КОРЕНИТИ У ЛОЗНИЦИ
- рани јавни увид -

НАЗИВ ЛИСТА: БРОЈ ЛИСТА:

ИЗВОД ИЗ ПРОСТОРНОГ ПЛАНА ГРАДА
ЛОЗНИЦА - МРЕЖА НАСЕЉА И
ИНФРАСТРУКТУРНИ СИСТЕМИ **2.2.**

РАЗМЕРА: 1 : 50 000 ДАТУМ: 2026. г.

РУКОВОДИЛАЦ РАДНОГ ТИМА:
Марија Пауновић Милојевић,
дипл. инж. арх.

ДИРЕКТОР:
Марина Агатуновић,
дипл. екон.

НАРУЧИЛАЦ:
ПРЕДУЗЕЋЕ ЗА ПУТЕВЕ "ВАЉЕВО"

ОБРАЂИВАЧ: "ИНФОПЛАН" Д.О.О. АРАНЂЕЛОВАЦ



12084
ISO 9001:2008
SRPS ISO 9001:2008