
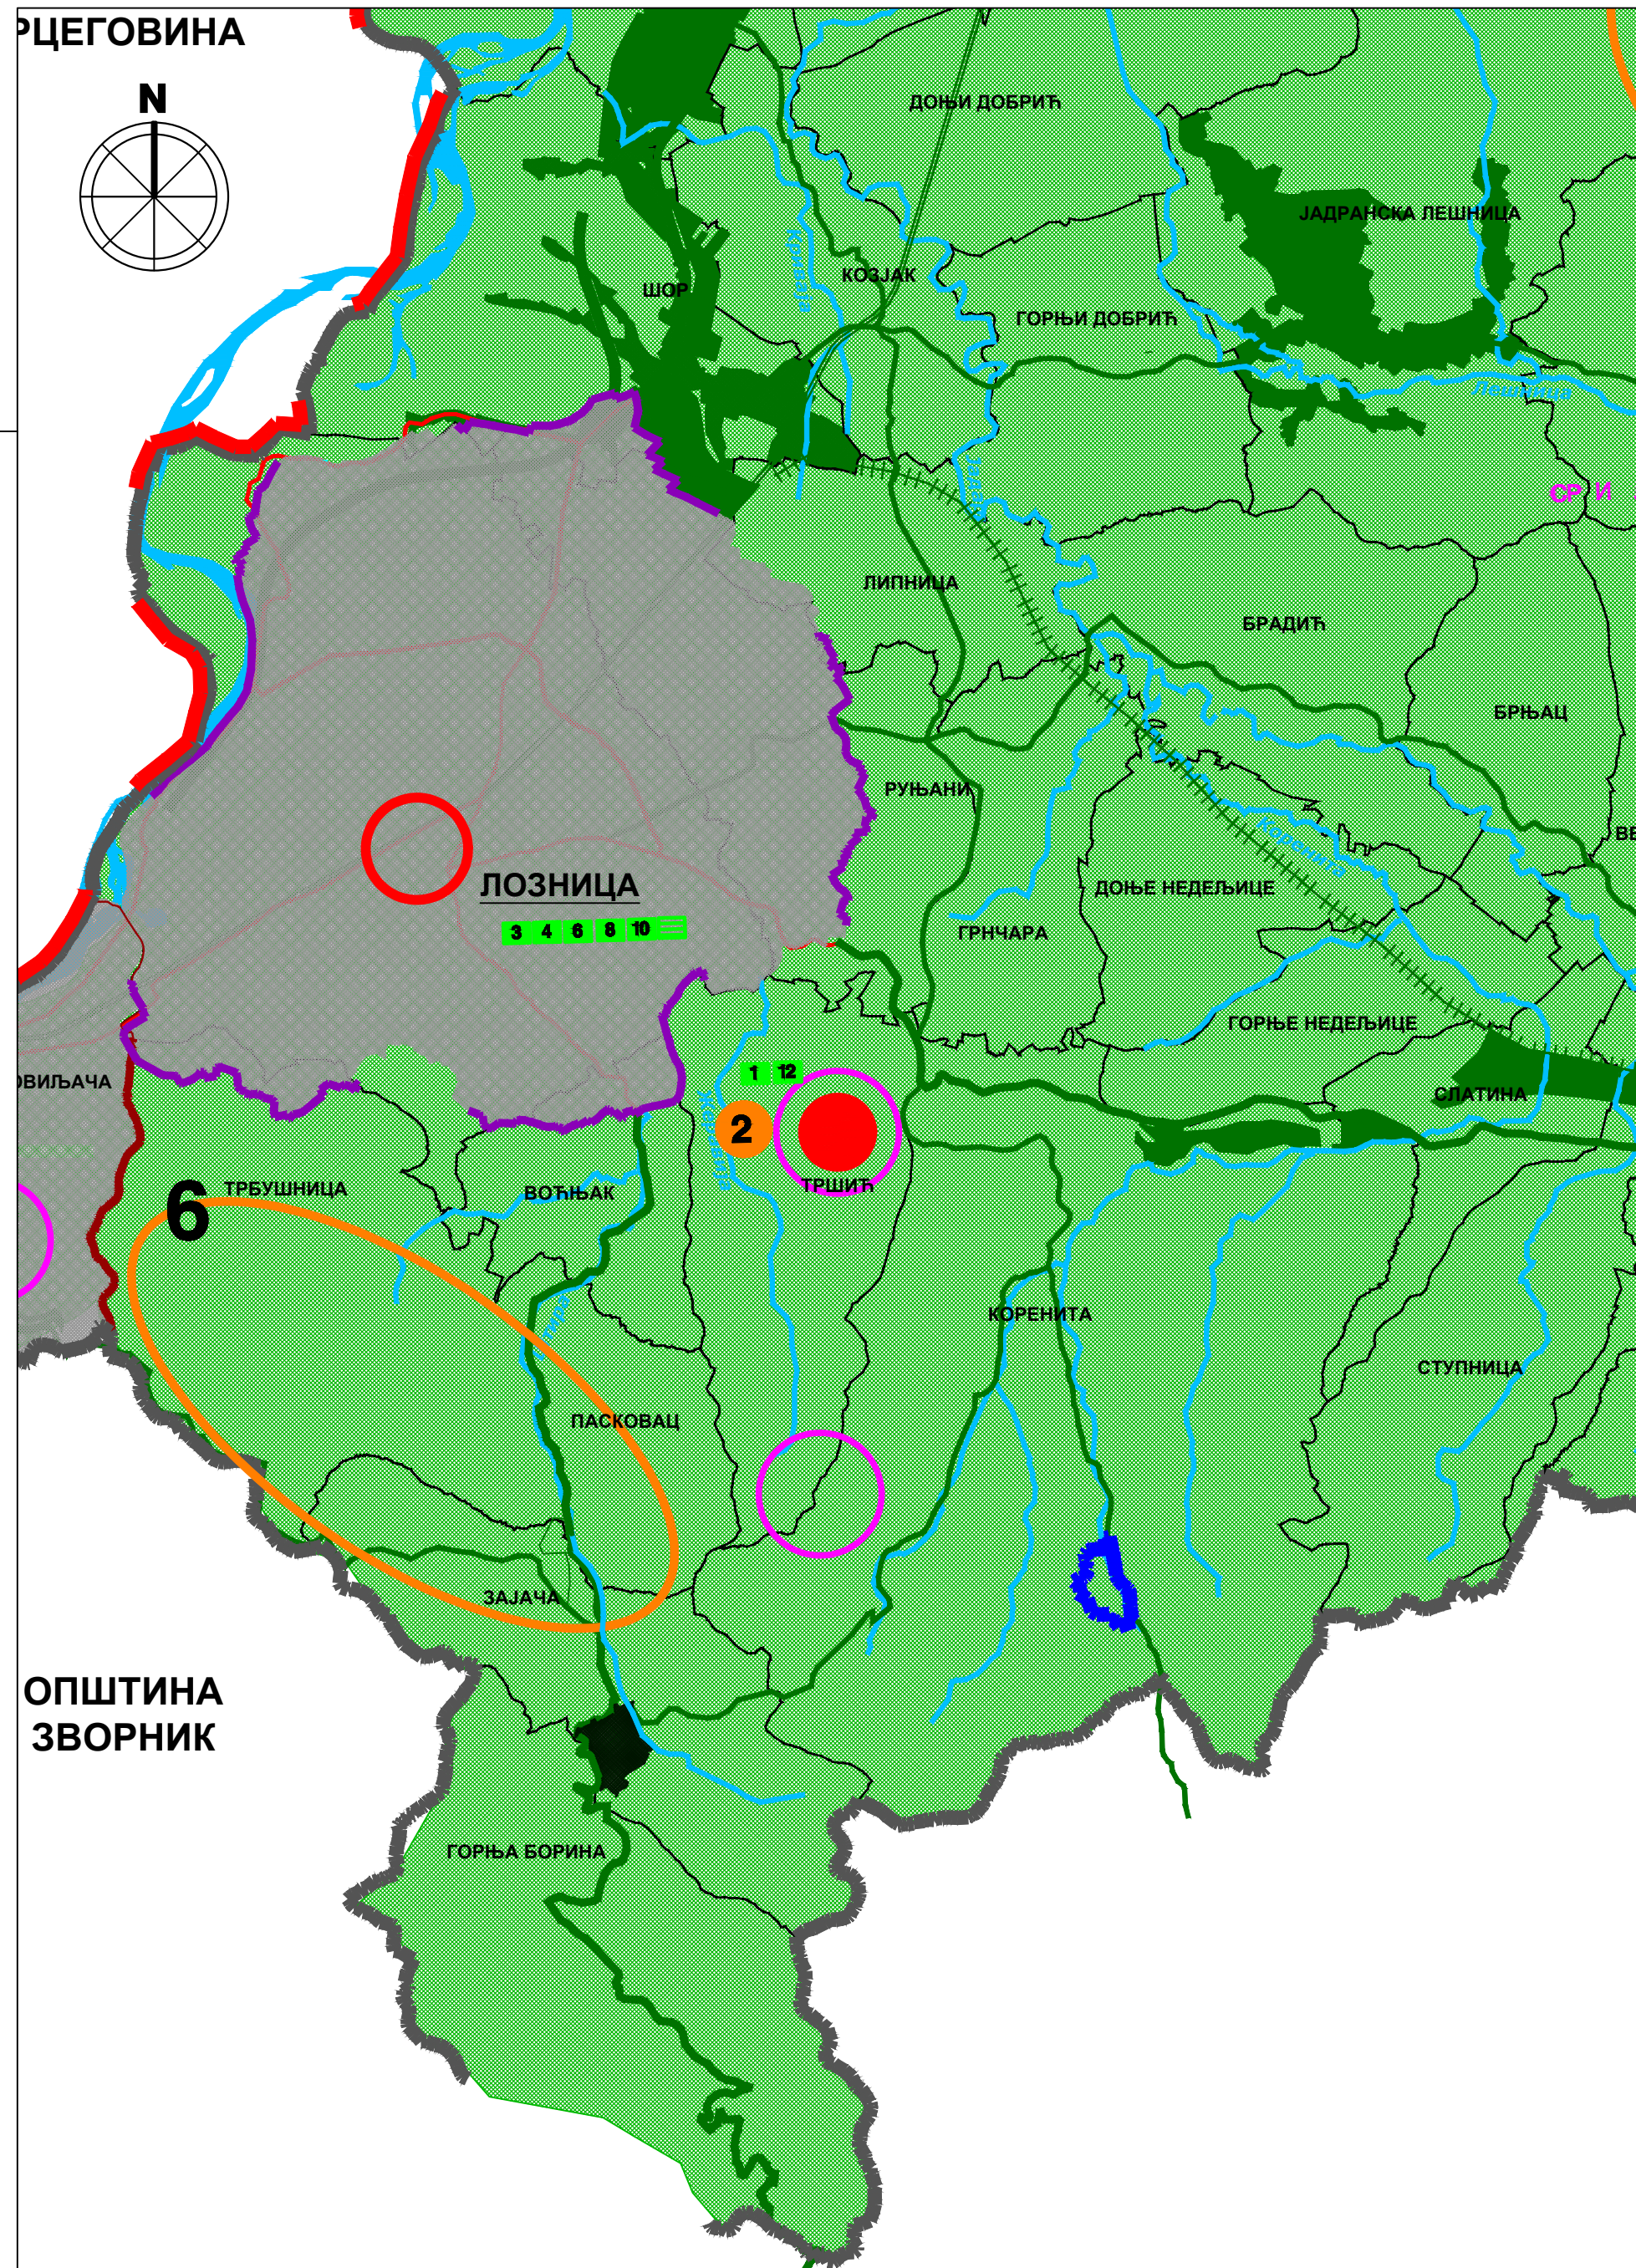


ОПШТИНА ЗВОРНИК

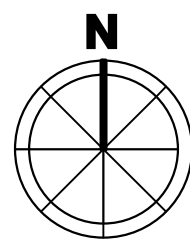

ОПШТИНА ЗВОРНИК

**ЛЕГЕНДА**

- ДРЖАВНА ГРАНИЦА
- ГРАНИЦА ОПШТИНЕ
- ГРАНИЦА КАТАСТАРСКЕ ОПШТИНЕ
- ГРАНИЦА ГП-а ЛОЗНИЦЕ
- ГРАНИЦА ГП-а БАЊЕ КОВИЉАЧЕ
- ГРАНИЦА ГП-а ЛЕШНИЦЕ
- ГРАНИЦА ПГР-а ДОЊА БАДАЊА
- ПРЕДЛОГ ГРАНИЦЕ ПДР

**ЗАШТИТА ЖИВОТНЕ СРЕДИНЕ**

- I КАТЕГОРИЈА
- II КАТЕГОРИЈА
- III КАТЕГОРИЈА

**ЗАШТИТА ПРИРОДНИХ И КУЛТУРНИХ ВРЕДНОСТИ**

- 1** **ЕВИДЕНТИРАНА ПРИРОДНА ДОБРА**
  - 1 МЕЂУНАРОДНО ЗНАЧАЈНА СТАНИШТА ПТИЦА-ИБА ПОДРУЧЈА ЦЕР ПЛАНИНА
  - 2 ДЕО СЕЛА ТРШИЋ И МАНАСТИР ТРОНОША-ПРОГЛАШЕНО ПРИРОДНО ДОБРО
  - 3 ПОДРУЧЈЕ ДРАГИНАЦ-ПРОГЛАШЕНО ПРИРОДНО ДОБРО
  - 4 СПОМЕНИК ТЕКЕРИШ-ПРОГЛАШЕНО ПРИРОДНО ДОБРО
- 5** **ПРОСТОРИ ПОСЕБНИХ ПРИРОДНИХ ВРЕДНОСТИ**
  - 5 ПРОСТОР ПОСЕБНИХ ПРИРОДНИХ ВРЕДНОСТИ "ЦЕР"
  - 6 ПРИРОДНИ ЕКОСИСТЕМИ-ГУЧЕВО, БОРАЊА, "ИСТОЧНА БОРАЊА"

**НЕПОКРЕТНА КУЛТУРНА ДОБРА**

- 1** **УТВРЂЕНА НЕПОКРЕТНА КУЛТУРНА ДОБРА**
  - 1. МАНАСТИР ТРОНОША
  - 2. МАНАСТИР ЧОКЕШИНА
  - 3. ЛОЗНИЧКИ ГРАД
  - 4. ЗГРАДА СТАРЕ АПОТЕКЕ
  - 5. ОКУЋНИЦА ПАВЛОВИЋ ЈЕВРЕМА
  - 6. ДОМ КУЛТУРЕ ВУК КАРАЏИЋ
  - 7. КОМПЛЕКС БАЊЕ КОВИЉАЧЕ
  - 8. ТРГ ЈОВАНА ЦВИЈИЋА
  - 9. ЗГРАДА ОШ СТЕПА СТЕПАНОВИЋ
  - 10. КУЋА КАТИЋА СА ГАЛЕРИЈОМ МИЋЕ ПОПВИЋА
  - 11. СПОМЕН КОСТУРНИЦА НА ЦЕРУ
  - 12. СПОМЕН КУЋА ВУКА КАРАЏИЋА СА ОКОЛИНОМ

ЕВИДЕНТИРАНА НЕПОКРЕТНА КУЛТУРНА ДОБРА

**СКУПШТИНА ГРАДА ЛОЗНИЦЕ**



**ПЛАН ДЕТАЉНЕ РЕГУЛАЦИЈЕ РАДНЕ ЗОНЕ СА ЕКСПЛОАТАЦИЈОМ КАМЕНА У КОРЕНИТИ У ЛОЗНИЦИ**

**ТУРИЗАМ**

- ПРИМАРНИ ТУРИСТИЧКИ ЦЕНТРИ
- СЕКУНДАРНИ ТУРИСТИЧКИ ЦЕНТРИ
- ПЛАНИРАНИ ПРИМАРНИ ТУРИСТИЧКИ ЦЕНТРИ
- ПЛАНИРАНИ СЕКУНДАРНИ ТУРИСТИЧКИ ЦЕНТРИ
- ИЗЛЕТНИЧКИ ПУНКТОВИ И ПОДРУЧЈА

<b>Л О З Н И Ц А</b>	<b>ПЛАН ДЕТАЉНЕ РЕГУЛАЦИЈЕ РАДНЕ ЗОНЕ СА ЕКСПЛОАТАЦИЈОМ КАМЕНА У КОРЕНИТИ У ЛОЗНИЦИ</b>	
	- рани јавни увид -	
	НАЗИВ ЛИСТА:	БРОЈ ЛИСТА:
	<b>ИЗВОД ИЗ ПРОСТОРНОГ ПЛАНА ГРАДА ЛОЗНИЦА - ТУРИЗАМ И ЗАШТИТА ПРОСТОРА 2.3.</b>	
РАЗМЕРА: 1 : 50 000	ДАТУМ: 2026. г.	
РУКОВОДИЛАЦ РАДНОГ ТИМА: Марија Пауновић Милојевић, дипл. инж. арх.	ДИРЕКТОР: Марина Агатуновић, дипл. екон.	
	НАРУЧИЛАЦ: ПРЕДУЗЕЋЕ ЗА ПУТЕВЕ "ВАЉЕВО"	
ОБРАЂИВАЧ: "ИНФОПЛАН" Д.О.О. АРАНЂЕЛОВАЦ		12084 ISO 9001:2008 SRPS ISO 9001:2008