



НОРМАЛНИ ПРОФИЛИ СА ШЕМАТСКИМ
ПРЕСЕКОМ ИНСТАЛАЦИЈА
Р 1:100

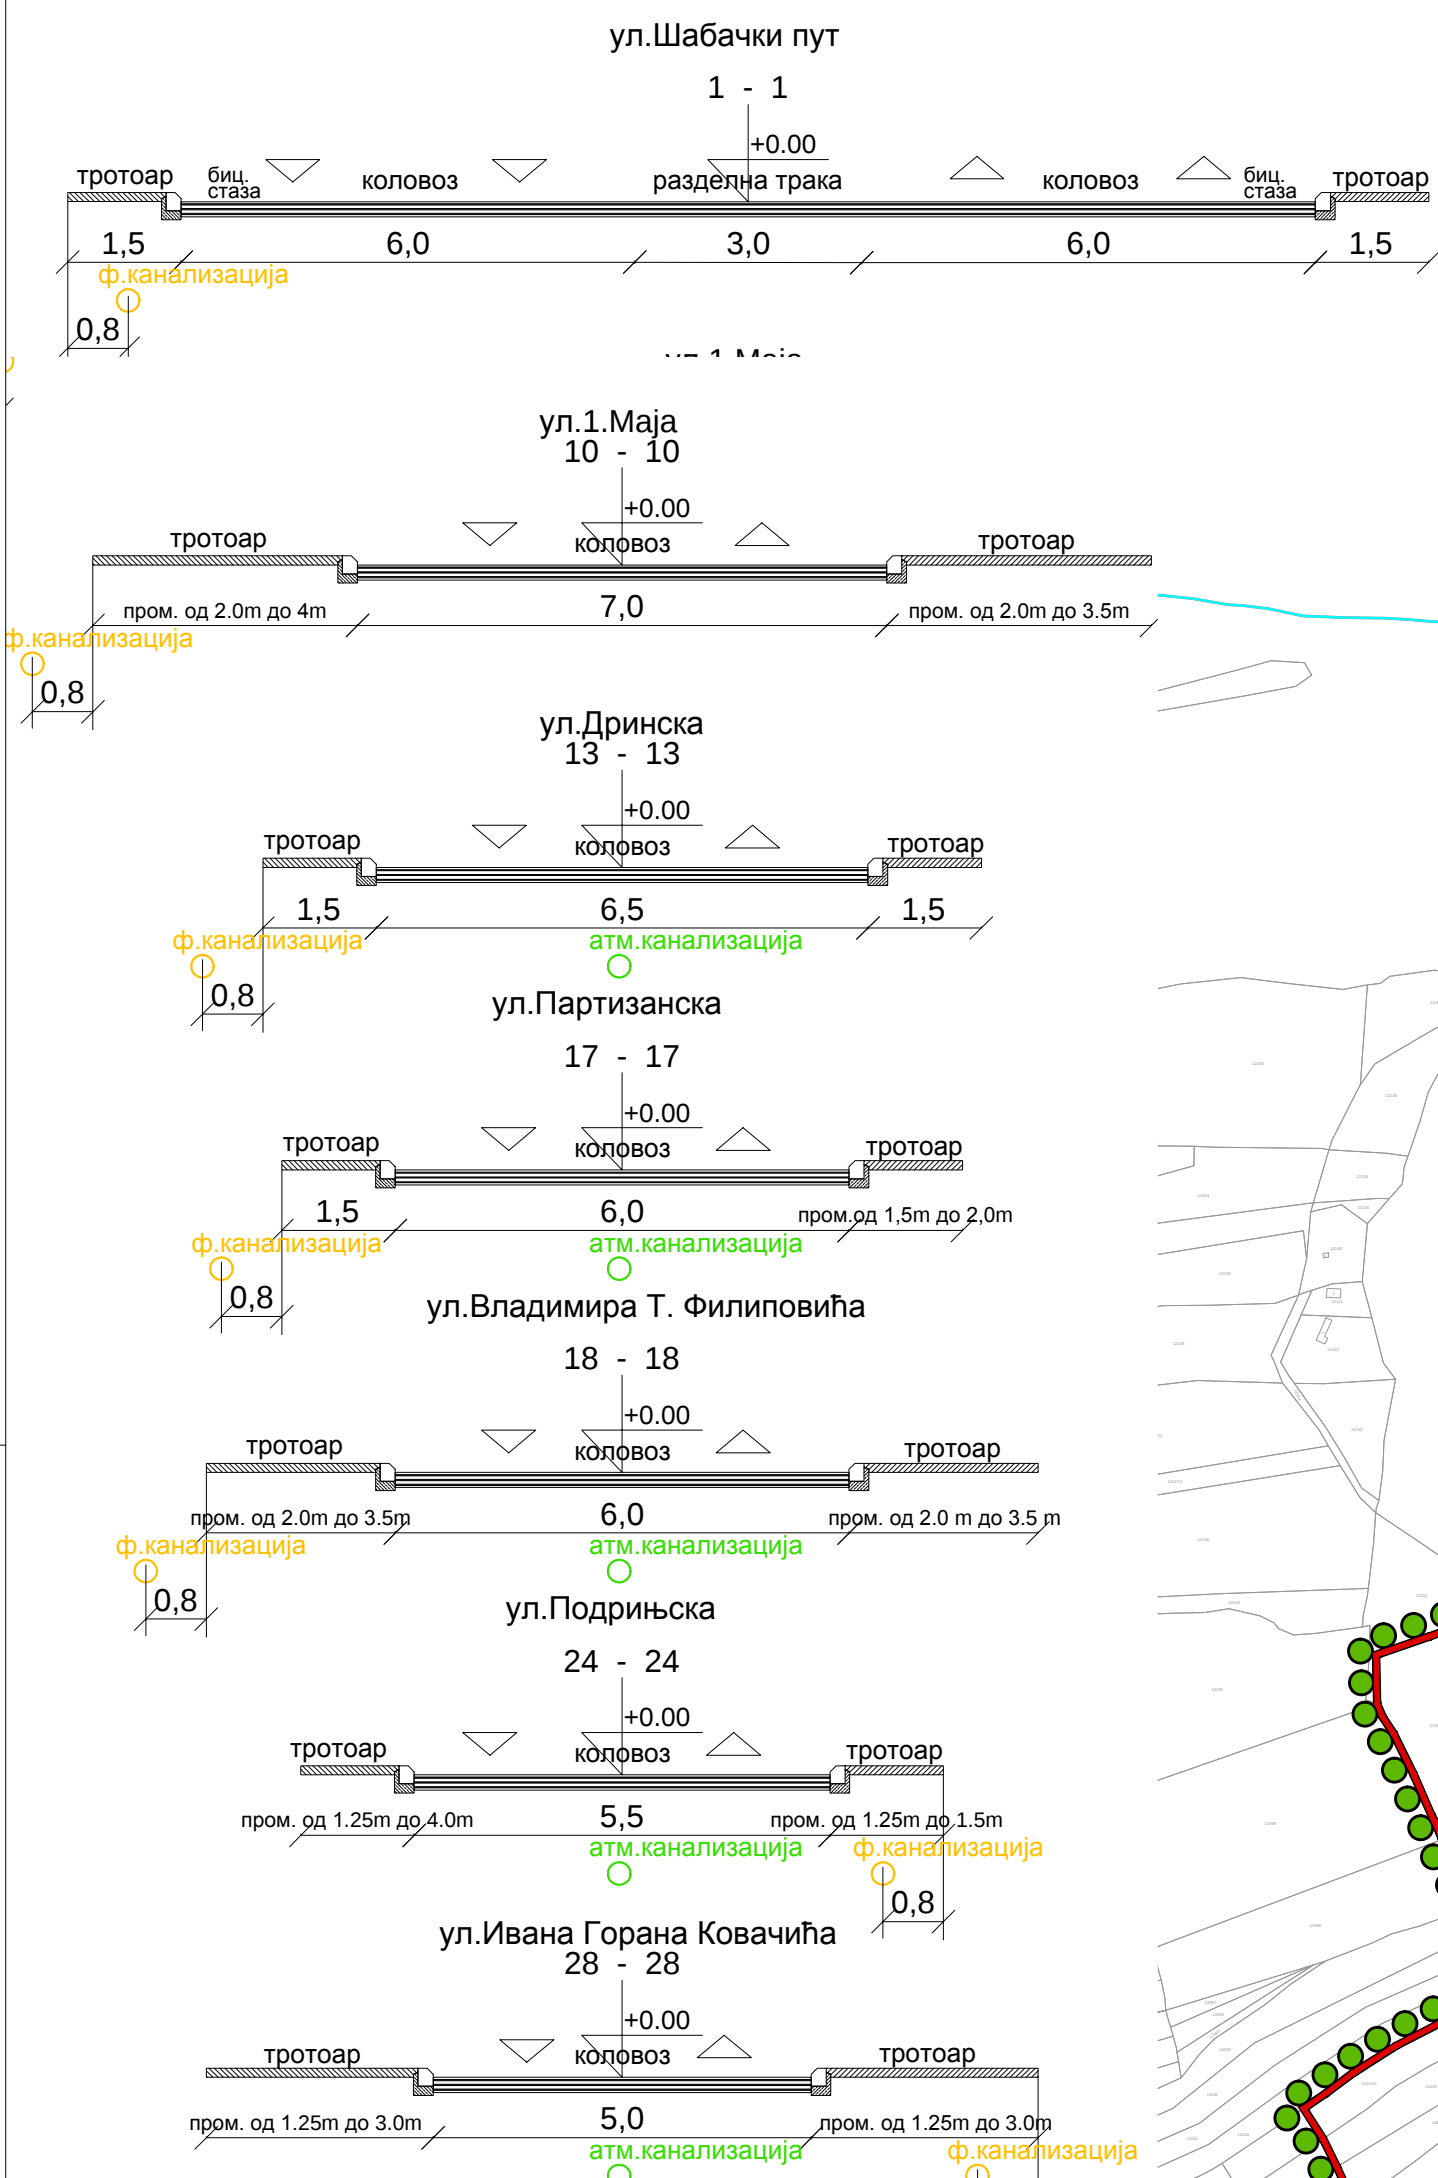

СКУПШТИНА ГРАДА ЛОЗНИЦЕ



Измене и допуне Плана генералне регулације за
насељено место Лозница

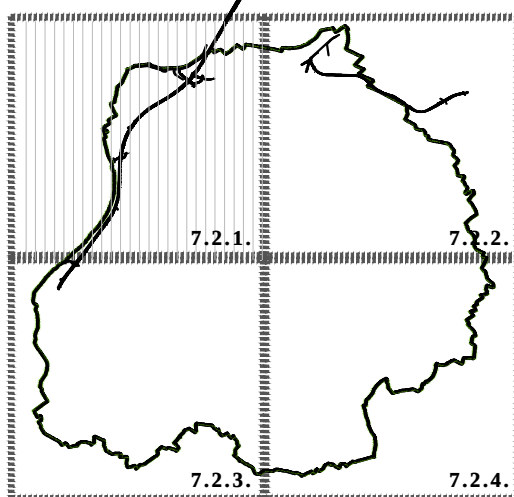

ПРЕГЛЕДНА КАРТА

N

ЛЕГЕНДА:

- Граница Измена и допуна плана генералне регулације
- Граница катастарске општине
- Граница грађевинског подручја
- Регулациона линија
- Фекална канализација - постојећи примарни колектор
- Фекална канализација - планирани примарни колектор
- Фекална канализација - постојећи секундарни колектор
- Фекална канализација - планирани секундарни колектор
- Атмосферска канализација - постојећи секундарни колектор
- Атмосферска канализација - планирани секундарни колектор
- ППОВ - планирано
- Црпна станица фекалне канализације - планирана
- Црпна станица фекалне канализације - постојећа
- Водно земљиште
- Водно земљиште реке Дрине - постојећи ток реке

Измене и допуне Плана генералне
регулације за насељено место Лозница

План хидротехничке инфраструктуре -
канализација

БР. ЛИСТА:
7.2.1.

РАЗМЕР: 1 : 5 000 ДАТУМ: 2026. г.
РУКОВОДИЛАЦ РАДНОГ ТИМА: ДИРЕКТОР: СКУПШТИНА ГРАДА ЛОЗНИЦЕ
Јорданко Каралић, дип. инж. Марина Агатуновић, дипл. екон. Привредница Скупштине



НАРУЧИЛАЦ: ГРАД ЛОЗНИЦА



ОБРАЂИВАЧ: "ИНФОПЛАН" Д.О.О. АРАНЂЕЛОВАЦ

12064
ISO 9001:2008
ENFS ISO 9001:2008