



НОРМАЛНИ ПРОФИЛИ СА ШЕМАТСКИМ
ПРЕСЕКОМ ИНСТАЛАЦИЈА
Р 1:100

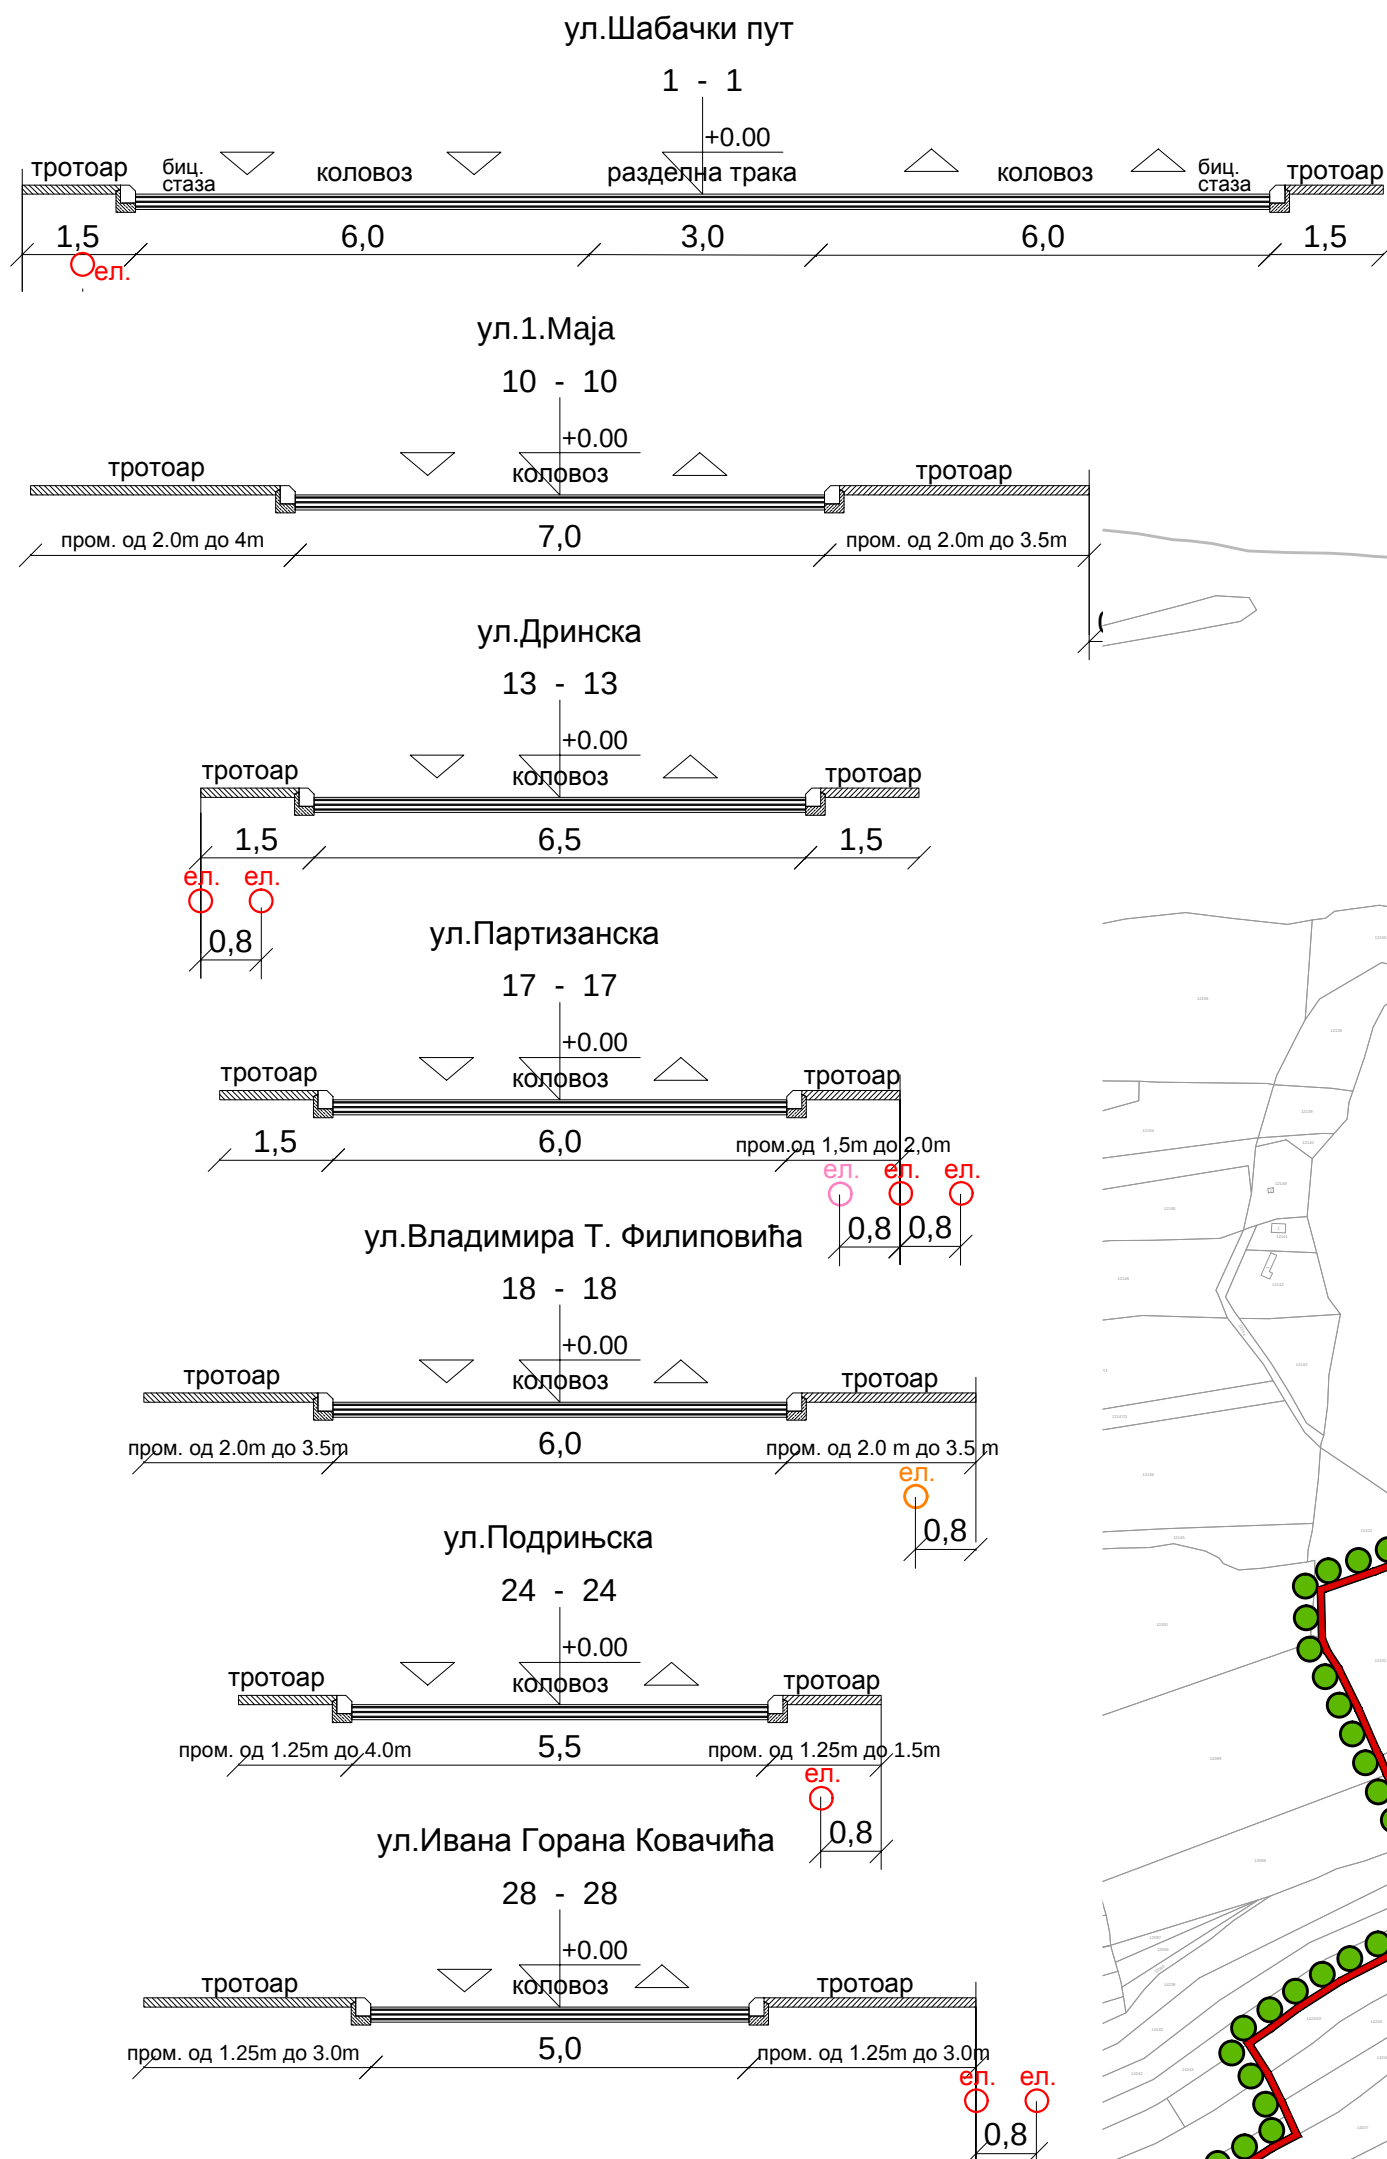

СКУПШТИНА ГРАДА ЛОЗНИЦЕ



Измене и допуне Плана генералне регулације за
насељено место Лозница

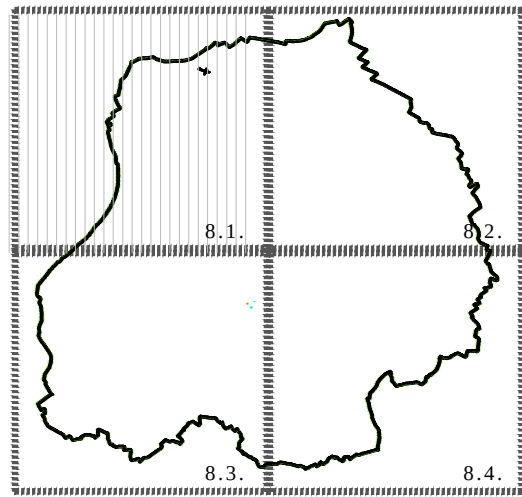

ПРЕГЛЕДНА КАРТА



ЛЕГЕНДА:

- Граница Измена и допуна плана генералне регулације
- Граница катастарске општине
- Граница грађевинског подручја
- Регулациона линија

- Планирана ТС 110/35/10 kV
- Постојећа ТС 110/35 kV
- Постојећа ТС 35/10 kV
- Планирана ТС 35/10 kV
- Постојећа ТС 10/0,4 kV
- Планирана ТС 10/0,4 kV
- Постојећи далековод 110kV
- Заштитна зона далекоиод 110kV
- Планирани далековод 110kV
- Постојећи надземи далековод 35kV
- Заштитна зона далекоиод 35kV
- Постојећи надземи далекоиод 35kV (демонтира се)
- Постојећи подземни далековод 35kV
- Планирани подземни далековод 35kV
- Постојећи подземни далековод 10kV
- Планирани подземни далековод 10kV
- Постојећи надземи далековод 10kV
- Постојећи надземи далекоиод 10kV (демонтира се)
- Планирани надземи далековод 10kV

- Водно земљиште
- Водно земљиште реке Дрине - постојећи ток реке

Измене и допуне Плана генералне
регулације за насељено место Лозница

План електроенергетске инфраструктуре

БР. ЛИСТА:
8.1.


РАЗМЕРА: 1 : 5 000

ДАТУМ: 2026. г.

РУКОВОДИЛАЦ РАДНОГ ТИМА:
Јадранка Караџић, дип.

ДИРЕКТОР:
Марина Агатиновић, дипл. екон.

СКУПШТИНА ГРАДА ЛОЗНИЦЕ
Председница Скупштине

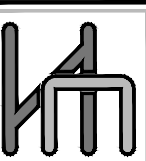

НАРУЧИЛАЦ: ГРАД ЛОЗНИЦА



ОБРАЂИВАЧ: "ИНФОПЛАН" Д.О.О. АРАНЂЕЛОВАЦ

ISO 9001:2008
ISO 9001:2008