


НОРМАЛНИ ПРОФИЛИ СА ШЕМАТСКИМ
ПРЕСКОМ ИНСТАЛАЦИЈА
Р 1:100


ул.Шабачки пут

1 - 1

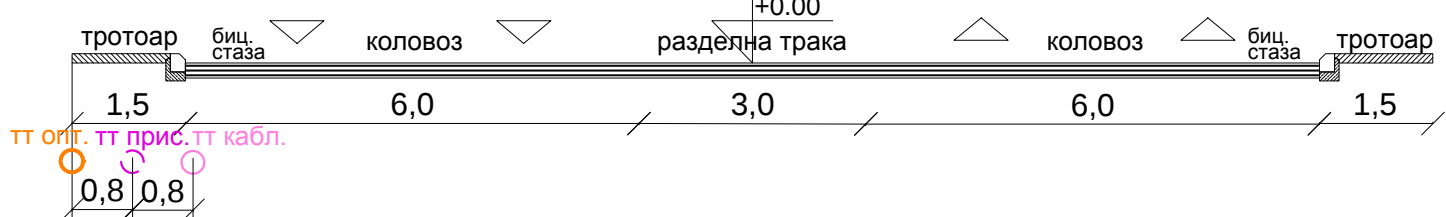


ул.1.Маја

10 - 10

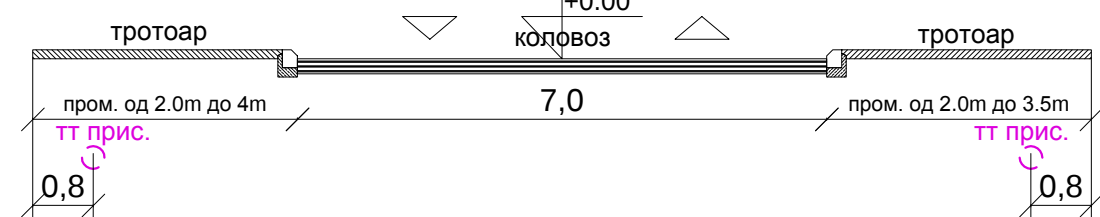


ул.Дринска

13 - 13

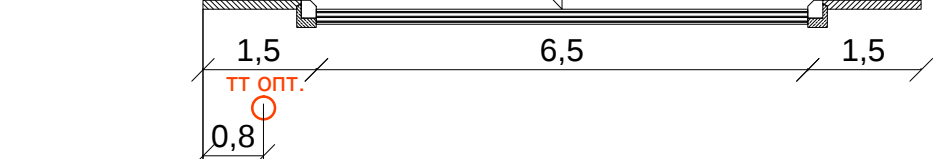


ул.Партизанска

17 - 17

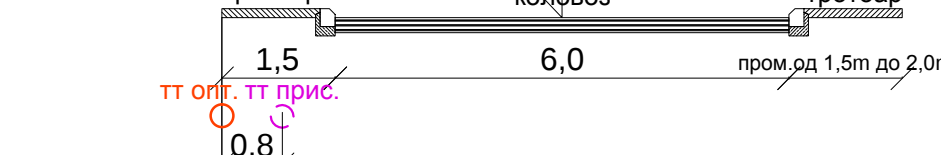


ул.Владимира Т. Филиповића

18 - 18

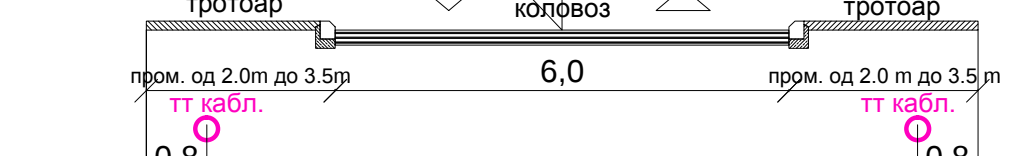


ул.Подрињска

24 - 24

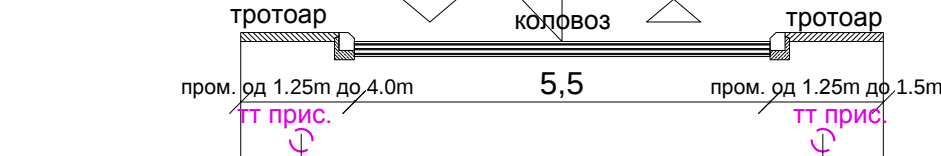

ул.Ивана Горана Ковачића


28 - 28

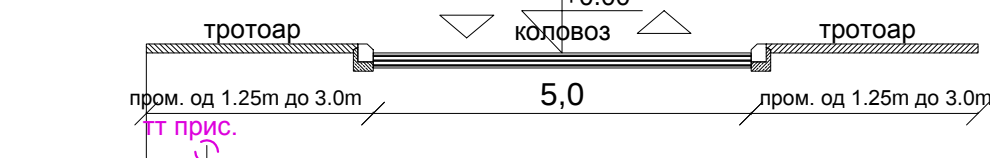

СКУПШТИНА ГРАДА ЛОЗНИЦЕ



Измене и допуне Плана генералне регулације за
насељено место Лозница

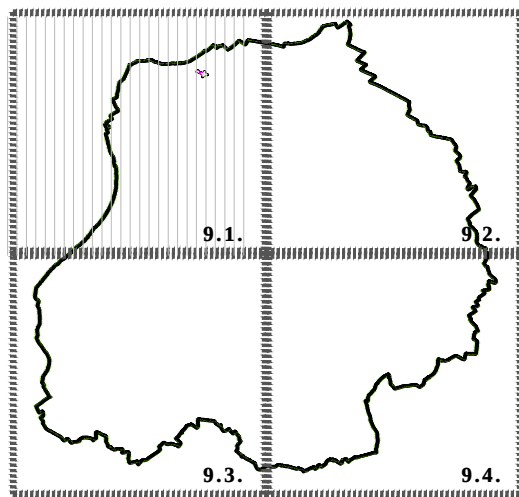

ПРЕГЛЕДНА КАРТА



ЛЕГЕНДА:

- Граница Измена и допуна плана генералне регулације
- Граница катастарске општине
- Граница грађевинског подручја
- Регулациона линија
- Постојећа АТЦ
- Постојећи ТТ међумесни - месни оптички кабл
- Постојећа ТТ кабловска канализација
- Постојећа подземна ТТ приступна мрежа
- Постојећа ТТ кабловска канализација - резервне ПЕ цеви
- Постојеће дигиталне мини централе за спољњу монтажу
- Постојећа РБС мобилне телефоније
- Постојећи ТВ репетитор
- Планирана ТТ кабловска канализација
- Планирани ТТ ГПОН оптички кабл
- Планирани ТТ месни оптички кабл
- Планирана подземна ТТ приступна мрежа
- Планиране дигиталне мини централе за спољњу/унутрашњу монтажу
- Водно земљиште
- Водно земљиште реке Дрине - постојећи ток реке

Измене и допуне Плана генералне
регулације за насељено место Лозница

План ТТ инфраструктуре

БР. ЛИСТА:
9.1.

РАЗМЕР: 1 : 5 000
РУКОВОДИЛАЦ РАДНОГ ТИМА: Јадранко Караџић, ди-а.
ДИРЕКТОР: Марина Агаџиновић дипл.еко-н.
СКУПШТИНА ГРАДА ЛОЗНИЦЕ
Председница Скупштине

НАРУЧИЛАЦ: ГРАД ЛОЗНИЦА
ОБРАЂИВАЧ: "ИНФОПЛАН" Д.О.О. АРАНЂЕЛОВАЦ
ISOQAR
UKAS
12084
ISO 9001:2008
ENFSI ISO 9001:2008