




ЛЕГЕНДА

ОБУХВАТ ПРОЈЕКТА

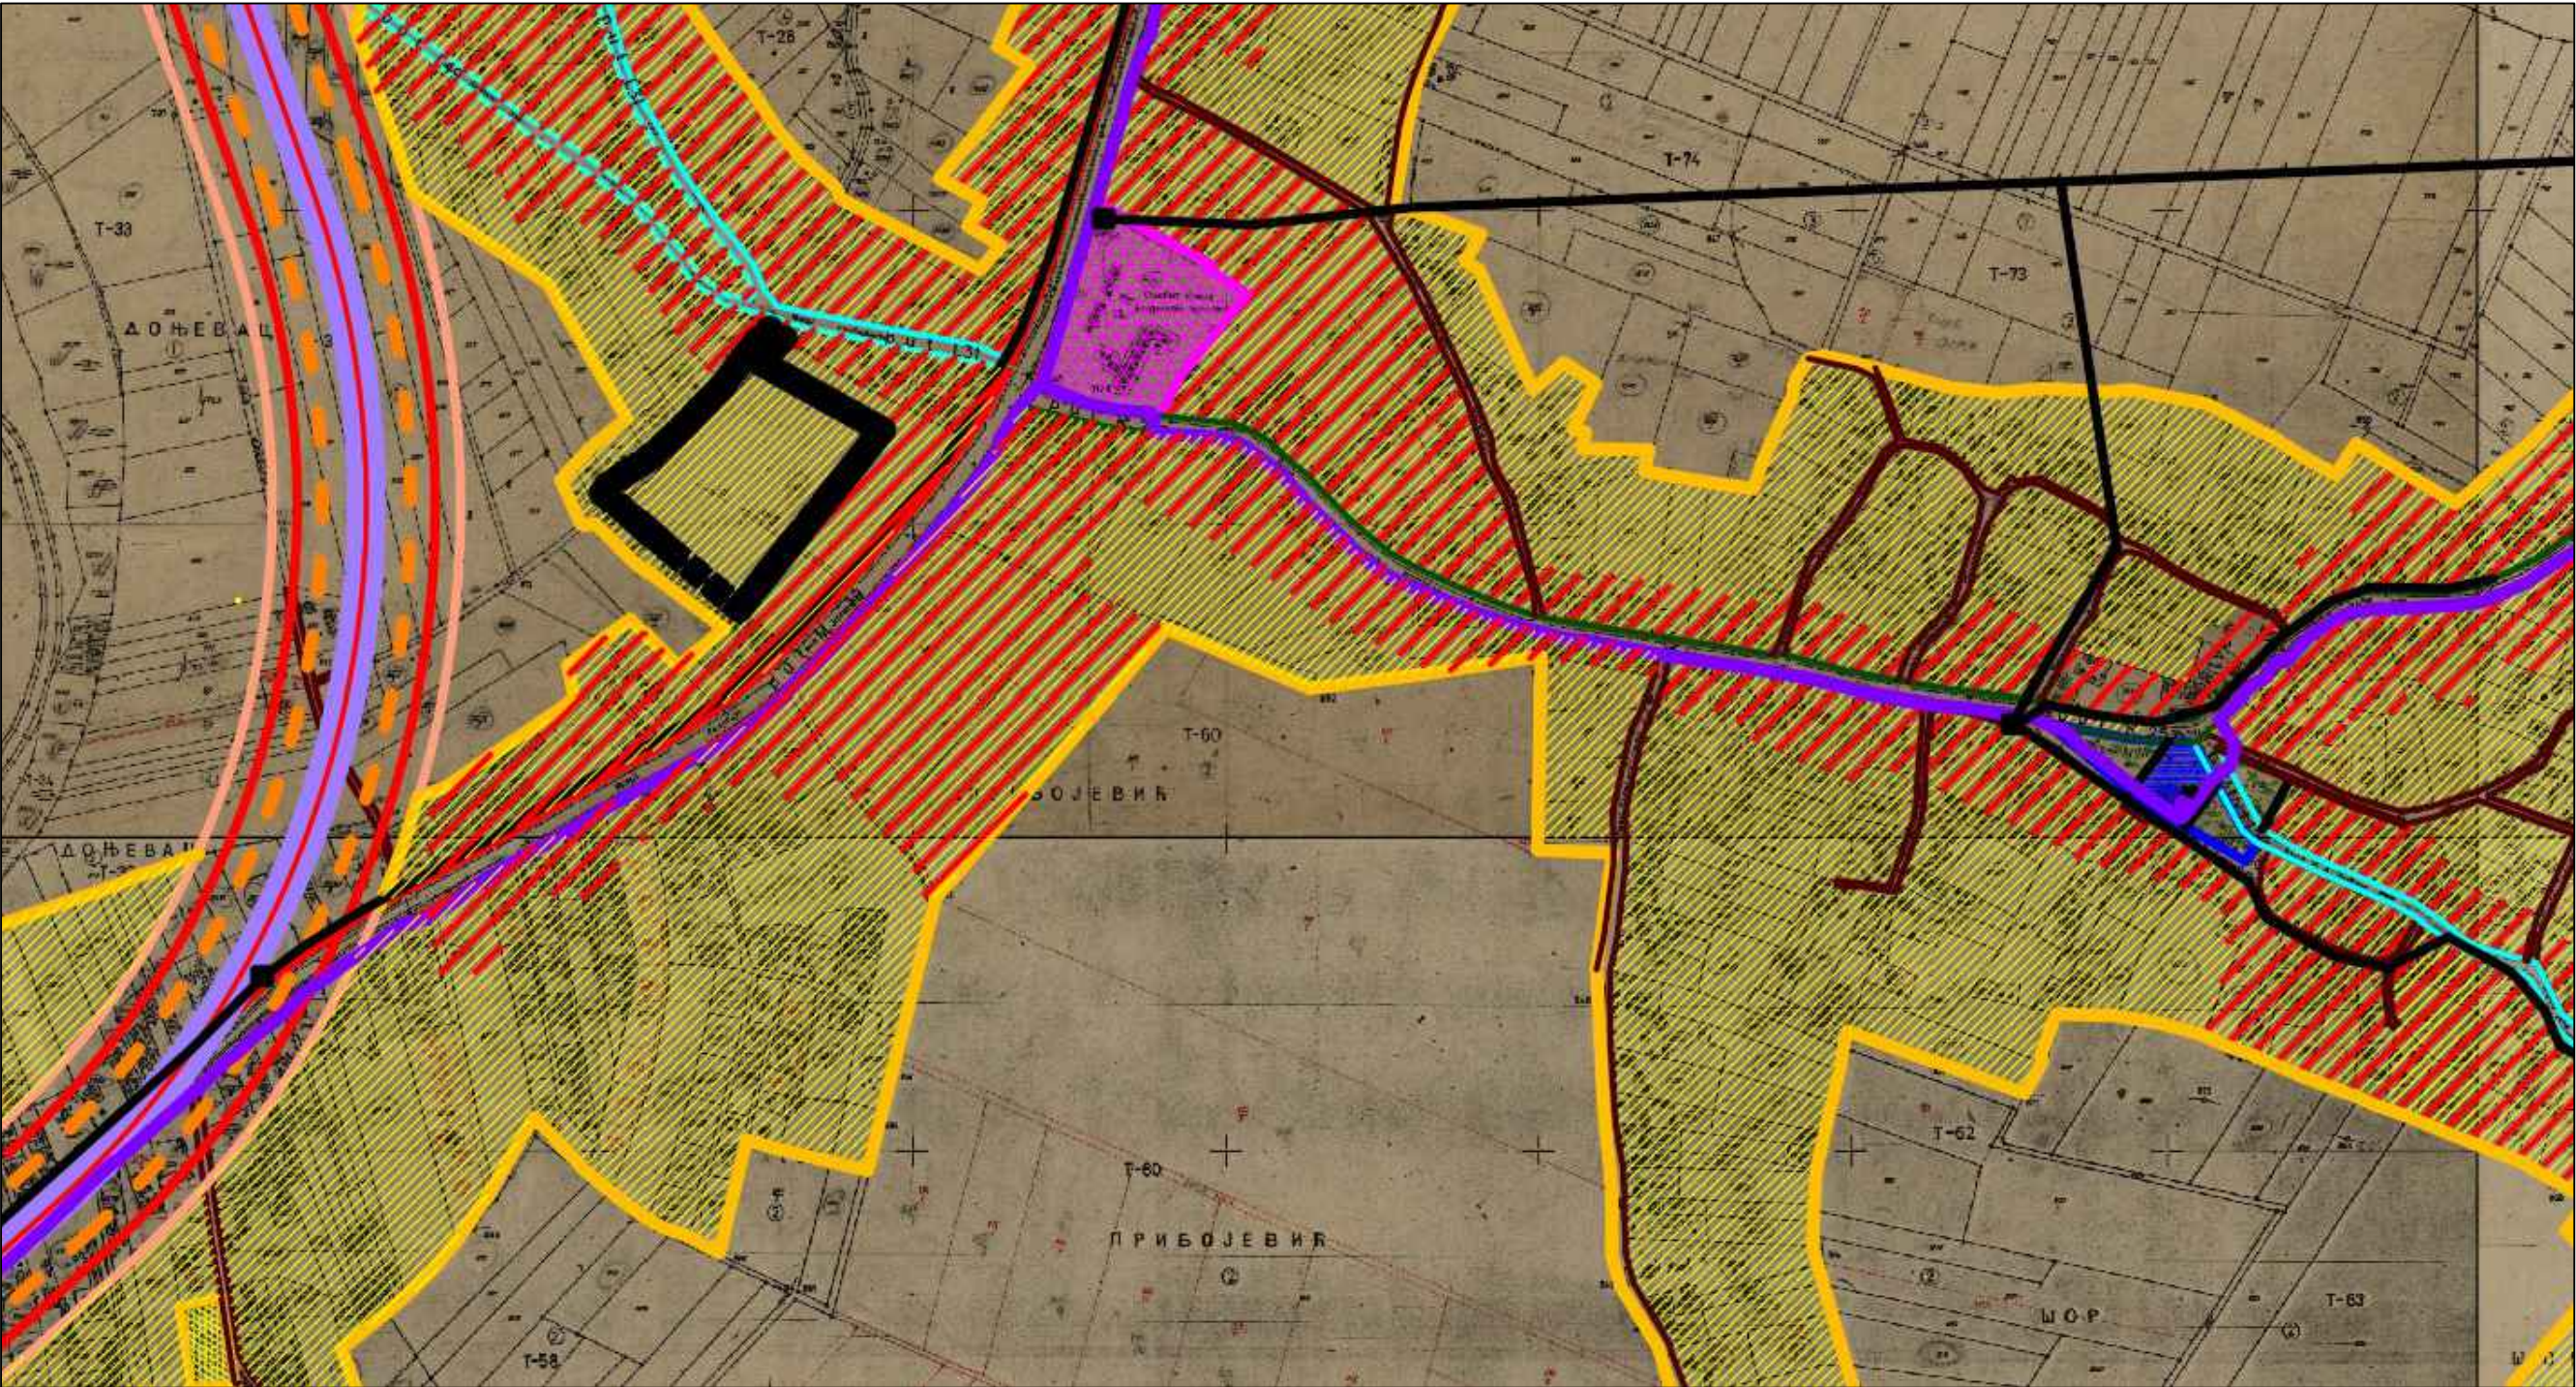

индивидуално становање



индивидуално становање са комерцијалним садржајем



Дом Културе



школство



игралиште



верски објекат



парк



зеленило



гробље



ГРАНИЦА ГРАЂЕВИНСКОГ ПОДРУЧЈА



КОРИДОР БУДУЋЕГ МАГИСТРАЛНОГ ПУТА М-19



МАГИСТРАЛНИ ПУТ М-19 ЛОЗНИЦА-ШАБАЦ



РЕГИОНАЛНИ ПУТ Р257 ШОР-ТЕКЕРИШ



ЛОКАЛНИ ПУТ Л12, Л31 И Л49



НАСЕЉСКА САОБРАЋАЈНИЦА



ТТ МЕЂУМЕСНИ ОПТИЧКИ КАБЛ



ЕЕ 10kV НАДЗЕМНИ ВОД



ЕЕ 10kV ПОДЗЕМНИ ВОД



ЕЕ 35kV ДАЛЕКОВОД



ЕЕ 110kV ДАЛЕКОВОД



ТС 10/0.4kV



ПУТНИ КОРИДОР



ГРАНИЦА НЕПОСРЕДНЕ ЗАШТИТЕ



ГРАНИЦА ШИРЕ ЗАШТИТЕ



Урбанистички пројекат за изградњу и уређење на к.п 3053/3,3053/1 и 3053/4 КО Шор

одговорни урбаниста

Јелена Грујић,маст.инж.арх.

наручилац

"ЕЛИНГ" АД ЛИПНИЧКИ ШОР

назив листа

Извод из ПП-а за насељено место Лозница

размера

Ев.број

04-26/у

датум

јул.2026

број листа

1