




ШЕМА ЛИПНИЧКИ ШОР/ПРОСТОРНИ ПЛАН ГРАДА ЛОЗНИЦЕ

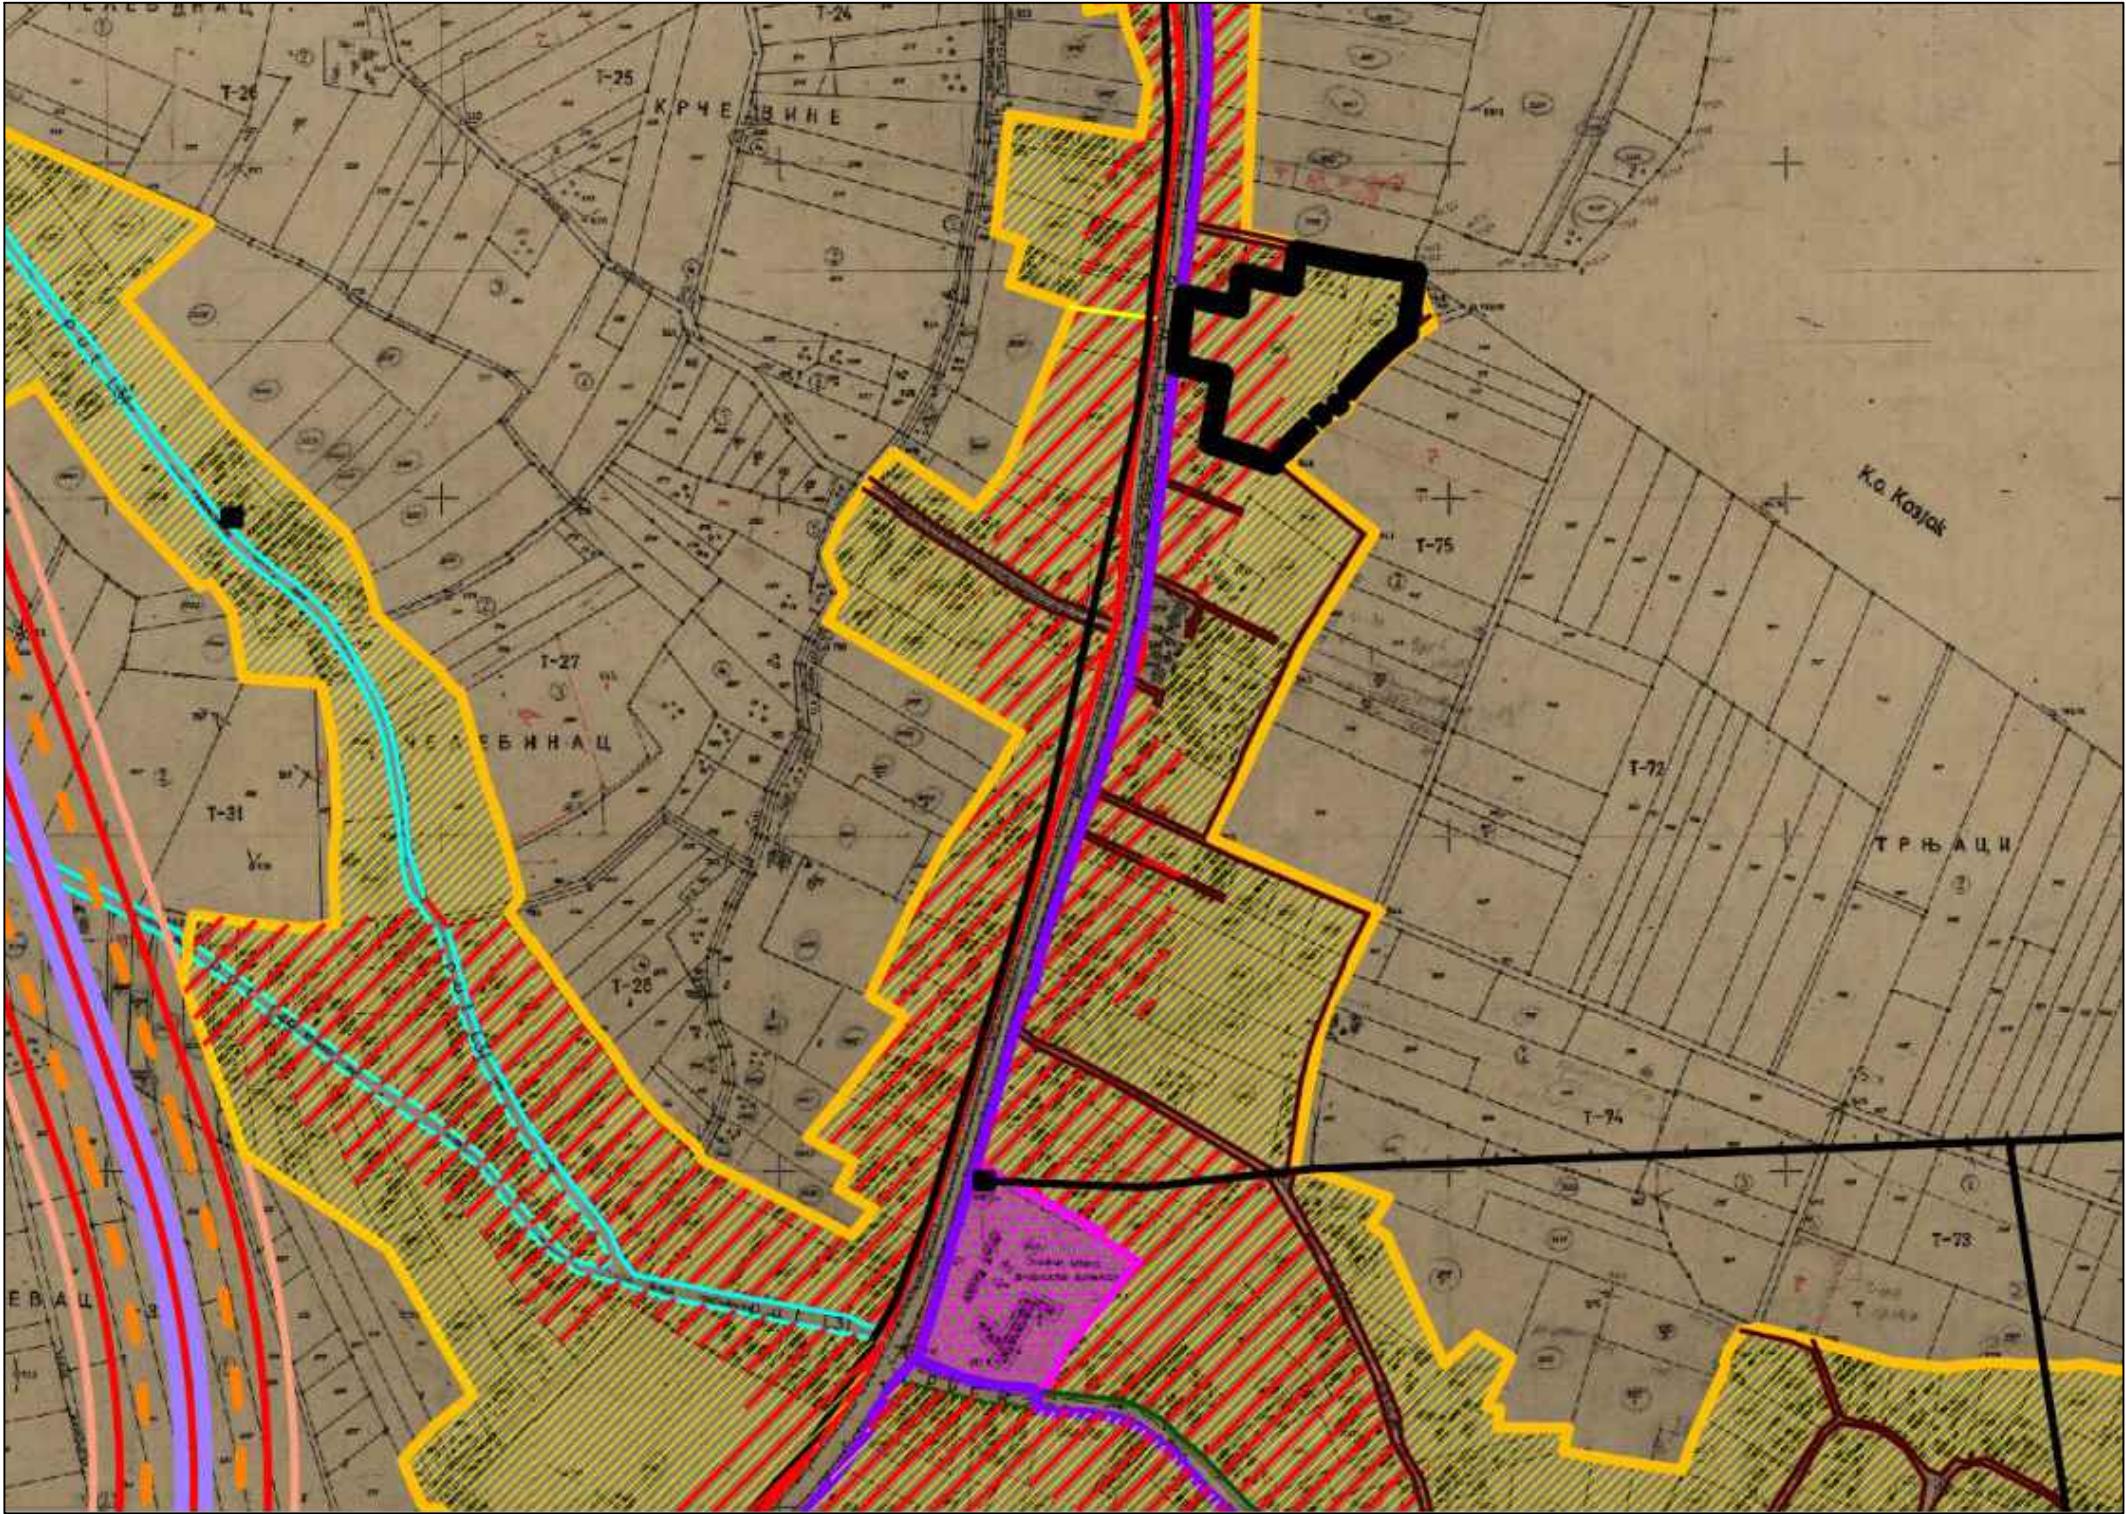

Извод из ПП-а за насељено место Лозница

ЛЕГЕНДА:

	ОБУХВАТ УРБАНИСТИЧКОГ ПРОЈЕКТА
	ИНДИВИДУАЛНО СТАНОВАЊЕ
	ИНДИВИДУАЛНО СТАНОВАЊЕ СА КОМЕРЦИЈАЛНИМ САДРЖАЈЕМ
	ШКОЛСТВО
	ГРАНИЦА ГРАЂЕВИНСКОГ ПОДРУЧЈА
	КОРИДОР БУДУЋЕГ МАГИСТРАЛНОГ ПУТА М-19
	МАГИСТРАЛНИ ПУТ М-19 ЛОЗНИЦА-ШАБАЦ
	ЛОКАЛНИ ПУТ Л12, Л31 И Л49
	НАСЕЉСКА САОБРАЋАЈНИЦА
	ТТ МЕЂУМЕСНИ ОПТИЧКИ КАБЛ
	ЕЕ 10kV НАДЗЕМНИ ВОД
	ЕЕ 10kV ПОДЗЕМНИ ВОД
	ИНДИВИДУАЛНО СТАНОВАЊЕ
	ПУТНИ КОРИДОР
	ГРАНИЦА НЕПОСРЕДНЕ ЗАШТИТЕ
	ГРАНИЦА ШИРЕ ЗАШТИТЕ
	ТС 10/0.4kV

пројектант :



Жижице Јовановић 19А
15300 Лозница
тел: +381 60 3143431
е-маил: kapitalgradnja@gmail.com

НАРУЧИЛАЦ :

STEELCORE SYSTEMS DOO, Буковица

ОДГОВОРНИ УРБАНИСТА:

Јелена Грујић, мастр. инж. арх.

САРАДНИК:

Предраг Ајдуковић, мастр. инж. арх.

БРОЈ ЛИЦЕНЦЕ:

300 Р285 17

БРОЈ ЛИЦЕНЦЕ:

321А21125

ВРСТА ТЕХНИЧКЕ ДОКУМЕНТАЦИЈЕ:

Урбанистички пројекат

НАЗИВ ПРОЈЕКТА:

Урбанистички пројекат за изградњу и уређење на 1366, 1367 и 1363 КО Шор

ОБЈЕКАТ:

МАГАЦИНСКИ ПРОСТОРИ (за смештај шрафовске робе)

МЕСТО ГРАЂЕ:

Шор, кп 1366, 1367 и 1363 КО Шор

ОБЕРА И ПОТПИС:



БРОЈ ДЕЛА ПРОЈЕКТА:

05-26/y

ДАТУМ:

јун 2026

РАЗМЕР:

1:750

ЦИТЕЖ:

Извод из ПП-а за насељено место Лозница

ОЗНАКА ЛИСТА:

01