



НОРМАЛНИ ПРОФИЛИ СА ШЕМАТСКИМ
ПРЕСЕКОМ ИНСТАЛАЦИЈА
Р 1:100

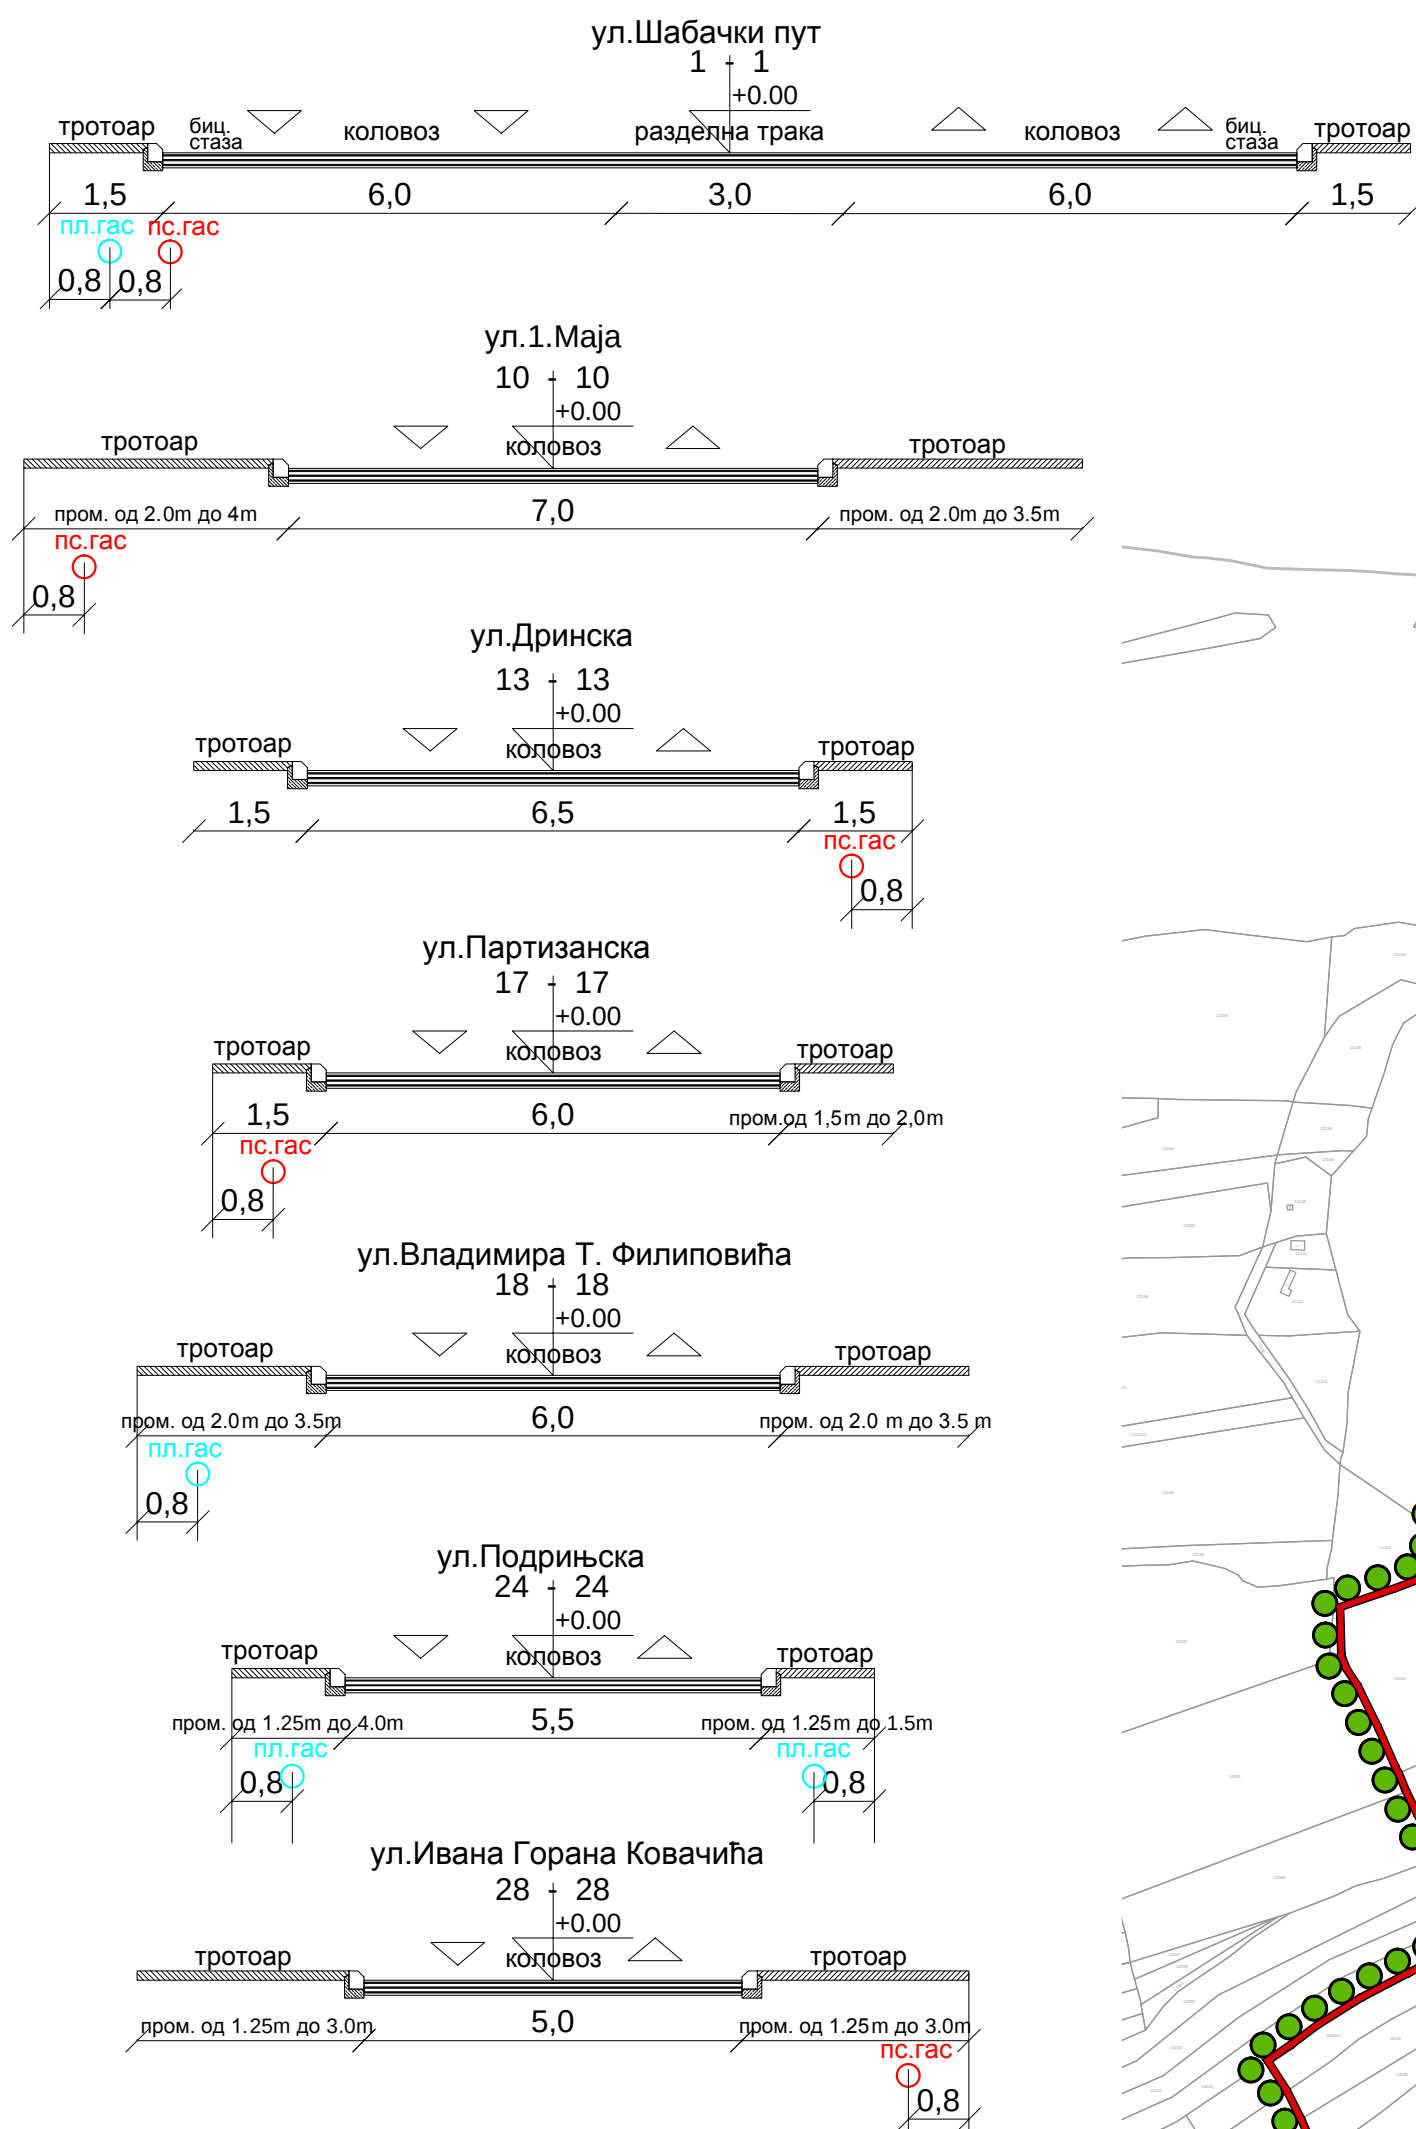

СКУПШТИНА ГРАДА ЛОЗНИЦЕ



Измене и допуне Плана генералне регулације за
насељено место Лозница

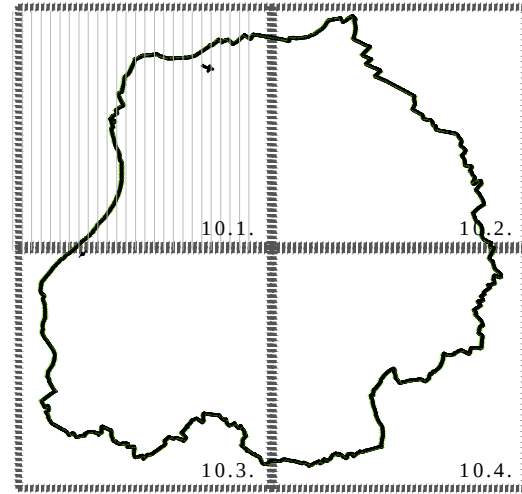

ПРЕГЛЕДНА КАРТА



ЛЕГЕНДА:

- Граница Измена и допуна плана генералне регулације
- Граница катастарске општине
- Граница грађевинског подручја
- Регулациона линија
- Постојећи магистрални коридор гаса
- Постојећа гасоводна мрежа
- Прикључни гасовод
- Део гасовода који се укида
- Планирана мрежа гасификације
- Део трасе гасовода РГ-05-04/II за БиХ који се измешта
- Главна мерно регулациона станица
- Мерно регулациона станица
- Водно земљиште
- Водно земљиште реке Дрине - постојећи ток реке

Измене и допуне Плана генералне
регулације за насељено место Лозница

План гасификације

БР. ЛИСТА:
10.1.


РАЗМЕРА: 1 : 5 000

ДАТУМ: 2026. г.

РУКОВОДИЛАЦ РАДНОГ ТИМА:
Јадранка Караџић, д-р

ДИРЕКТОР:
Марина Агаџиновић дипл. екон.

СКУПШТИНА ГРАДА ЛОЗНИЦЕ
Председница Скупштине

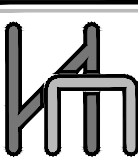

НАРУЧИЛАЦ: ГРАД ЛОЗНИЦА



ОБРАЂИВАЧ: "ИНФОПЛАН" Д.О.О. АРАНЂЕЛОВАЦ

12084
ISO 9001:2008
ISO 14001:2004