


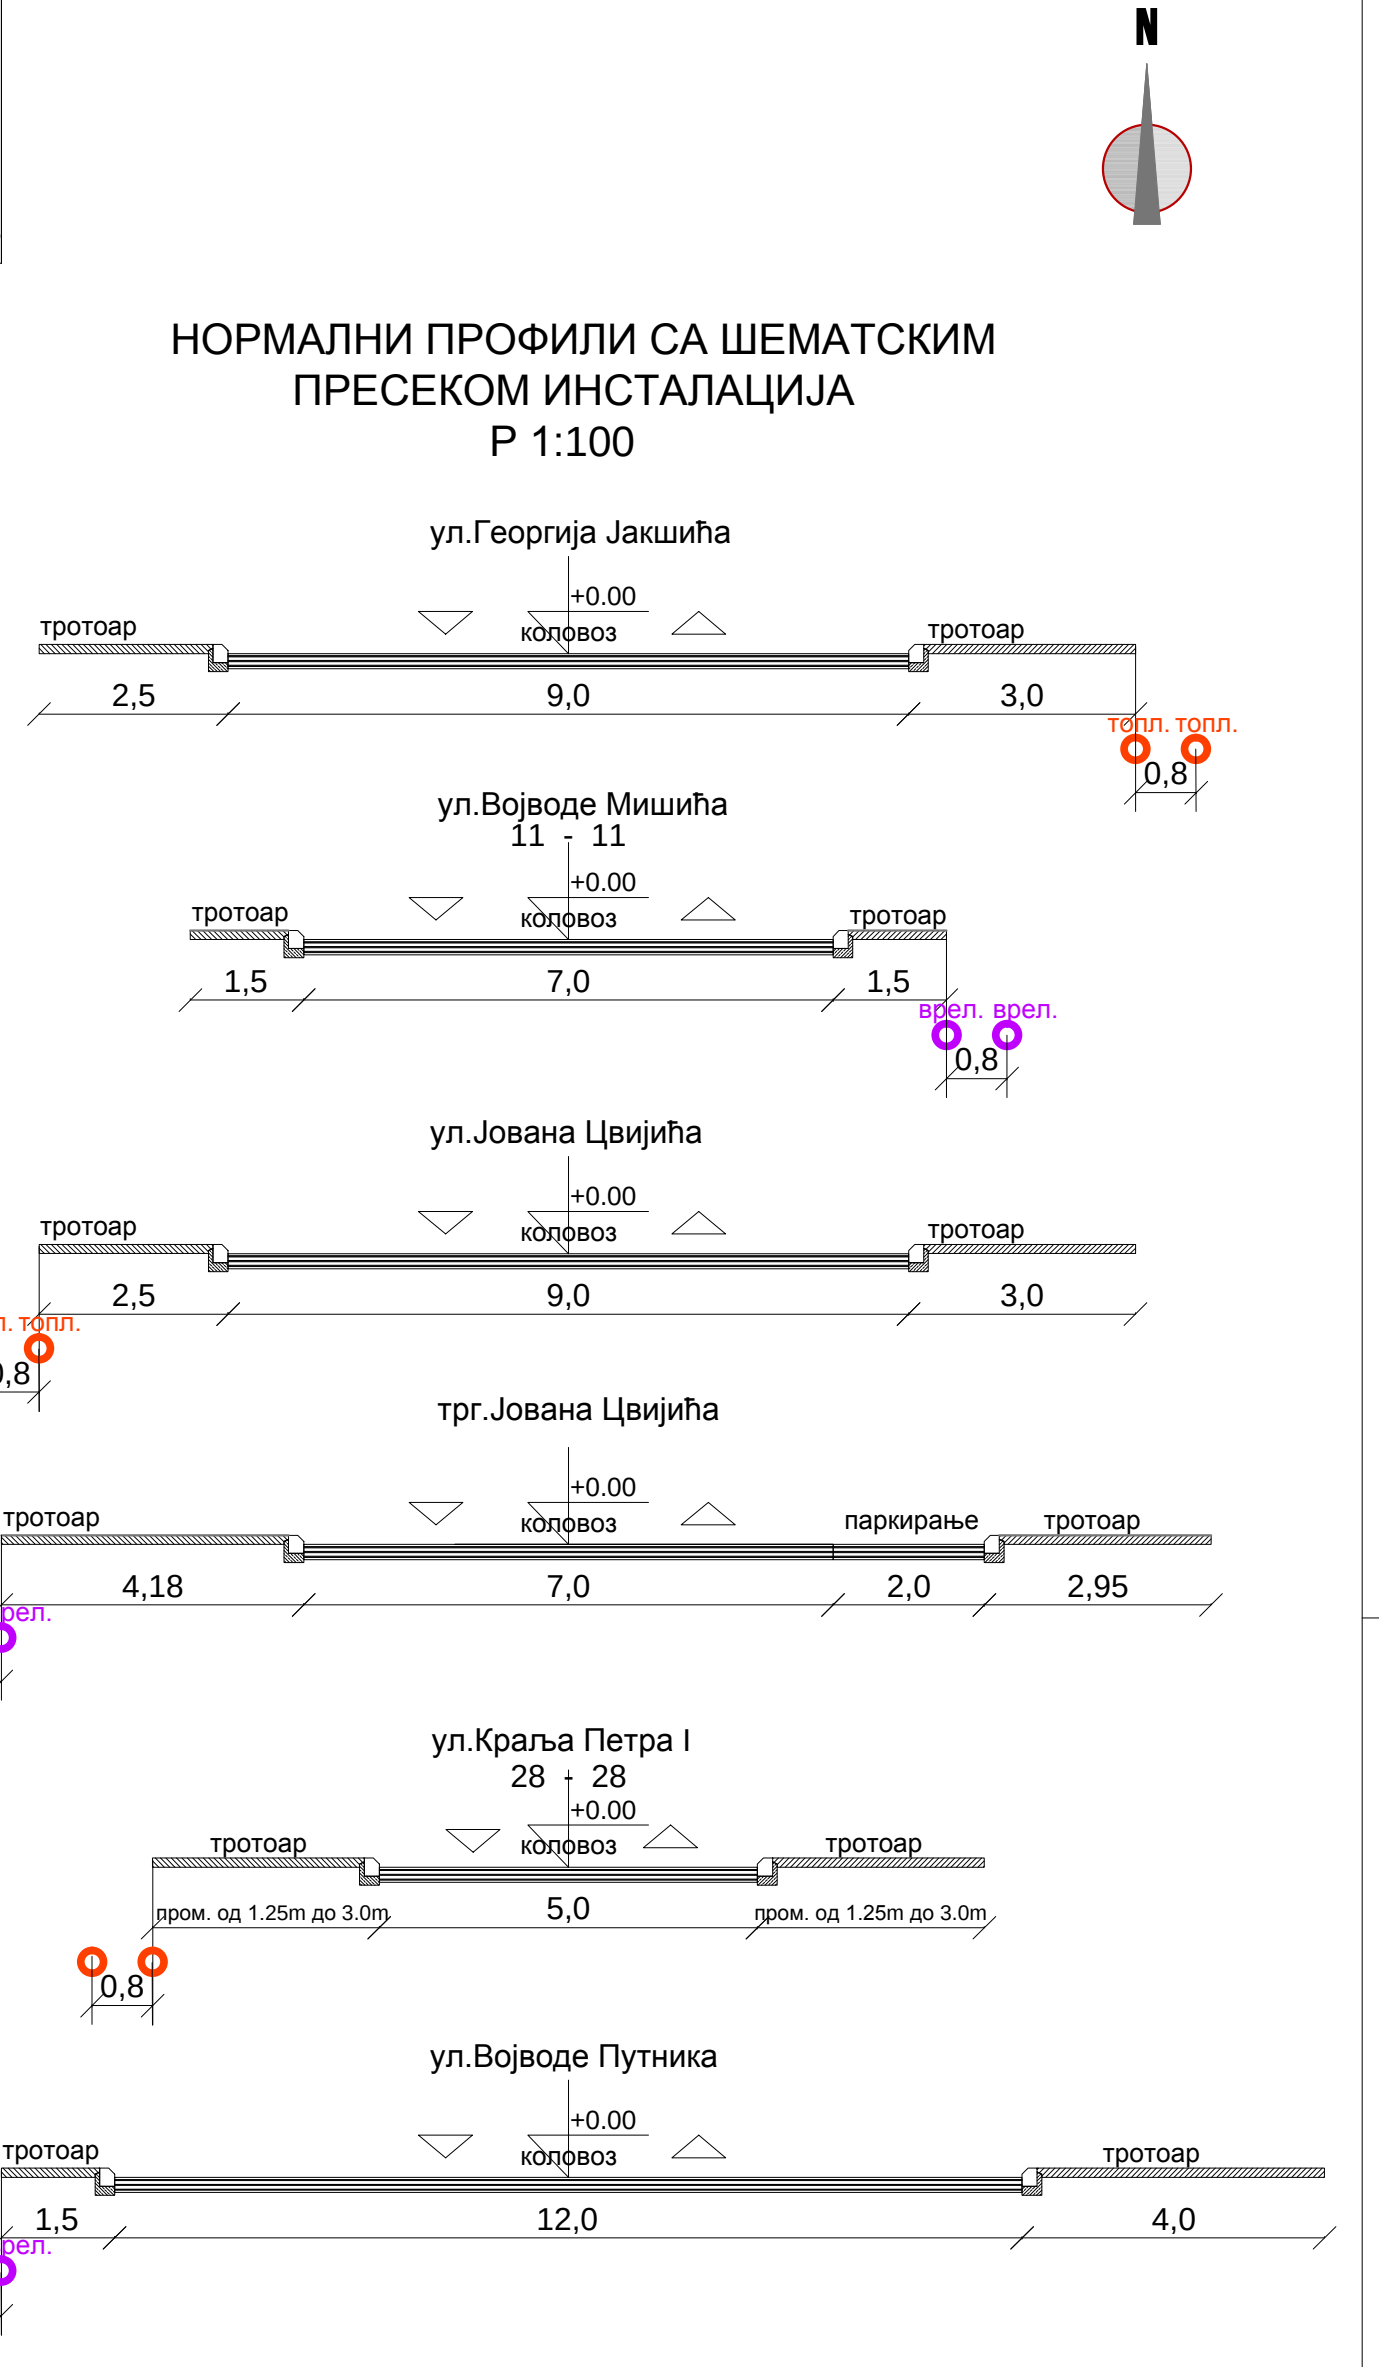

ЛЕГЕНДА:

Граница Измена и допуне плана генералне регулације

Граница катастарске општине

Граница грађевинског подручја

Регулациона линија

Оса коловоза

Линија коловоза

Линија тротоара

Линија бициклистичке стазе

Линија зеленила

Регионална пруга Рума - Шабац -Распутица Доња

Борина државна граница -Зворник Нови

Вреловод

Топловод

Водно земљиште

Водно земљиште реке Дрине - постојећи ток реке

ТОПЛИФИКАЦИЈА

ВреловодТопловод