


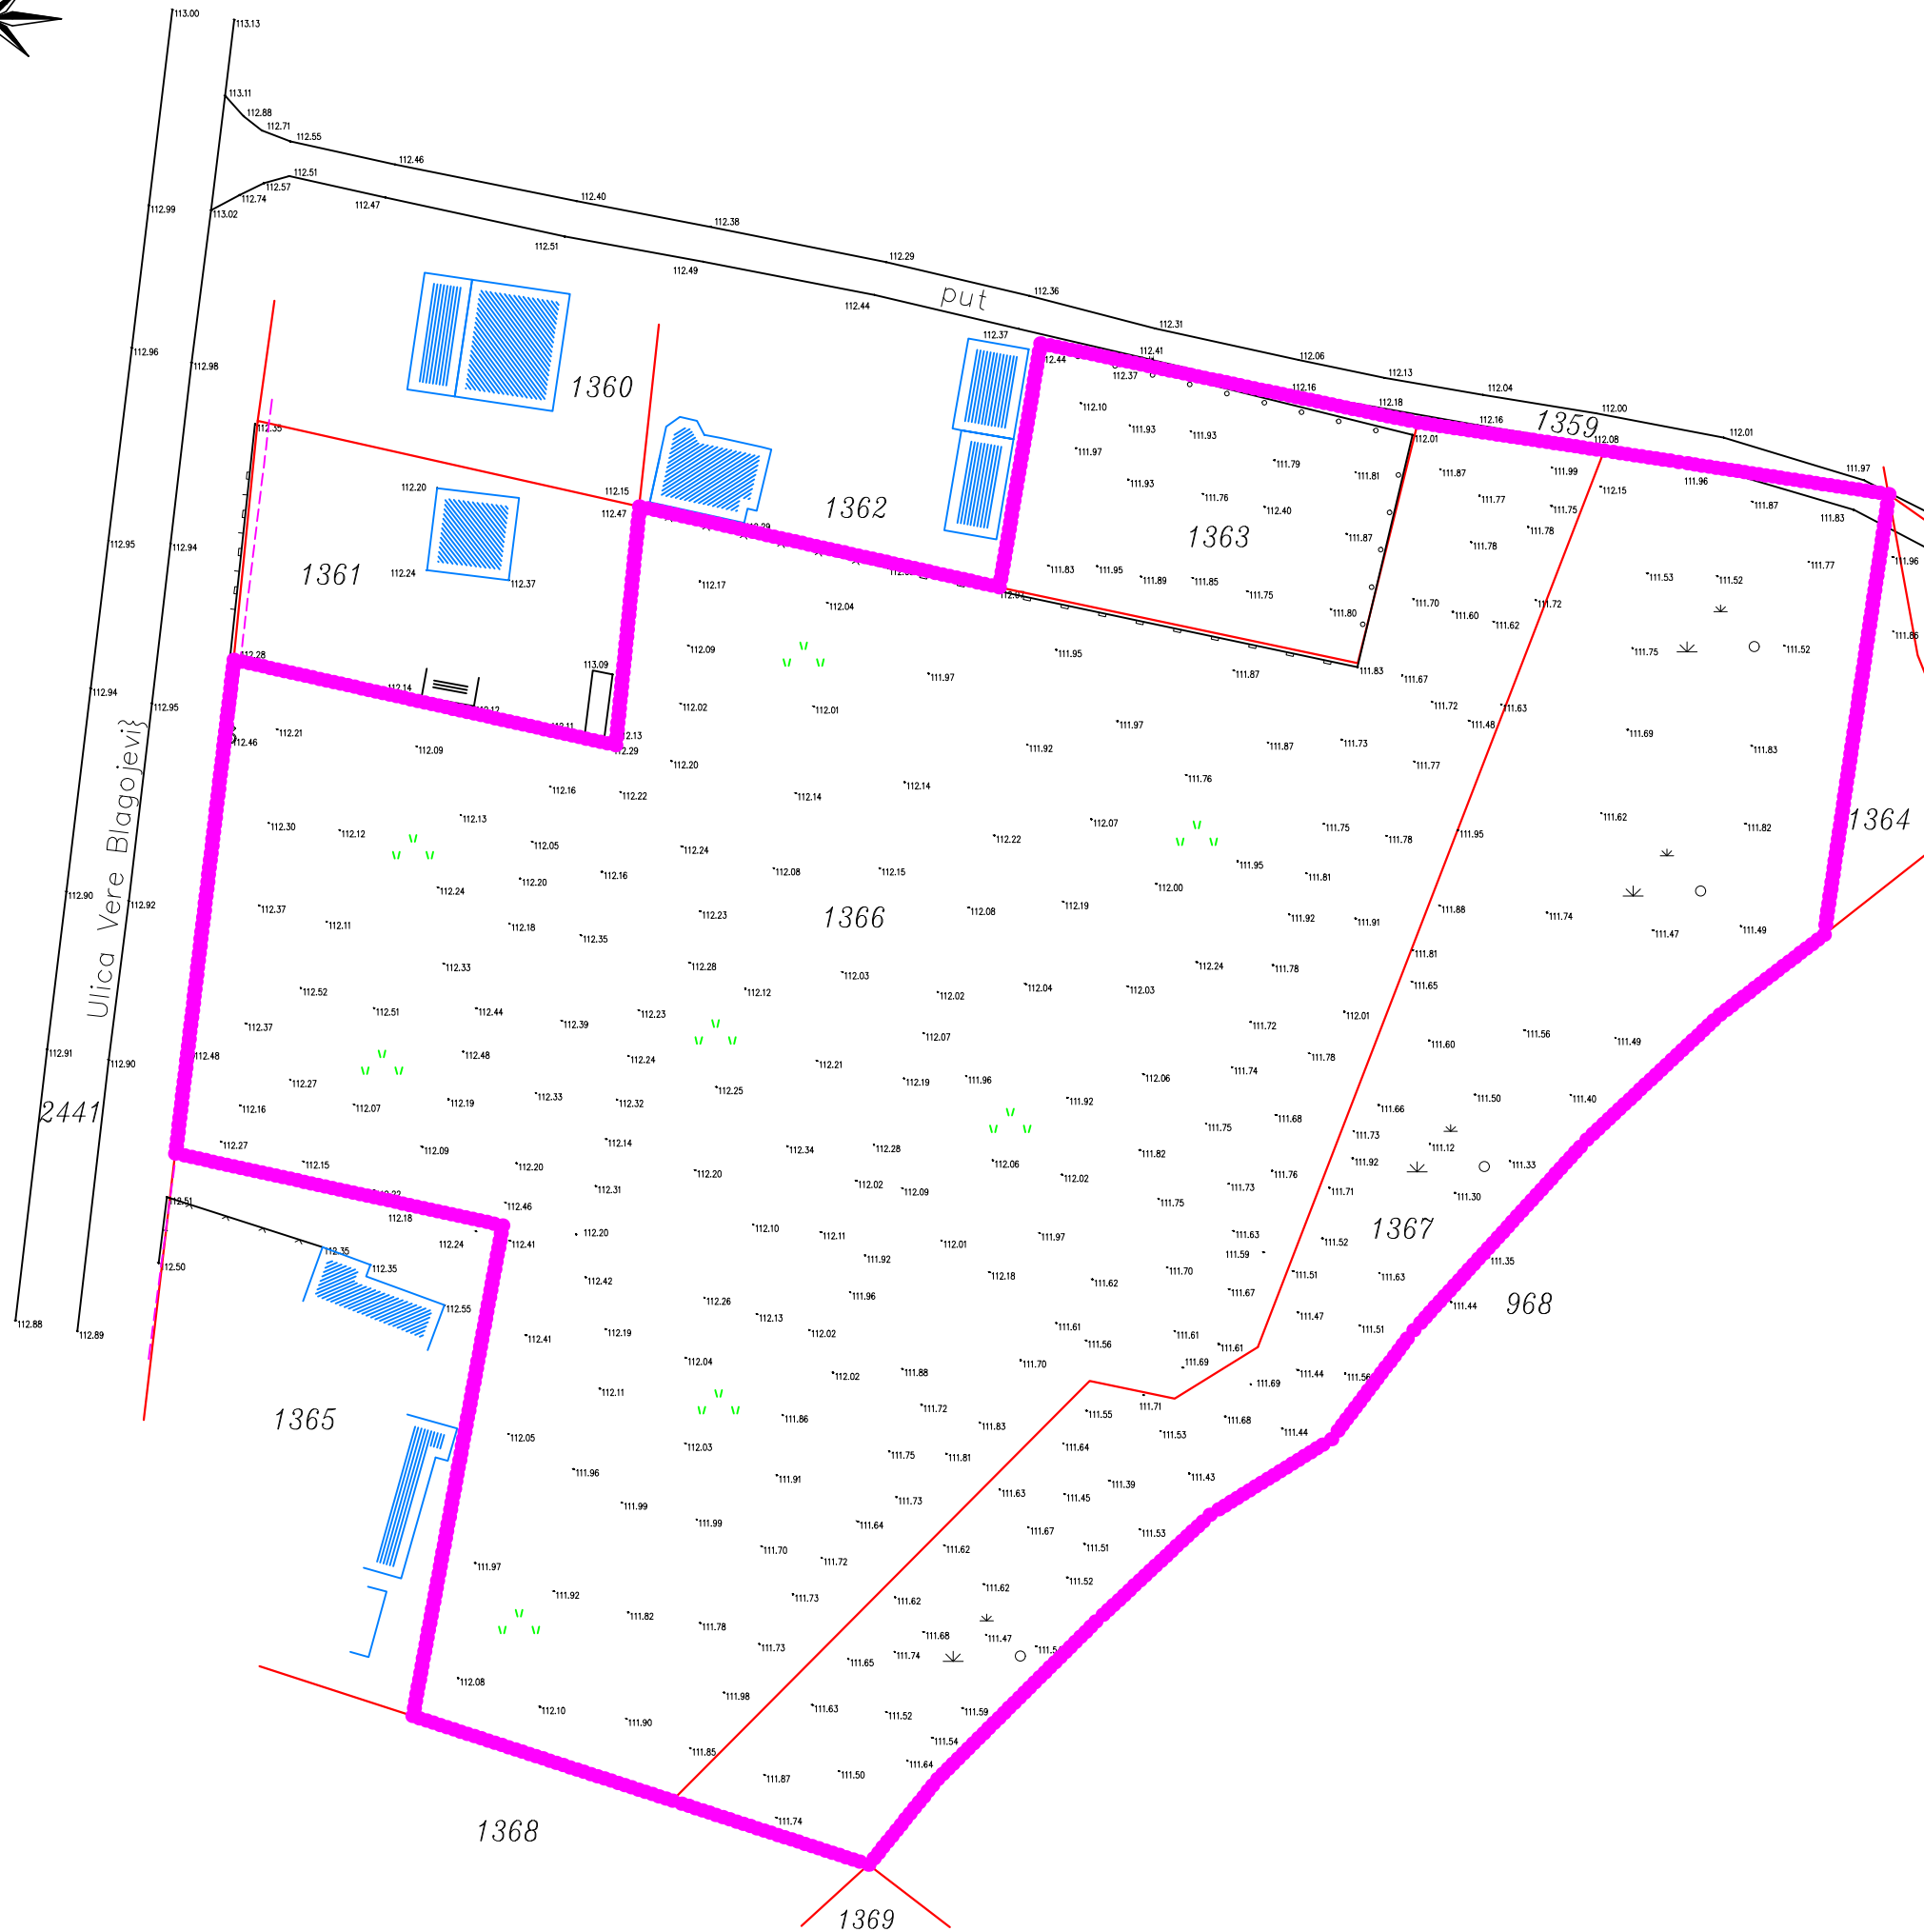

ОБЈЕКТИ	
---------	--

ОБЕРА И ПОТПИС:			
број дела пројекта:	05-26/y	размера:	1:750
датум:	јун 2026		
ознака листа: 02			