


КАТАСТАРСКО-ТОПОГРАФСКИ ПЛАН

ГРАД ЛОЗНИЦА

К.О. Шор

КП.3053/1, 3053/2, 3053/3, 3053/4

Инвеститор: ЕЛЕКТРОТЕХНИЧКО ПРЕДУЗЕЋЕ "ЕЛИНГ" АД

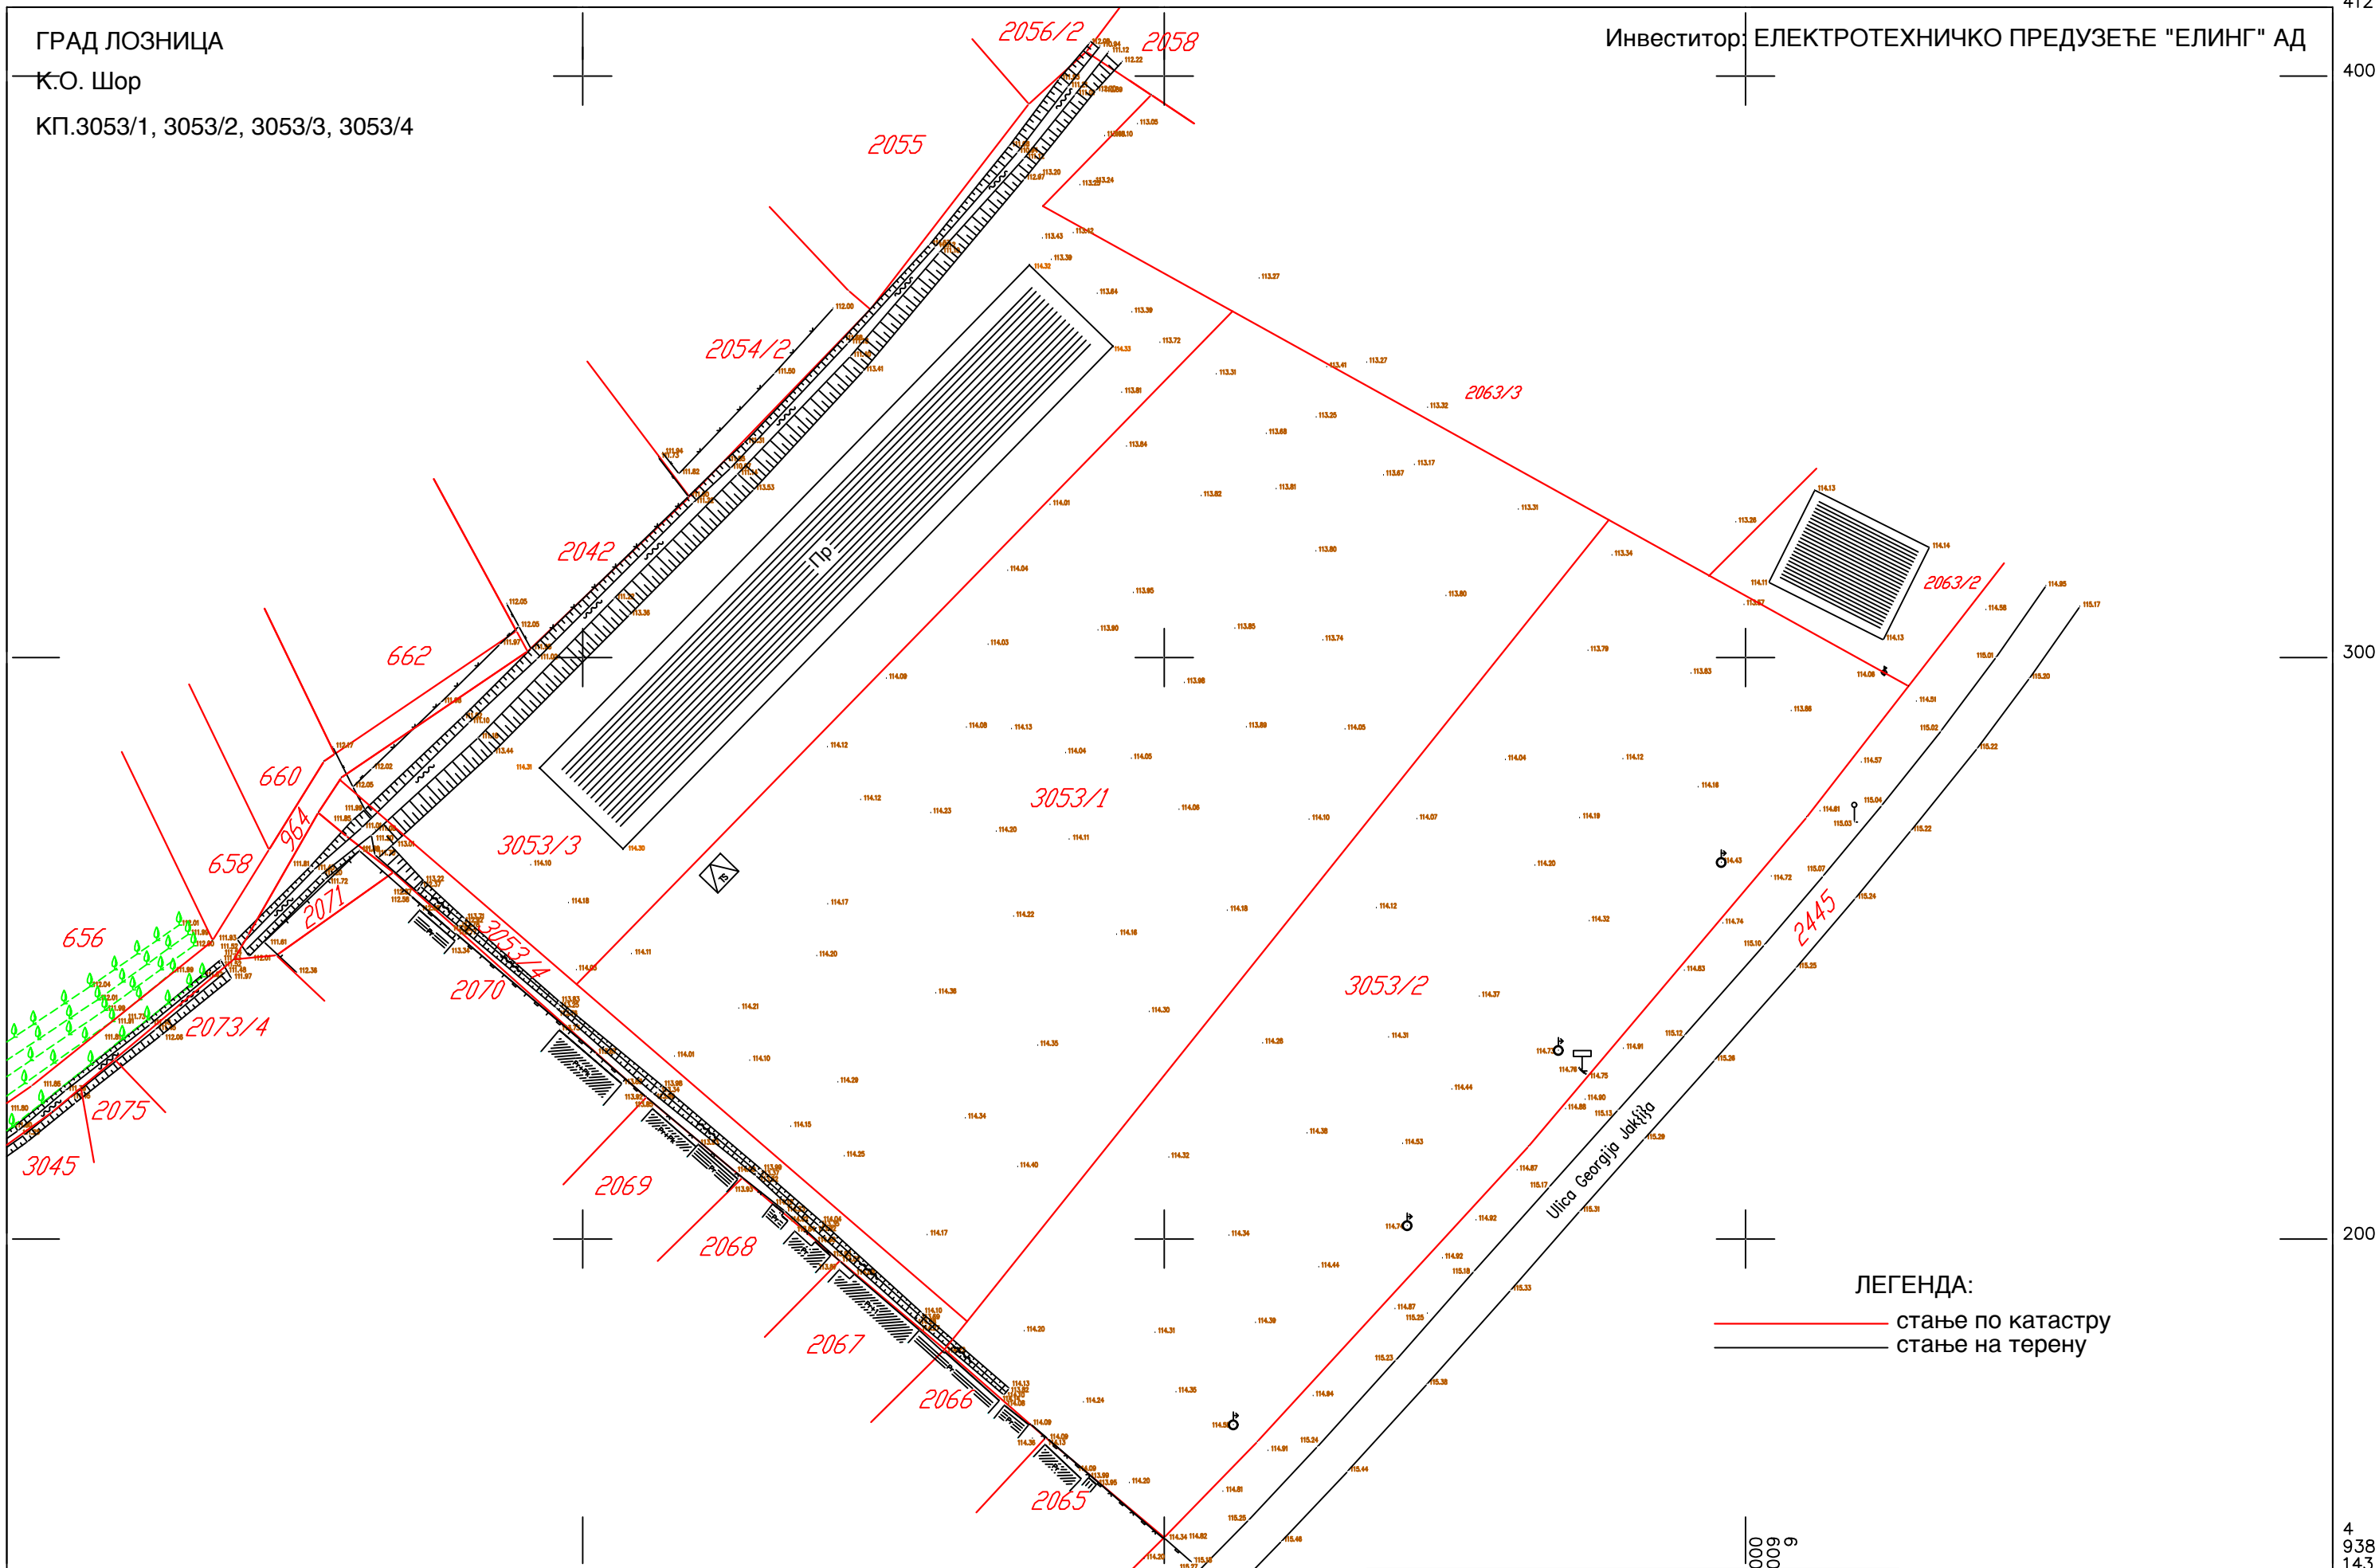

ЛЕГЕНДА:

— стање по катастру
— стање на терену

РАЗМЕРА 1:1000

Привредно друштво за геодезију и пројектовање
"ГЕО ПРЕМЕР МС ТИМ" ДОО



У Лозници
јул 2026. год.