
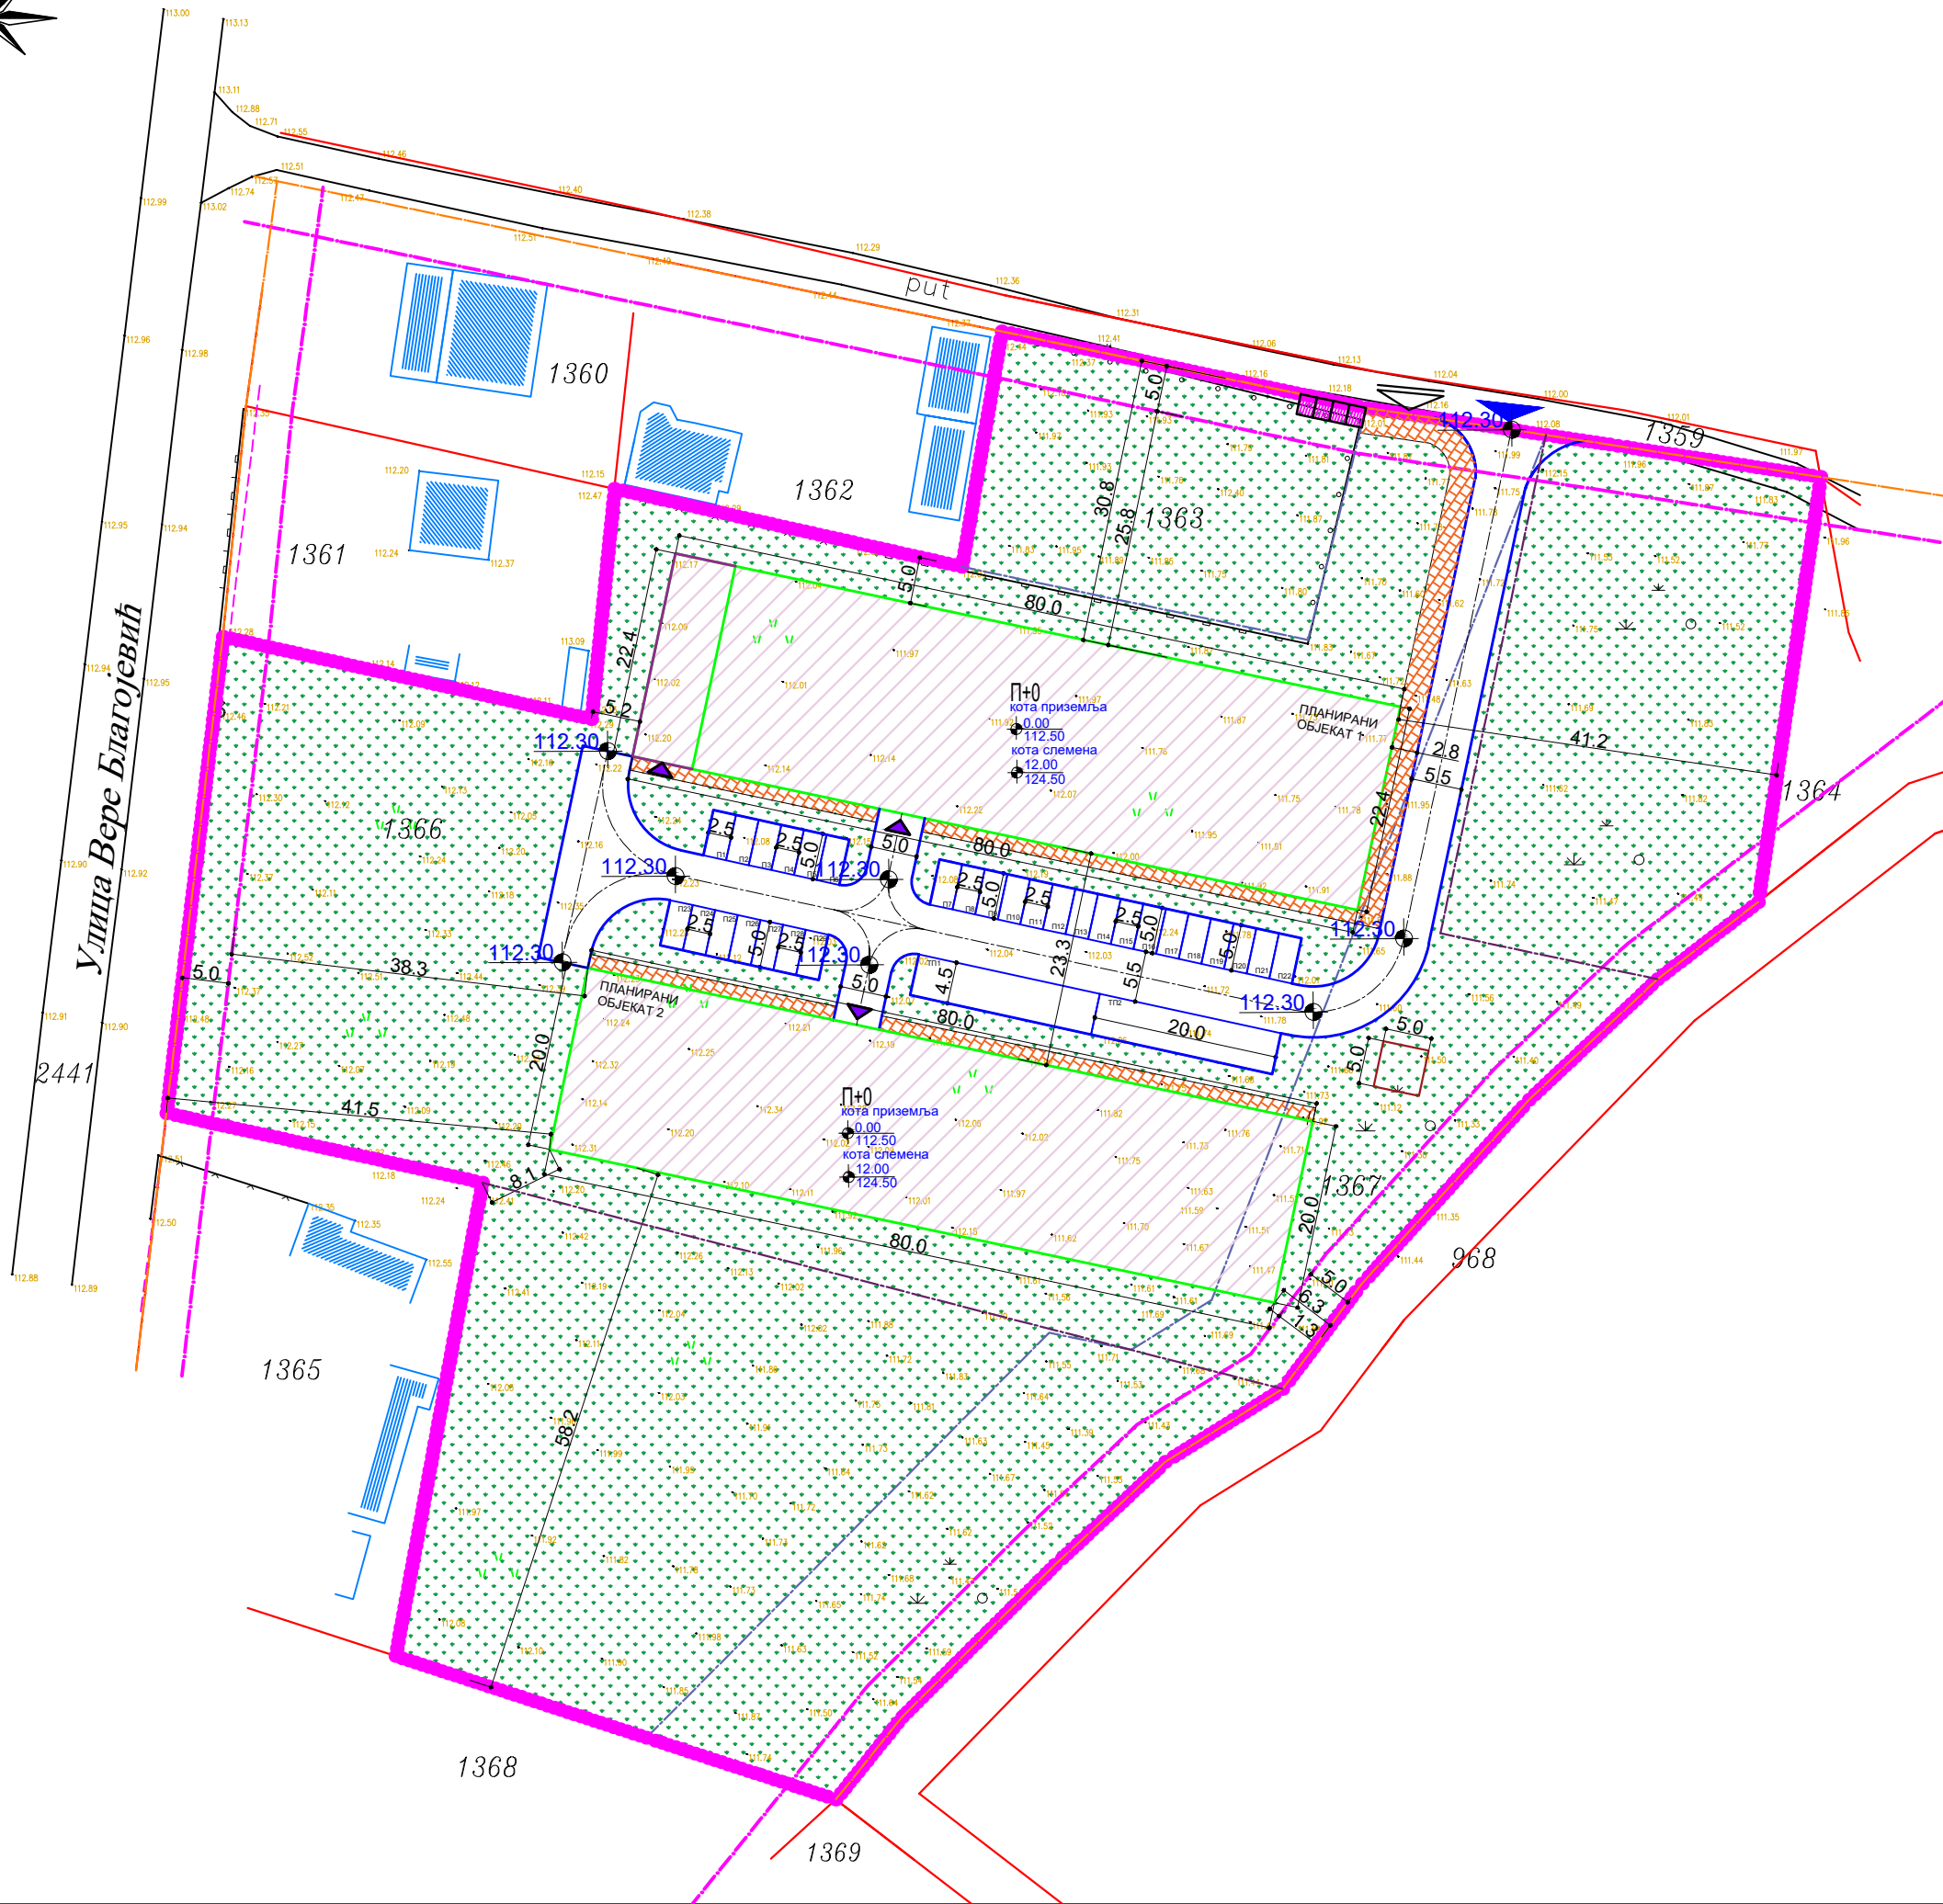


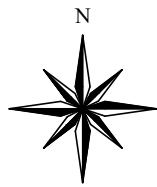

Урбанистичко решење саобраћаја, регулације и нивелације

ЛЕГЕНДА:

ОБУХВАТ УРБАНИСТИЧКОГ ПРОЈЕКТА

ГРАНИЦА ПАРЦЕЛЕ ПО КАТАСТРУ

СТАЊЕ НА ТЕРЕНУ

ОБЈЕКТИ

РЕГУЛАЦИОНА ЛИНИЈА ПО ПП-у

ГРАЂЕВИНСКА ЛИНИЈА ПО ПП-у

МАНИПУЛАТИВНА САОБРАЋАЈНИЦА

ОСОВИНА САОБРАЋАЈНИЦЕ

НОВОФОРМИРАНА ГРАНИЦА ПАРЦЕЛЕ

ГРАНИЦА ПАРЦЕЛЕ КОЈА СЕ УКИДА

ПРЕДМЕТНИ ОБЈЕКАТ - ПОСЛОВНИ (РАДИОНИЦА)

ПРЕДМЕТНИ ОБЈЕКАТ - МАГАЦИН

КОЛСКА ПОВРШИНА

ПЕШАЧКА ПОВРШИНА

ЗЕЛЕНА ПОВРШИНА

МЕСТО ЗА ПАРКИРАЊЕ ВОЗИЛА 2.5x5.0m

МЕСТО ЗА ПАРКИРАЊЕ ТЕРЕТНИХ ВОЗИЛА 4.5x20m

КОЛСКИ ПРИЛАЗ ОБЈЕКТУ

ПЕШАЧКИ ПРИЛАЗ ОБЈЕКТУ

УЛАЗ У ОБЈЕКАТ

МЕСТО ЗА КОНТЕЈНЕР/КОМУНАЛНЕ ПОВРШИНЕ

ВОДОНЕПРОПУСНА СЕПТИЧКА ЈАМА

проектант :

Инжињерска делатност и техничко саветовање
КАПИТАЛ ГРАДЊА

Жижице Јовановић 19А
15300 Лозница
тел: +381 60 3143431
е-маил: kapitalgradnja@gmail.com

НАРУЧИЛАЦ :
STEELCORE SYSTEMS DOO, Буковица

одговорни урбаниста:
Јелена Грујић, мастр.инж.арх.

број лиценце:
300 Р285 17

сарадник:
Предраг Ајдуковић, мастр.инж.арх.

број лиценце:
321А21125

ВРСТА ТЕХНИЧКЕ ДОКУМЕНТАЦИЈЕ:
Урбанистички пројекат

НАЗИВ ПРОЈЕКТА:
Урбанистички пројекат за изградњу и уређење на 1366, 1367 и 1363 КО Шор

ОБЈЕКАТ:
МАГАЦИНСКИ ПРОСТОРИ (за смештај шрафове робе)
МЕСТО ГРАДЊЕ:
Шор, кп 1366, 1367 и 1363 КО Шор

ОБЕРА И ПОТПИС:


ЦРТЕЖ:
Урбанистичко решење саобраћаја, регулације и нивелације

Број дела пројекта:
05-26/y

датум:
јун 2026

размера:
1:750

ОЗНАКА ЛИСТА:
05