


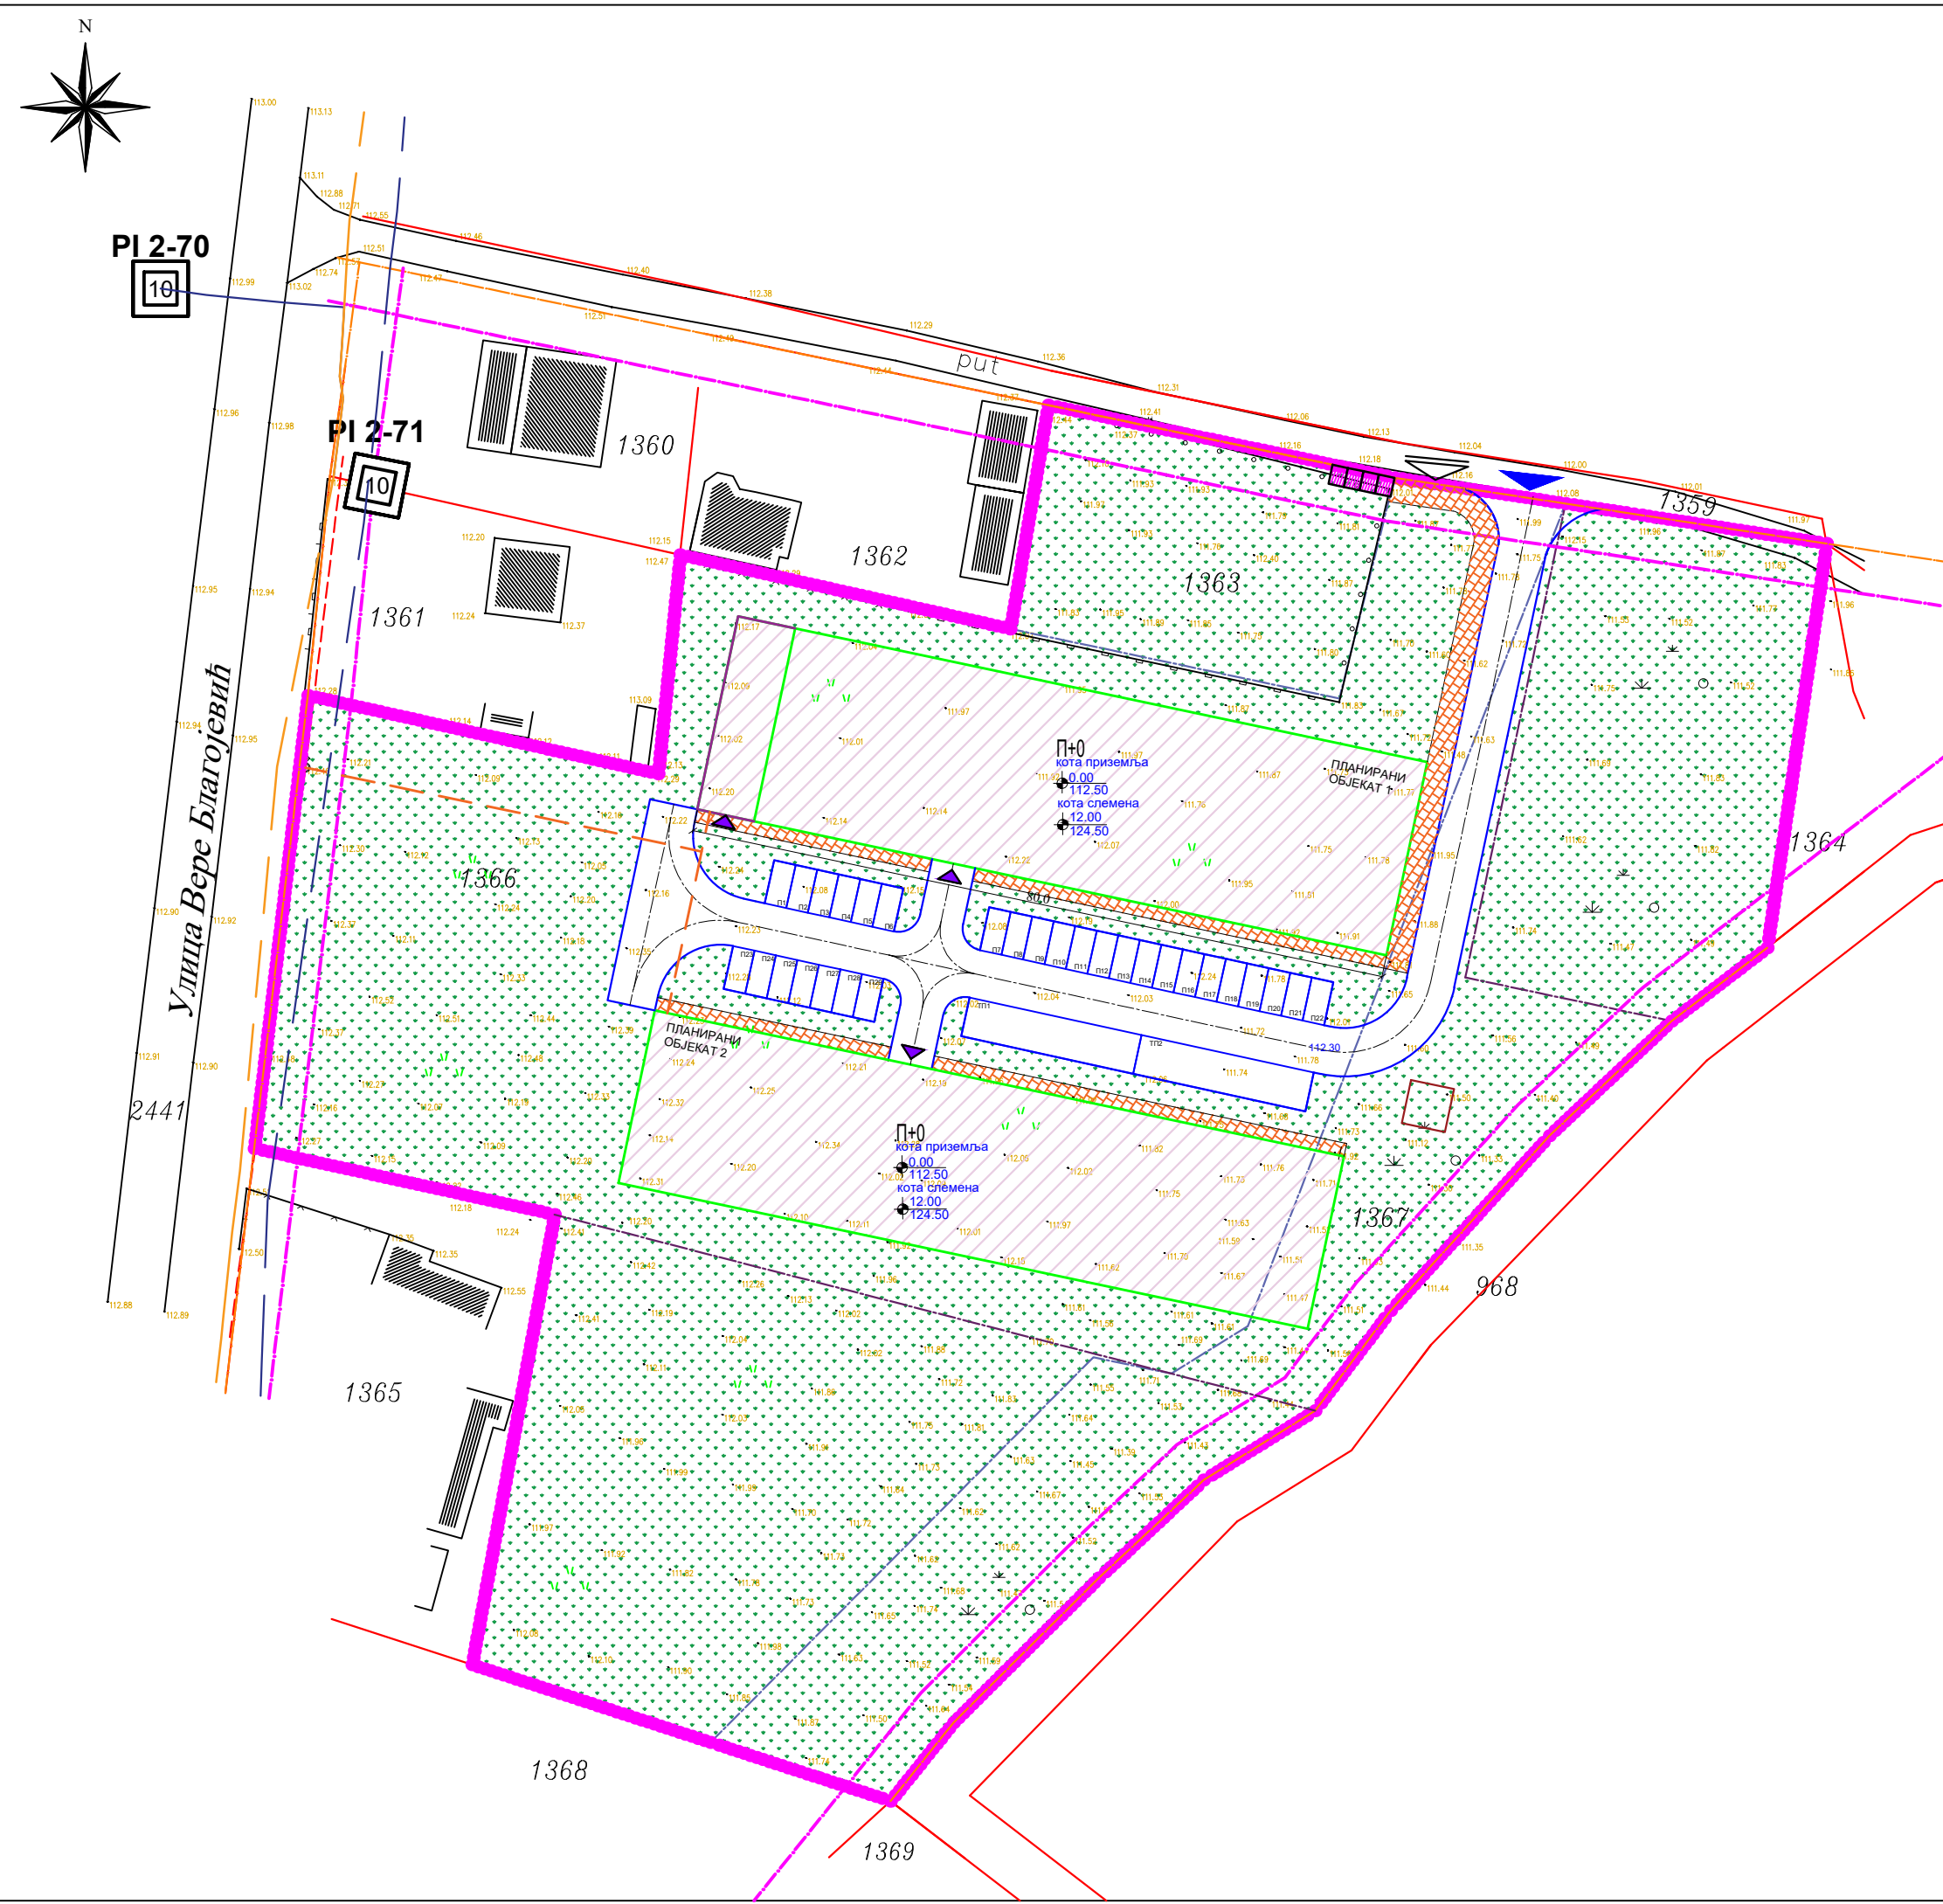

Урбанистичко решење ЕЕ и ТТ инфраструктуре

ЛЕГЕНДА:

ОБУХВАТ УРБАНИСТИЧКОГ ПРОЈЕКТА

ГРАНИЦА ПАРЦЕЛЕ ПО КАТАСТРУ

СТАЊЕ НА ТЕРЕНУ

ОБЈЕКТИ

РЕГУЛАЦИОНА ЛИНИЈА ПО ПП-у

ГРАЂЕВИНСКА ЛИНИЈА ПО ПП-у

МАНИПУЛАТИВНА САОБРАЋАЈНИЦА

ОСОВИНА САОБРАЋАЈНИЦЕ

НОВОФОРМИРАНА ГРАНИЦА ПАРЦЕЛЕ

ГРАНИЦА ПАРЦЕЛЕ КОЈА СЕ УКИДА

ПРЕДМЕТНИ ОБЈЕКАТ - ПОСЛОВНИ (РАДИОНИЦА)

ПРЕДМЕТНИ ОБЈЕКАТ - МАГАЦИН

КОЛСКА ПОВРШИНА

ПЕШАЧКА ПОВРШИНА

ЗЕЛЕНА ПОВРШИНА

МЕСТО ЗА ПАРКИРАЊЕ ВОЗИЛА 2.5x5.0m

МЕСТО ЗА ПАРКИРАЊЕ ТЕРЕТНИХ ВОЗИЛА 4.5x20m

КОЛСКИ ПРИЛАЗ ОБЈЕКТУ

ПЕШАЧКИ ПРИЛАЗ ОБЈЕКТУ

УЛАЗ У ОБЈЕКАТ

МЕСТО ЗА КОНТЕЈНЕР/КОМУНАЛНЕ ПОВРШИНЕ

ВОДОНЕПРОПУСНА СЕПТИЧКА ЈАМА

ПОСТОЈЕЋИ ЕЛЕКТРО ВОД

ПЛАНИРАНИ НН КАБАЛ

ТЦГ КАБАЛ ПРИМАРНИ

ТЦГ КАБАЛ ОПТИКА

ТТ ШАХТ

проектант :

Илустрација делатности и техничко саветовање

КАПИТАЛ ГРАЂИНА

Жикице Јовановић 19А
15300 Лозница
тел: +381 60 3143431
е-маил: kapitalgradnja@gmail.com

НАРУЧИЛАЦ :

STEELCORE SYSTEMS DOO, Буковица

ОДГОВОРНИ УРБАНИСТА:

Јелена Грујић, мастр. инж. арх.

САРАДНИК:

Предраг Ајдуковић, мастр. инж. арх.

БРОЈ ЛИЦЕНЦЕ:

300 Р285 17

БРОЈ ЛИЦЕНЦЕ:

321А21125

ВРСТА ТЕХНИЧКЕ ДОКУМЕНТАЦИЈЕ:

Урбанистички пројекат

НАЗИВ ПРОЈЕКТА:

Урбанистички пројекат за изградњу и уређење на 1366, 1367 и 1363 КО Шор

ОБЈЕКАТ:

МАГАЦИНСКИ ПРОСТОРИ (за смештај шрафове робе)

МЕСТО ГРАЂЕ:

Шор, кп 1366, 1367 и 1363 КО Шор

ОБЕРА И ПОТПИС:

Ј. Грујић

Јелена Грујић
мастр. инж. арх.
200 1635 18

ЦРТЕЖ:

Урбанистичко решење ЕЕ и ТТ инфраструктуре

БРОЈ ДЕЛА ПРОЈЕКТА:

05-26/y

ДАТУМ:

јун 2026

ОЗНАКА ЛИСТА:

07

РАЗМЕРА:

1:750