


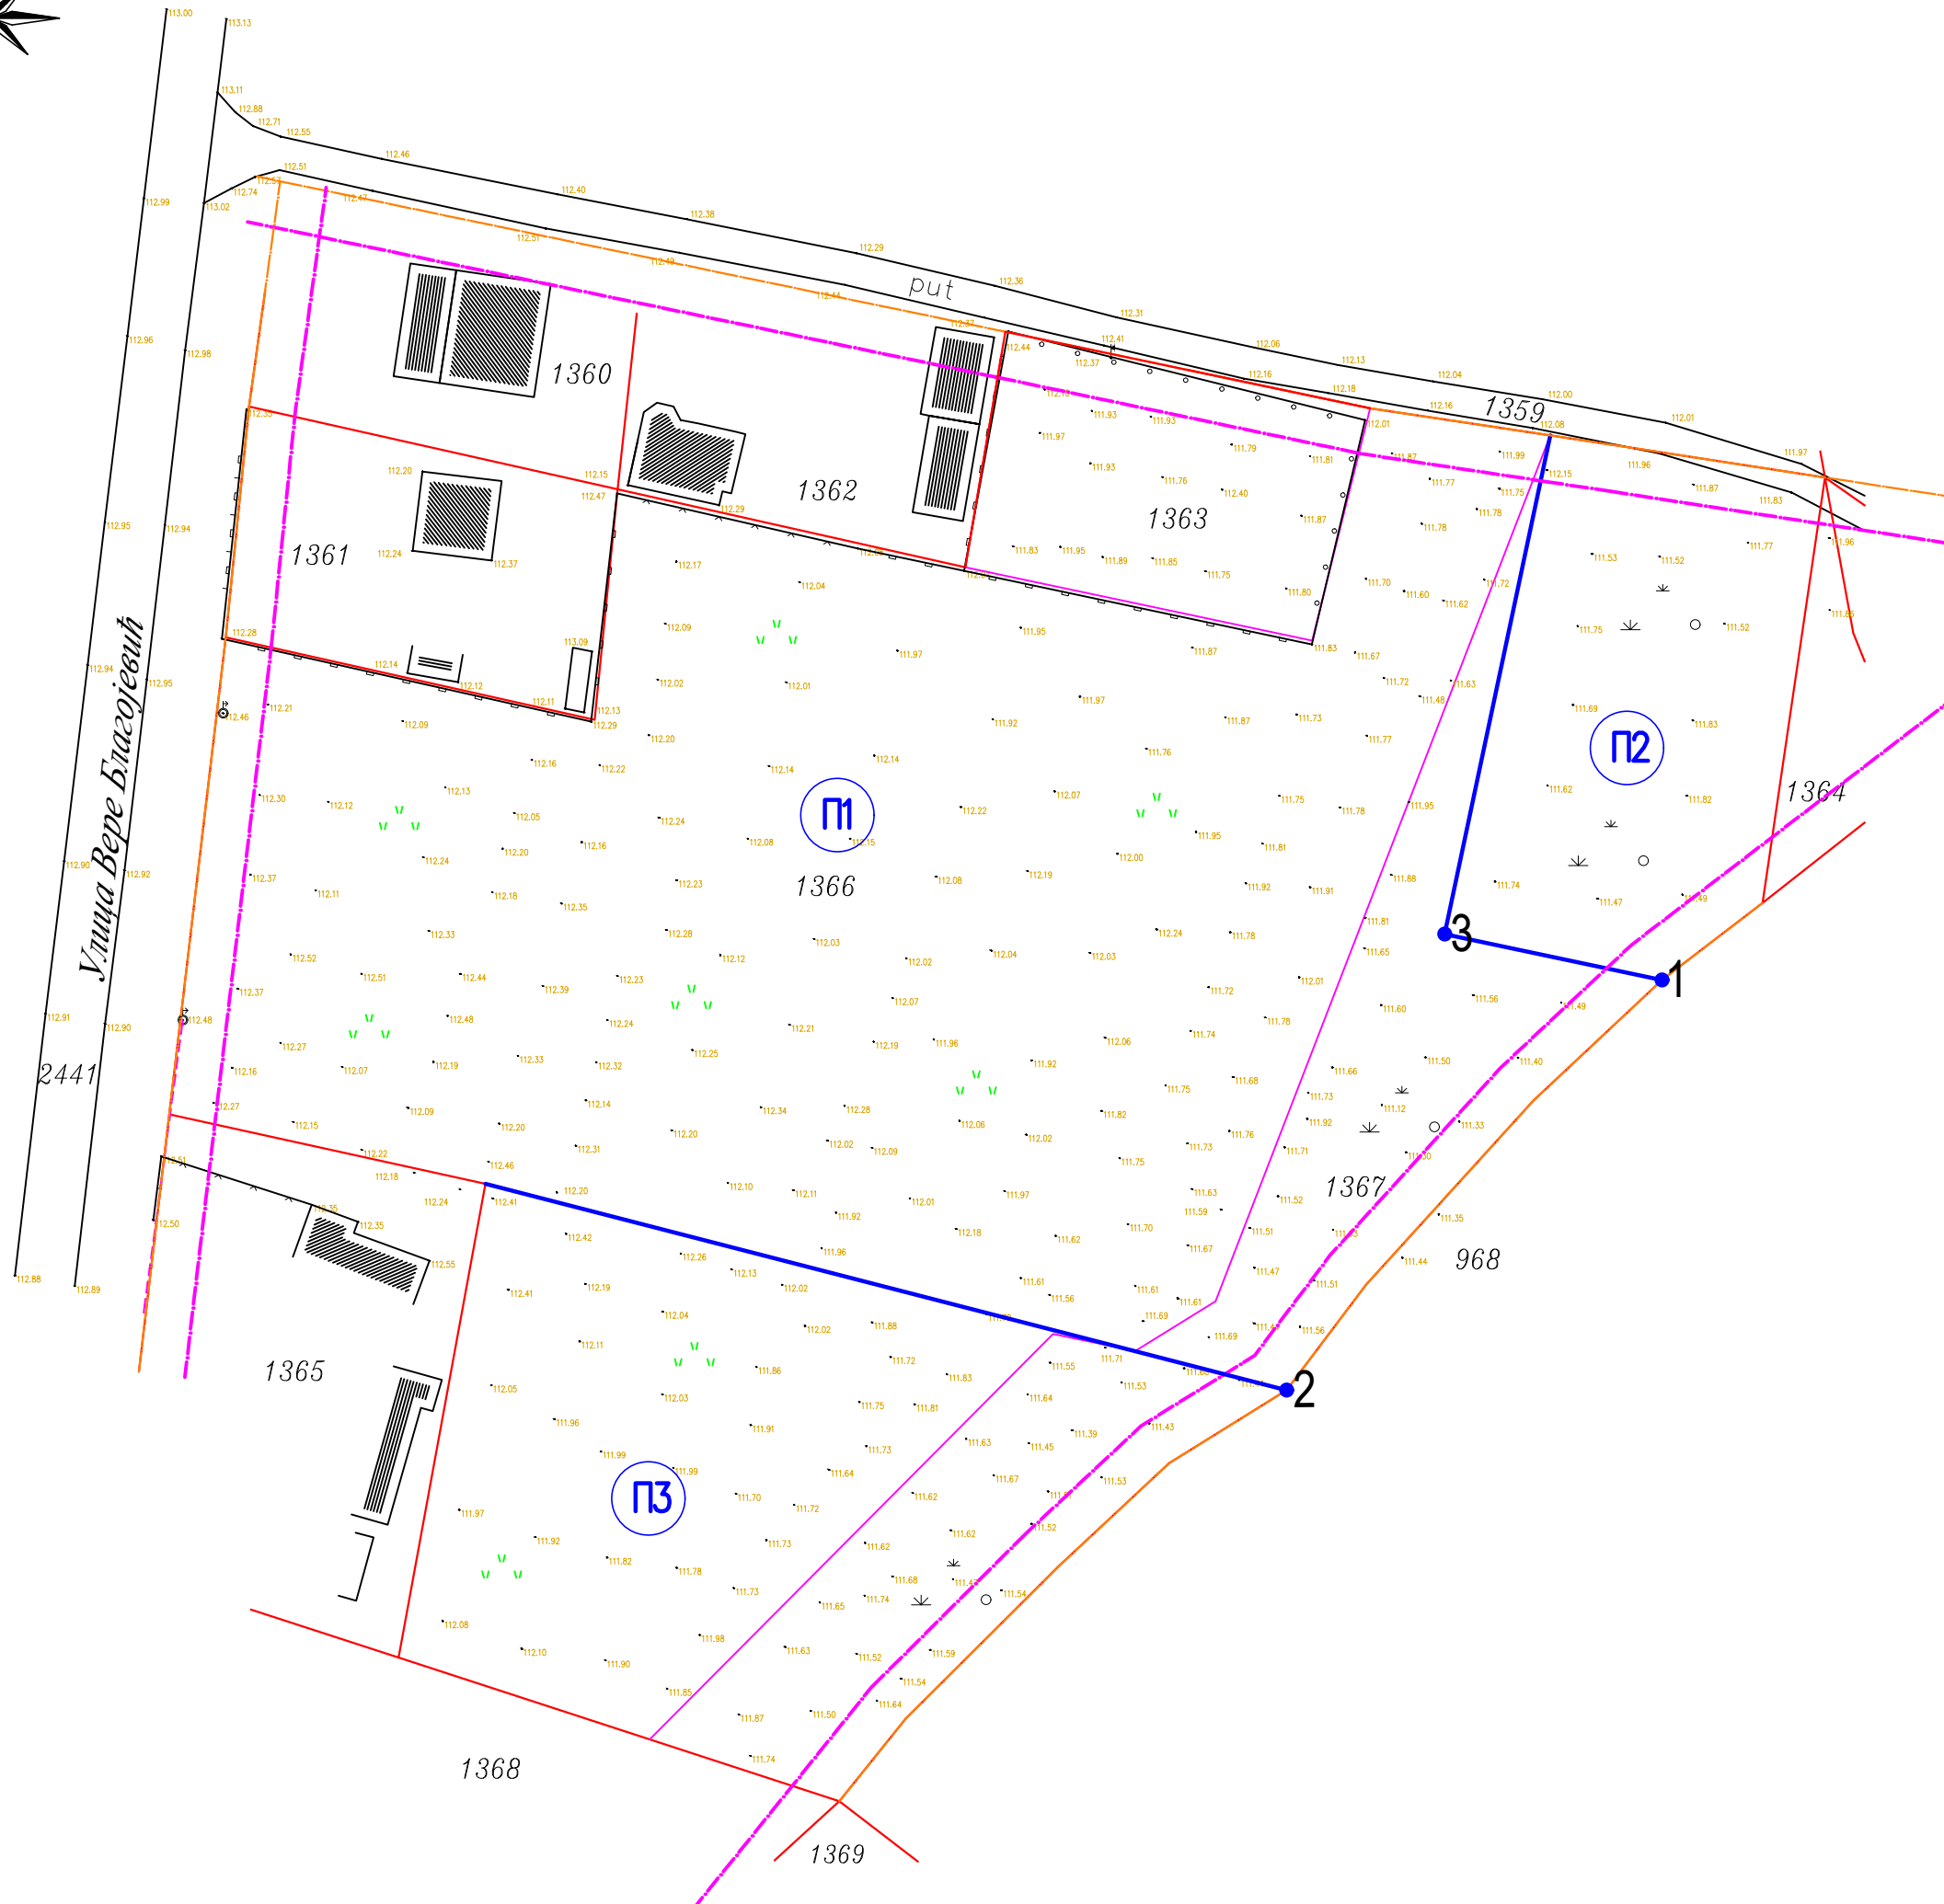

ЛЕГЕНДА:

[illegible]

Инженерске делатности и техничко саветовање
КАПИТАЛ ГРАДЊА

одговорни урбаниста:	Јелена Грујић,маст.инж.арх.	број лиценце 300 Р285 17
сарадник	Предраг Ајдуковић маст.инж.арх	број лиценце 321А21125

Урбанистички пројекат



Предлог пројекта препарцелације

дату:	јун 2026
-------	----------