


ЛЕГЕНДА

Прелиминарни обухват
Измена и допуна Плана

- стање по катастру
- објекти
- стање на терену

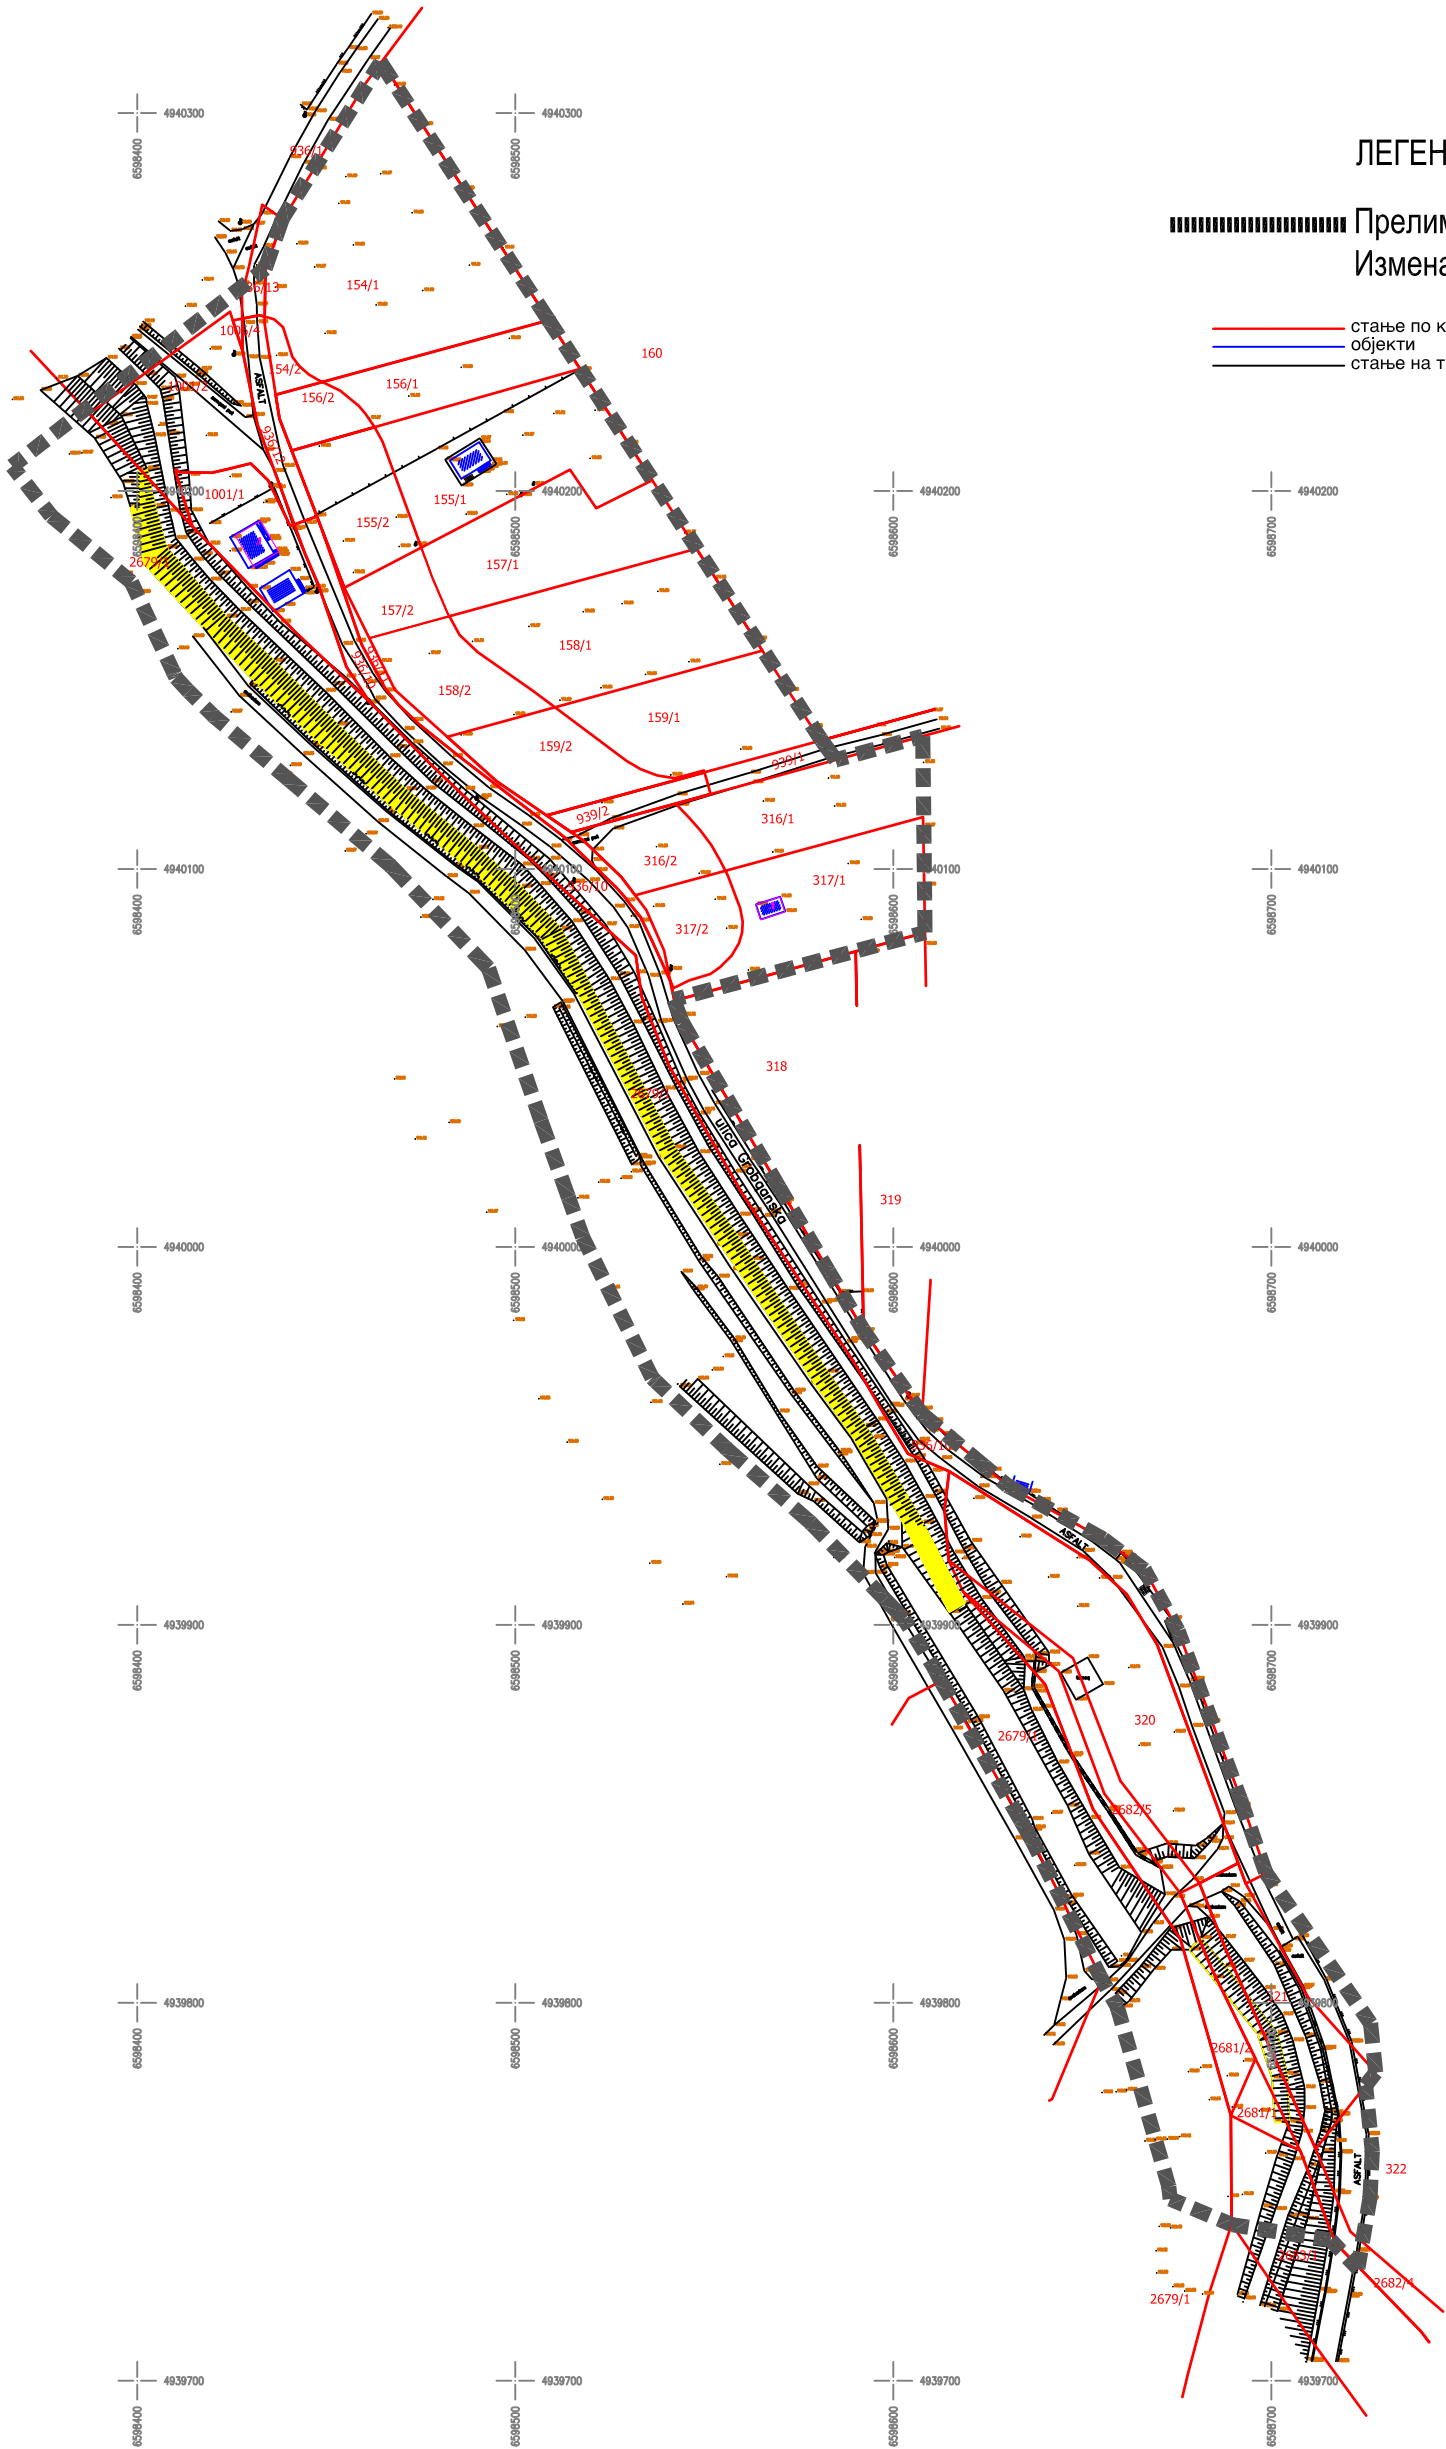

 МИНИСТАРСТВО УРБАНИСТИКЕ И СТРОЈАРСТВО РЕПУБЛИКЕ СРБИЈЕ	ЕЛАБОРАТ ЗА РАНИ ЈАВНИ УВИД ЗА ПОТРЕБЕ ИЗРАДЕ ИЗМЕНА И ДОПУНА ПЛАНА ДЕТАЉНЕ РЕГУЛАЦИЈЕ ЗА ИЗГРАДЊУ ЗАШТИТНОГ ВОДНОГ ОБЈЕКТА-НАСИПА НА ДЕСНОЈ ОБАЛИ РЕКЕ ДРИНЕ НА ПОДРУЧЈУ НАСЕЉЕНИХ МЕСТА ЛИПНИЧКИ ШОР И ЈЕЛАВ У ЛОЗНИЦИ		
НАРУЧИЛАЦ:	Град Лозница		
ДАТУМ:	Август 2026.	ОДГОВОРНИ УРБАНИСТА:	Драгана Јовановић, дипл.инж.арх.
БР.ЛИСТА:	Г.081/26	РАЗМЕР:	1:2000
НАЗИВ ЦРТЕЖА:	ПРЕЛИМИНАРНИ ОБУХВАТ ИЗМЕНА И ДОПУНА ПЛАНА	БР.ЛИСТА:	1,1