
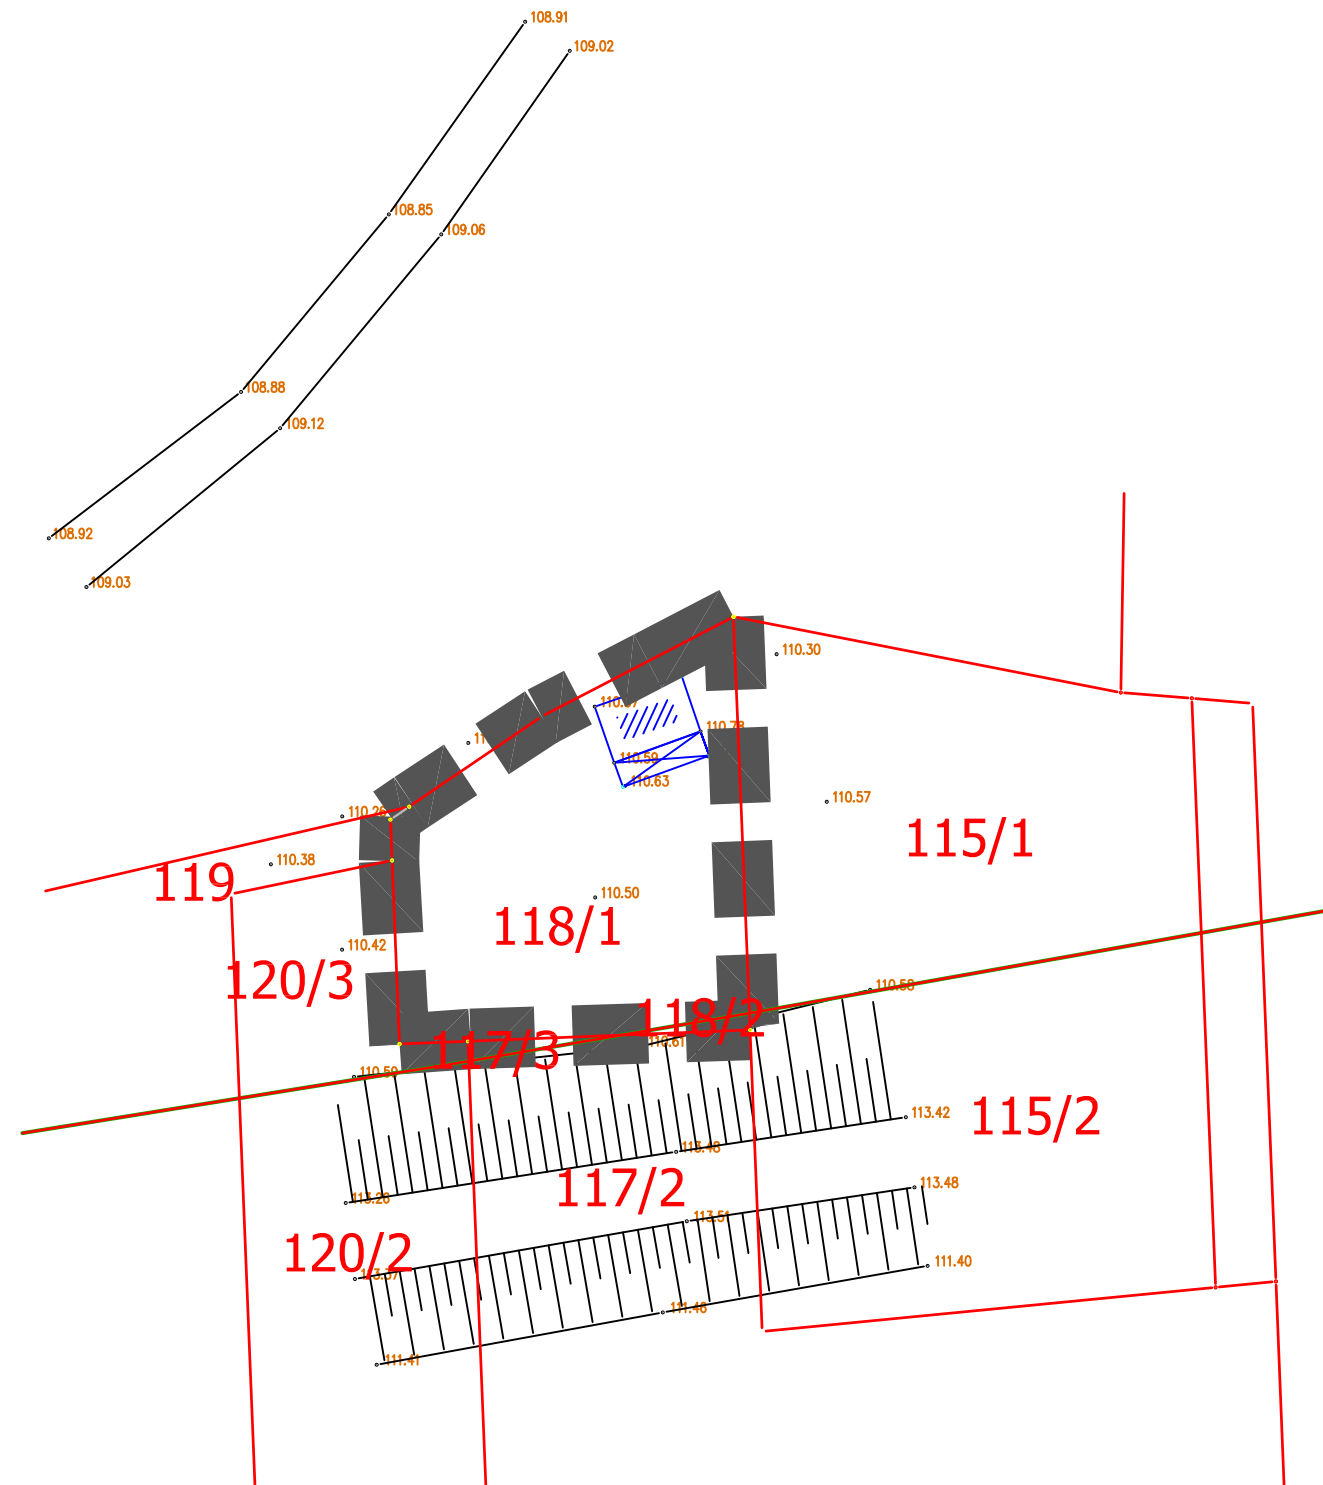


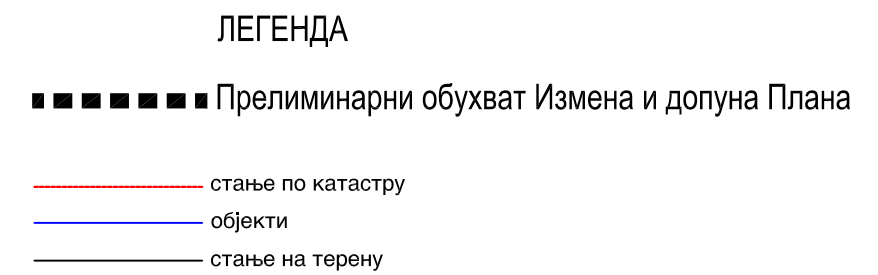

	ЕЛАБОРАТ ЗА РАНИ ЈАВНИ УВИД ЗА ПОТРЕБЕ ИЗРАДЕ ИЗМЕНА И ДОПУНА ПЛАНА ДЕТАЉНЕ РЕГУЛАЦИЈЕ ЗА ИЗГРАДЊУ ЗАШТИТНОГ ВОДНОГ ОБЈЕКТА -НАСИПА НА ДЕСНОЈ ОБАЛИ РЕКЕ ДРИНЕ НА ПОДРУЧЈУ НАСЕЉЕНИХ МЕСТА ЛИПНИЧКИ ШОР И ЈЕЛАН У ЛОЗНИЦИ		
	НАРУЧИЛАЦ: Град Лозница		
datum: Август 2026.	ОДГОВОРНИ УРБАНИСТА: Драгана Јовановић, дипл.инж.арх.	РАЗМЕРА: 1:500	
ев.број: Г.081/26	НАЗИВ ЦРТЕЖА: ПРЕЛИМИНАРНИ ОБУХВАТ ИЗМЕНА И ДОПУНА ПЛАНА	бр.листа: 1,2	