


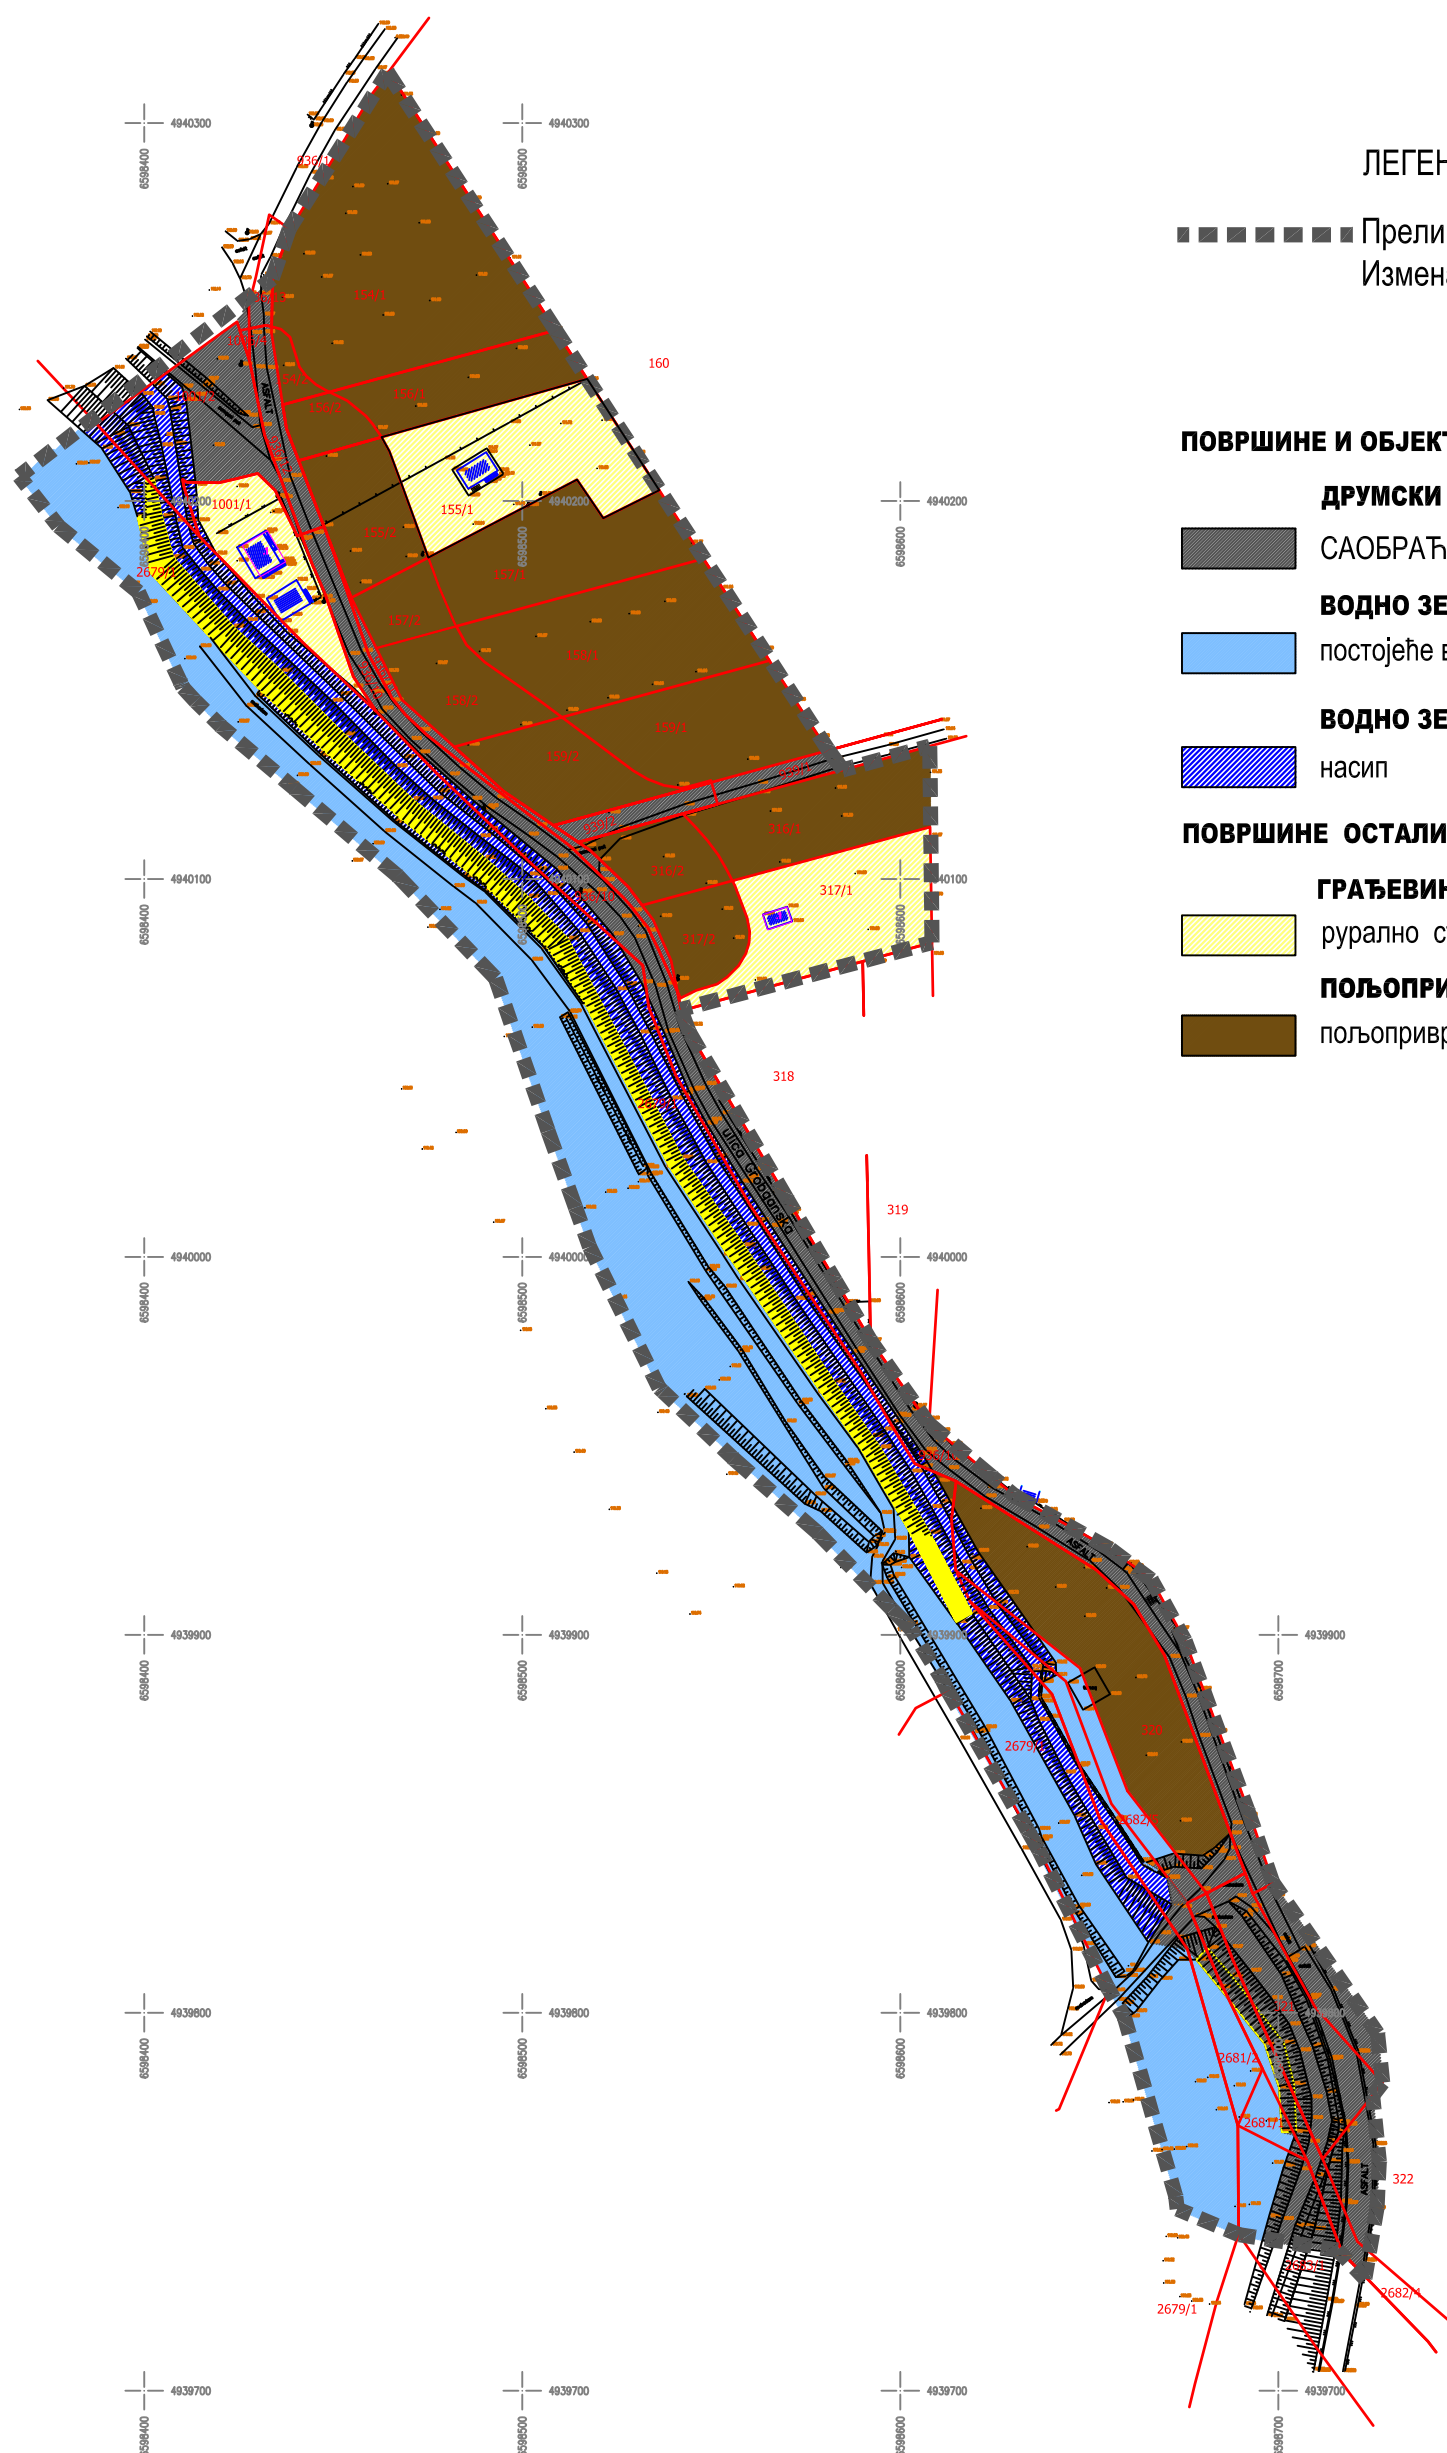

■ ■ ■ ■ ■ ■ ■ ■ Прелиминарни обухват
Измена и допуна Плана

ДРУМСКИ САОБРАЋАЈ

САОБРАЋАЈНЕ ПОВРШИНЕ

ВОДНО ЗЕМЉИШТЕ

постојеће водно земљиште

ВОДНО ЗЕМЉИШТЕ

насип

ПОВРШИНЕ ОСТАЛИХ НАМЕНА

ГРАЂЕВИНСКО ЗЕМЉИШТЕ

рурално становање - постојеће

ПОЉОПРИВРЕДНО ЗЕМЉИШТЕ

полюпривредно земљиште

	ЕЛАБОРАТ ЗА РАНИ ЈАВНИ УВИД ЗА ПОТРЕБЕ ИЗРАДЕ ИЗМЕНА И ДОПУНА ПЛАНА ДЕТАЉНЕ РЕГУЛАЦИЈЕ ЗА ИЗГРАДЊУ ЗАШТИТНОГ ВОДНОГ ОБЈЕКТА -НАСИПА НА ДЕСНОЈ ОБАЛИ РЕКЕ ДРИНЕ НА ПОДРУЧЈУ НАСЕЉЕНИХ МЕСТА ЛИПНИЧКИ ШОР И ЈЕЛАВ У ЛОЗНИЦИ		
Датум: Август 2026.	Наручилац: Град Лозница		Размера: 1:2000
Ев.број: Г.081/26	Назив цртежа : ПОСТОЈЕЋА НАМЕНА ПОВРШИНА		Бр.листа: 3.1.