


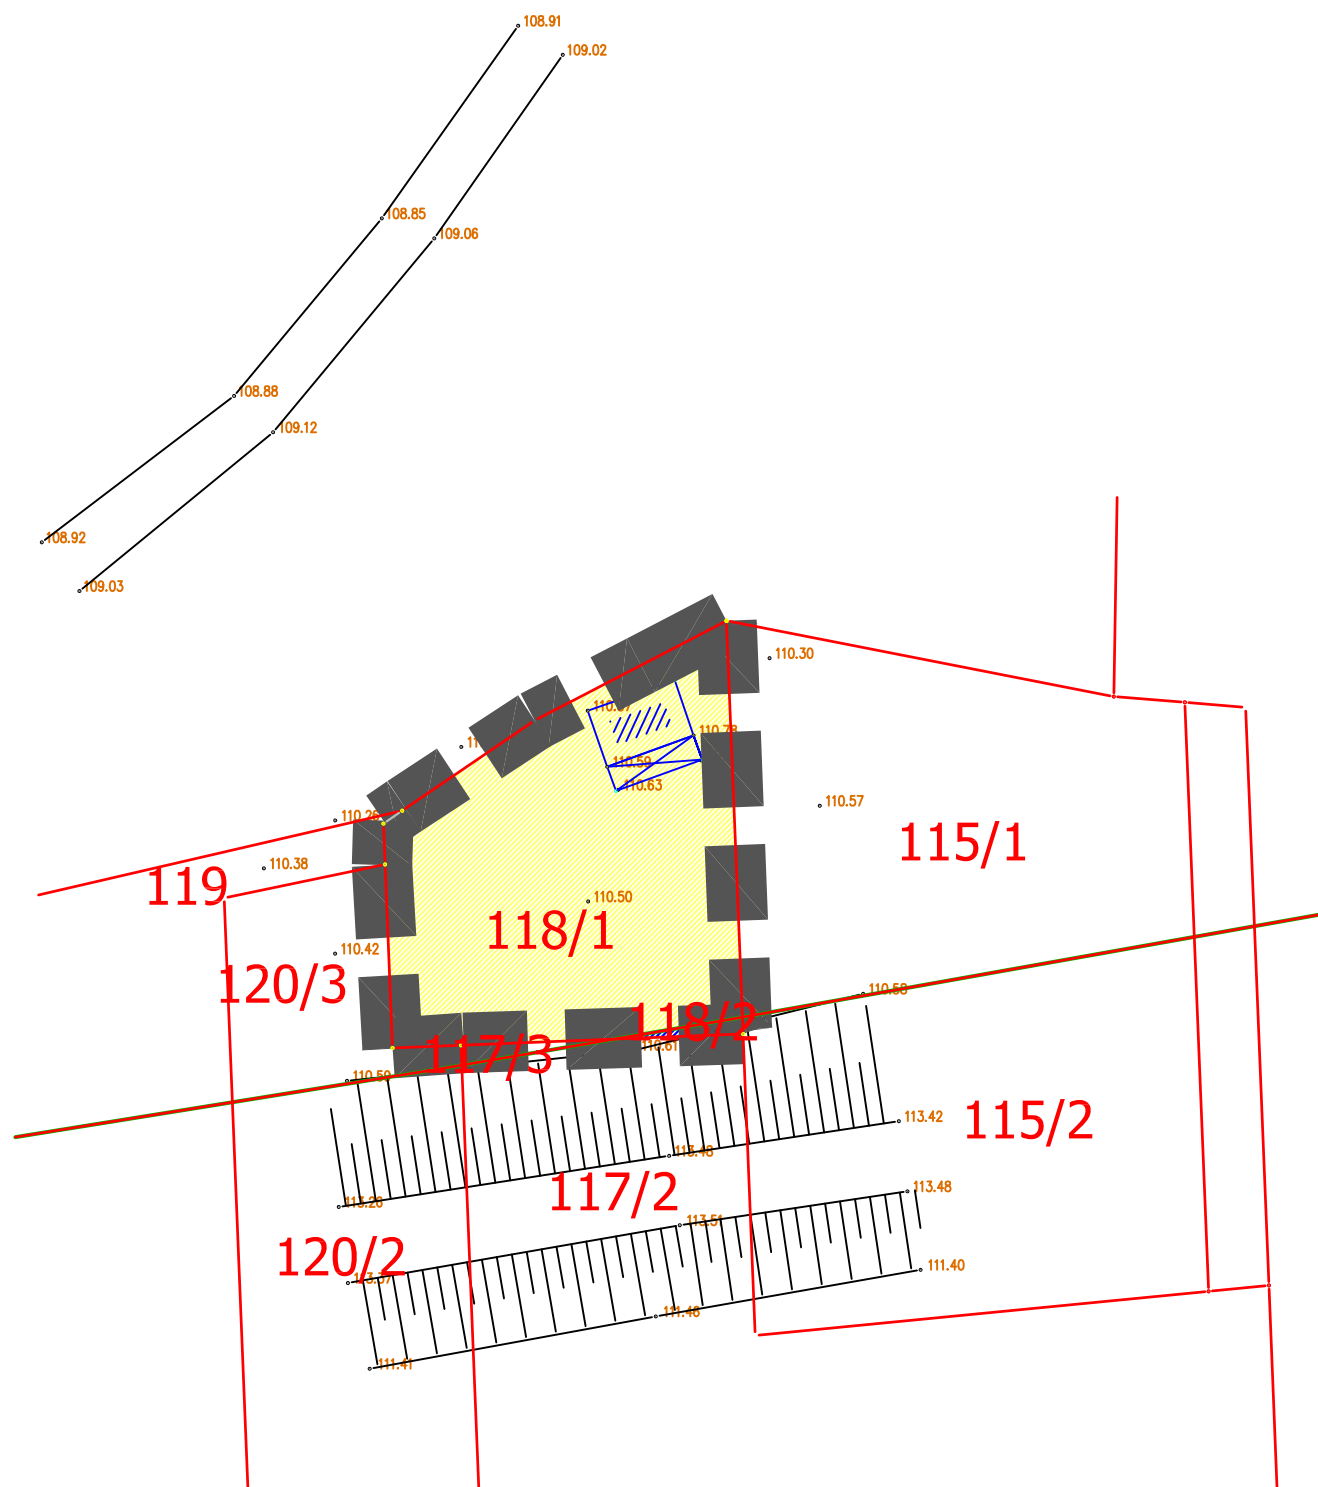

■ ■ ■ ■ ■ ■ ■ Прелиминарни обухват Измена и допуна Плана

ЛЕГЕНДА

■ ■ ■ Прелиминарни обухват Измена и допуна Плана

ПОВРШИНЕ И ОБЈЕКТИ ЈАВНЕ НАМЕНЕ

ДРУМСКИ САОБРАЋАЈ

 САОБРАЋАЈНЕ ПОВРШИНЕ

ВОДНО ЗЕМЉИШТЕ

 постојеће водно земљиште

ВОДНО ЗЕМЉИШТЕ



насип

ПОВРШИНЕ ОСТАЛИХ НАМЕНА

ГРАЂЕВИНСКО ЗЕМЉИШТЕ

 рурално становање - постојеће

ПОЉОПРИВРЕДНО ЗЕМЉИШТЕ

 пољопривредно земљиште

 ЈАРНО ПРЕДЛОЖЕ ЗА РЕГУЛАЦИЈУ, ВЕРИФИКАЦИЈУ И ПРИКЉАЊЕ ЈОЖИПА ПАЗBOY	ЕЛАБОРАТ ЗА РАНИ ЈАВНИ УВИД ЗА ПОТРЕБЕ ИЗРАДЕ ИЗМЕНА И ДОПУНА ПЛАНА ДЕТАЉНЕ РЕГУЛАЦИЈЕ ЗА ИЗГРАДЊУ ЗАШТИТНОГ ВОДНОГ ОБЈЕКТА-НАСИПА НА ДЕСНОЈ ОБАЛИ РЕКЕ ДРИНЕ НА ПОДРУЧЈУ НАСЕЉЕНИХ МЕСТА ЛИПНИЧКИ ШОР И ЈЕЛАВ У ЛОЗНИЦИ		
	НАРУЧИЛАЦ: Град Лозница		
ДАТУМ: Август 2026.	ОДГОВОРНИ УРБАНИСТА: Драгана Јовановић, дипл.инж.арх.	РАЗМЕРА: 1:500	
ев.број: Г.081/26	НАЗИВ ЦРТЕЖА: ПОСТОЈЕЋА НАМЕНА ПОВРШИНА	БР.ЛИСТА: 3.2.	