

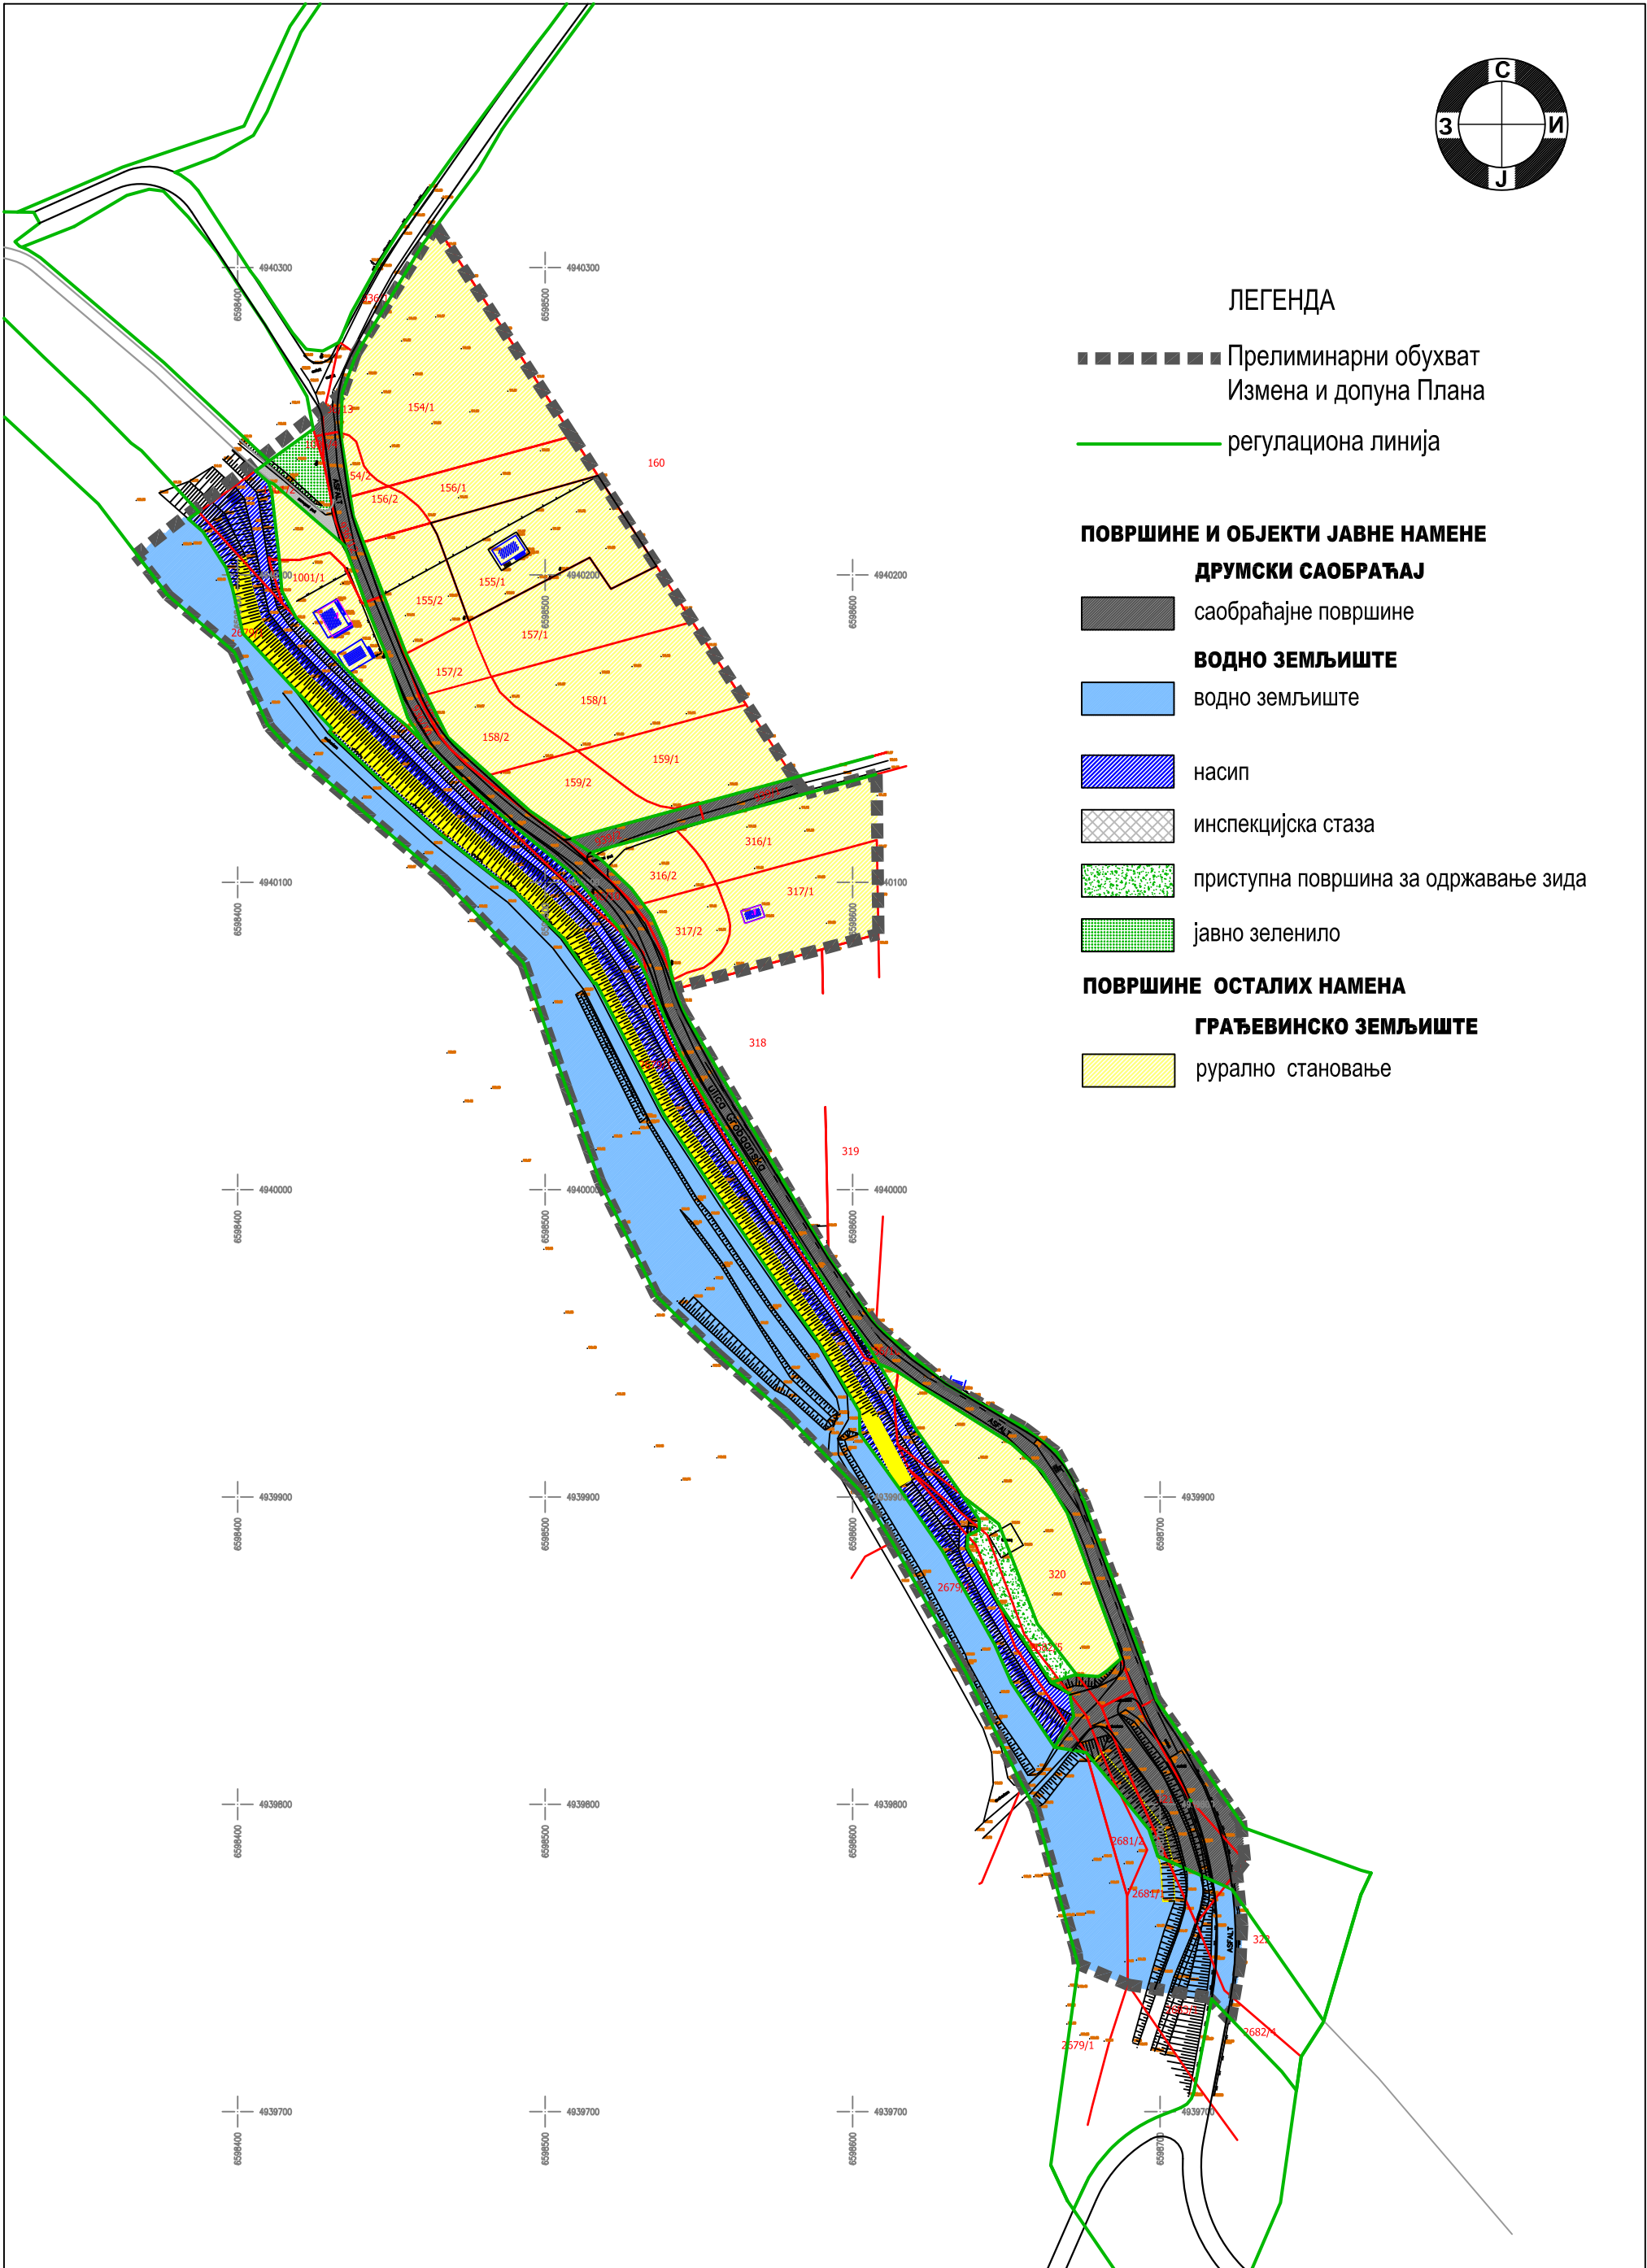


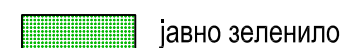

■ ■ ■ ■ ■ Прелиминарни обухват
Измена и допуна Плана

— регулациона линија

ДРУМСКИ САОБРАЋАЈ

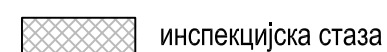

ГРАЂЕВИНСКО ЗЕМЉИШТЕ



ЕЛАБОРАТ ЗА РАНИ ЈАВНИ УВИД ЗА ПОТРЕБЕ ИЗРАДЕ
ИЗМЕНА И ДОПУНА
ПЛАНА ДЕТАЉНЕ РЕГУЛАЦИЈЕ
ЗА ИЗГРАДЊУ ЗАШТИТНОГ ВОДНОГ ОБЈЕКТА -НАСИПА НА
ДЕСНОЈ ОБАЛИ РЕКЕ ДРИНЕ НА ПОДРУЧЈУ НАСЕЉЕНИХ
МЕСТА ЛИПНИЧКИ ШОР И ЈЕЛAV У ЛОЗНИЦИ

НАРУЧИЛАЦ: **Град Лозница**

датум: Август 2026.

ОДГОВОРНИ УРБАНИСТА: Драгана Јовановић, дипл.инж.арх.

PA3MEPA:	1:2000
----------	--------

ев.број: Г.081/26

НАЗИВ ЦРТЕЖА :	ПЛАНИРАНА НАМЕНА ПОВРШИНА
----------------	---------------------------

бр.листа:	4.1.
-----------	------