


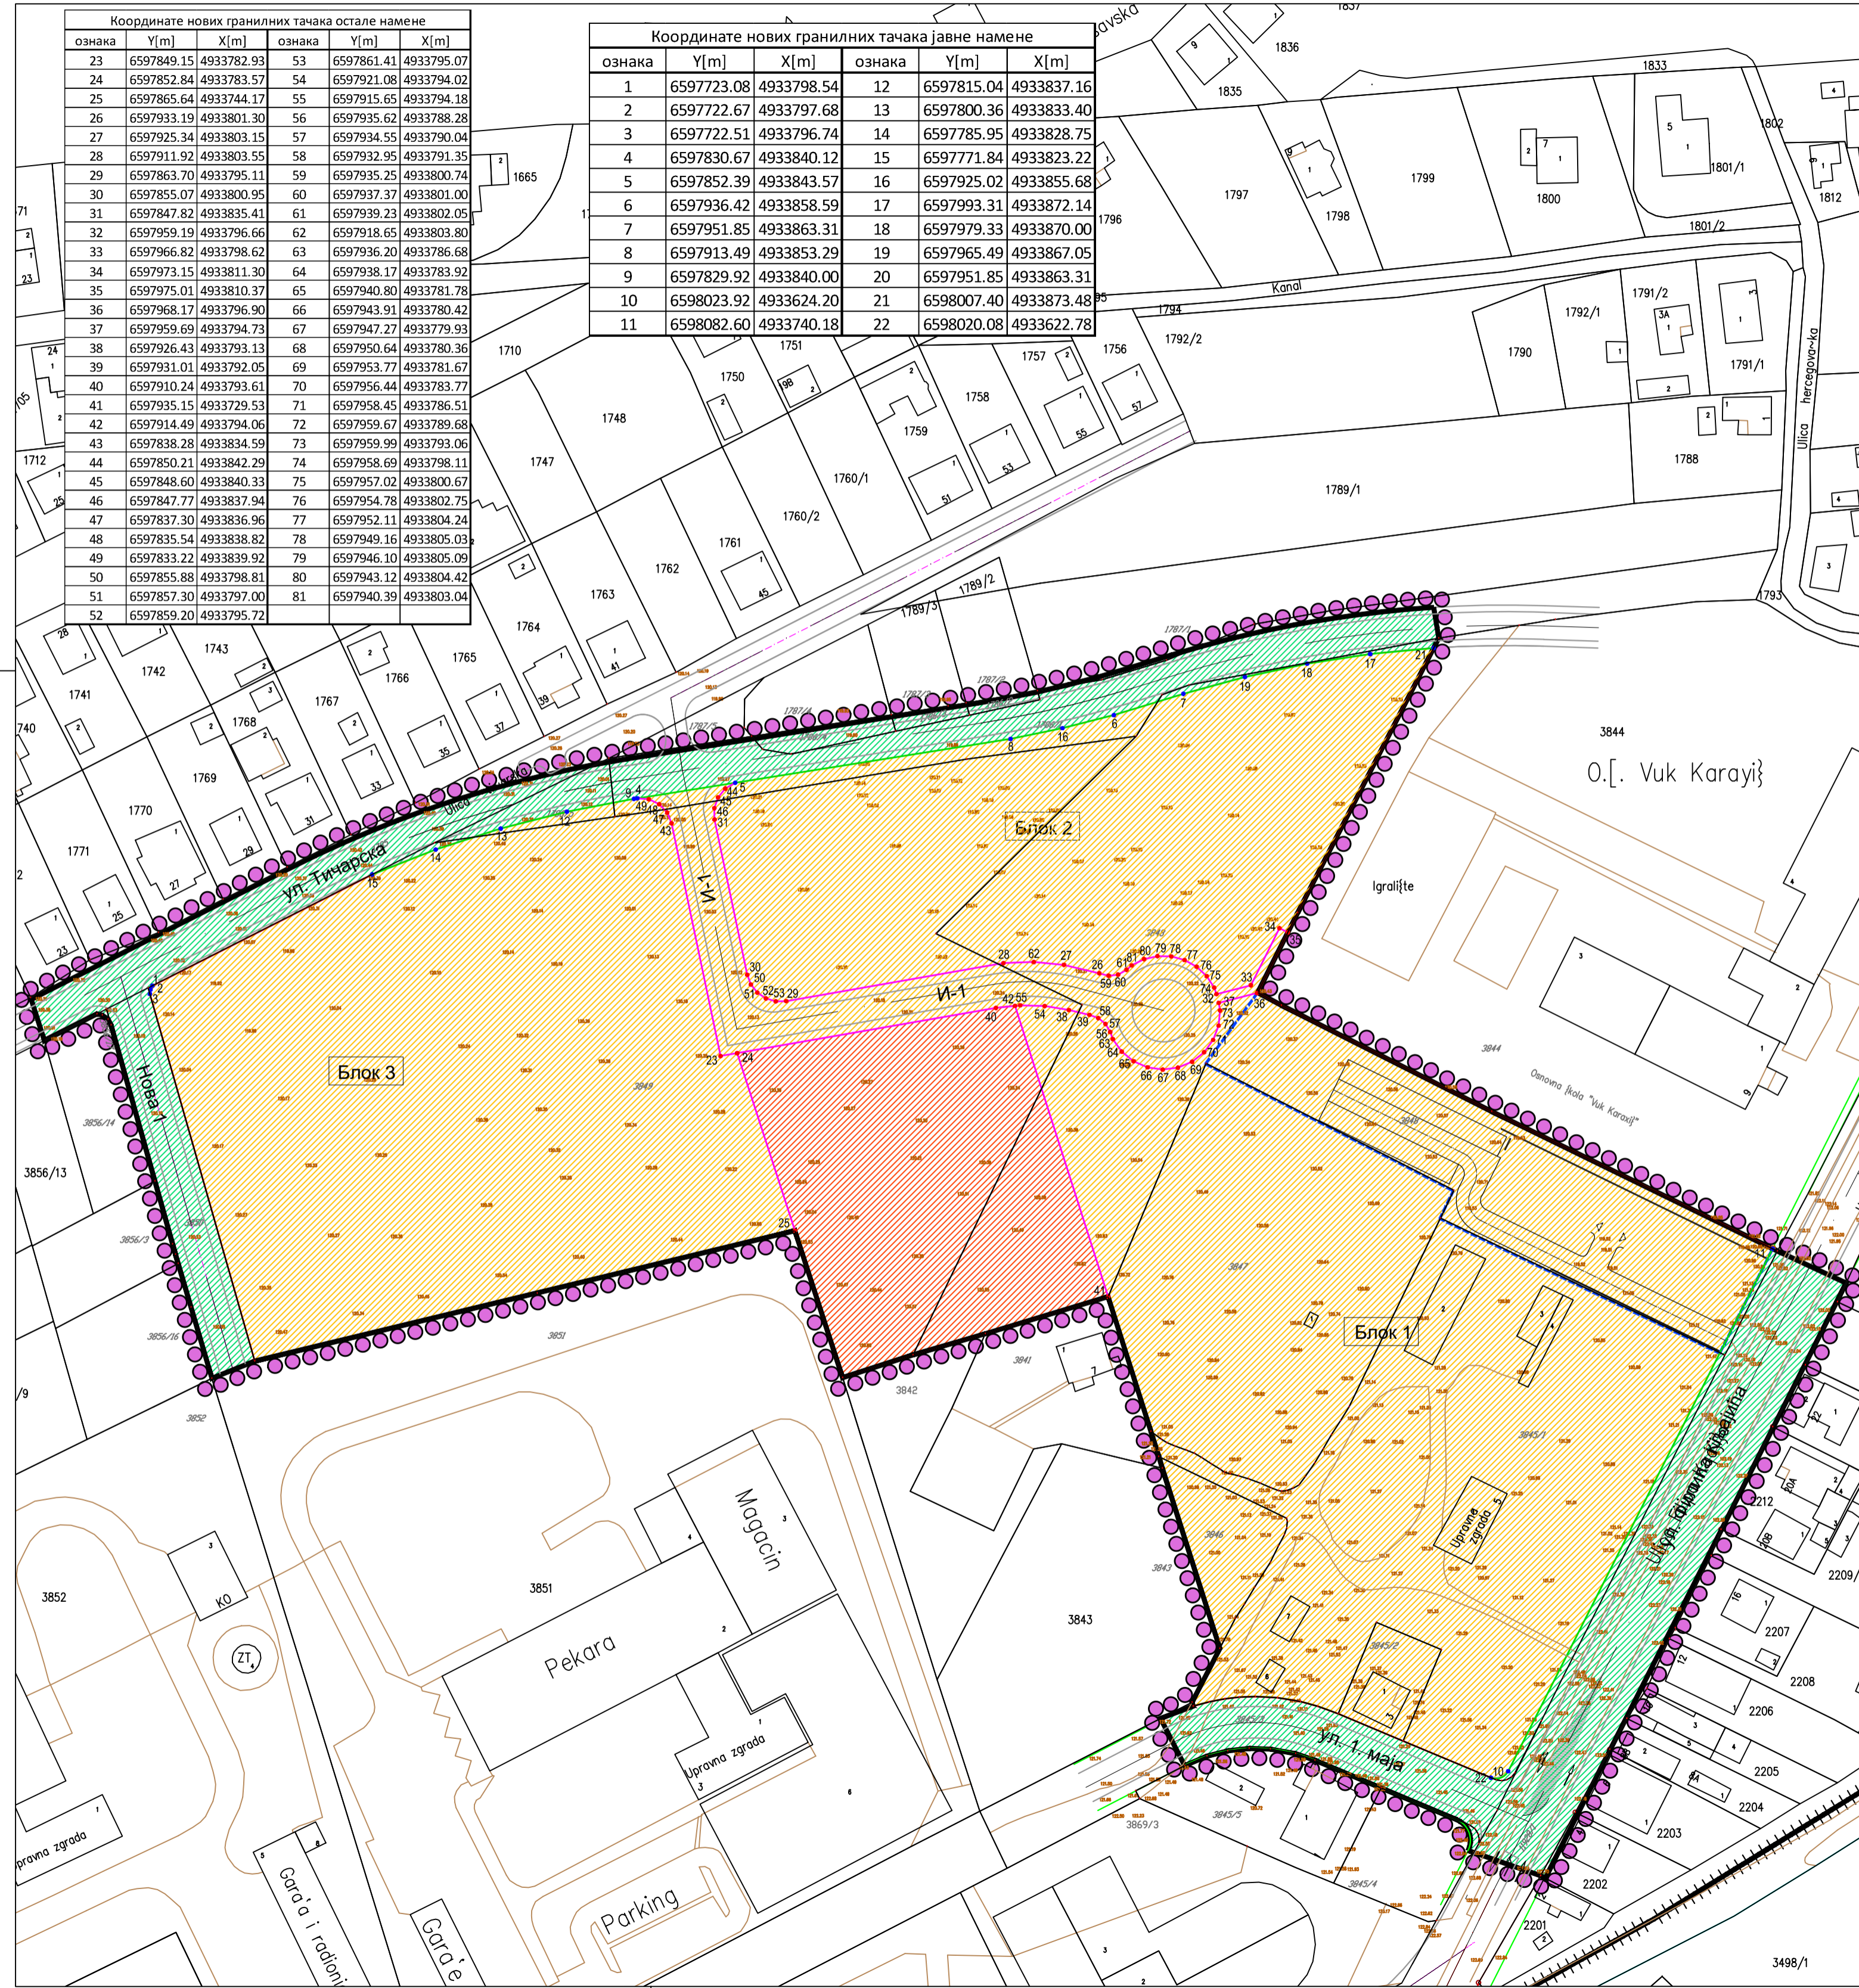

ПЛАН ДЕТАЛНЕ РЕГУЛАЦИЈЕ СТАМБЕНО-ПОСЛОВНОГ КОМПЛЕКСА
У УЛИЦИ ФИЛИПА КЉАЈИЋА У ЛОЗНИЦИ

Координате нових граничних тачака остале намене				
ознака	Y[m]	X[m]	ознака	Y[m]
23	6597849.15	4933782.93	53	6597861.41
24	6597852.84	4933783.57	54	6597921.08
25	6597865.64	4933744.17	55	6597915.65
26	6597933.19	4933801.30	56	6597935.62
27	6597925.34	4933803.15	57	6597934.55
28	6597911.92	4933803.55	58	6597932.95
29	6597863.70	4933795.11	59	6597935.25
30	6597855.07	4933800.95	60	6597937.37
31	6597847.82	4933835.41	61	6597939.23
32	6597959.19	4933796.66	62	6597918.65
33	6597966.82	4933798.62	63	6597936.20
34	6597973.15	4933811.30	64	6597938.17
35	6597975.01	4933810.37	65	6597940.80
36	6597968.17	4933796.90	66	6597943.91
37	6597959.69	4933794.73	67	6597947.27
38	6597926.43	4933793.13	68	6597950.64
39	6597931.01	4933792.05	69	6597953.77
40	6597910.24	4933793.61	70	6597956.44
41	6597935.15	4933729.53	71	6597958.45
42	6597914.49	4933794.06	72	6597959.67
43	6597838.28	4933834.59	73	6597959.99
44	6597850.21	4933842.29	74	6597958.69
45	6597848.60	4933840.33	75	6597957.02
46	6597847.77	4933837.94	76	6597954.78
47	6597837.30	4933836.96	77	6597952.11
48	6597835.54	4933838.82	78	6597949.16
49	6597833.22	4933839.92	79	6597946.10
50	6597855.88	4933798.81	80	6597943.12
51	6597857.30	4933797.00	81	6597940.39
52	6597859.20	4933795.72		

Координате нових граничних тачака јавне намене				
ознака	Y[m]	X[m]	ознака	Y[m]
1	6597723.08	4933798.54	12	6597815.04
2	6597722.67	4933797.68	13	6597800.36
3	6597722.51	4933796.74	14	6597785.95
4	6597830.67	4933840.12	15	6597771.84
5	6597852.39	4933843.57	16	6597925.02
6	6597936.42	4933858.59	17	6597993.31
7	6597951.85	4933863.31	18	6597979.33
8	6597913.49	4933853.29	19	6597965.49
9	6597829.92	4933840.00	20	6597951.85
10	6598023.92	4933624.20	21	6598007.40
11	6598082.60	4933740.18	22	6598020.08



ЛЕГЕНДА:

- Граница плана
- Граница катастарске парцеле
- ПОВРШИНЕ И ОБЈЕКТИ ЈАВНЕ НАМЕНЕ**
- САОБРАЋАЈНА РЕГУЛАЦИЈА**
- Јавни пут
- Оса саобраћајнице
- Линија коловоза
- УРБАНИСТИЧКА РЕГУЛАЦИЈА**
- Регулациона линија која је идентична граници катастарске парцеле
- Регулациона линија
- Линија парцелације осталог земљишта
- 1 • Нова гранична тачка парцела јавне намене
- 30 • Нова гранична тачка новоформиране парцеле осталих намена
- СМЕРНИЦЕ ЗА СПРОВОЂЕЊЕ ПЛАНА**
- Спровођење на основу ПГР-а и ПДР-а
- Спровођење директном применом ПДР
- Спровођење на основу урбанистичког пројекта
- Граница важећег УП - објекат у изградњи

Л
О
З
Н
И
Ц
А

ПЛАН ДЕТАЛНЕ РЕГУЛАЦИЈЕ
СТАМБЕНО-ПОСЛОВНОГ КОМПЛЕКСА
У УЛИЦИ ФИЛИПА КЉАЈИЋА У ЛОЗНИЦИ

НАЗИВ ЛИСТА:	БРОЈ ЛИСТА:
ПЛАН ГРАЂЕВИНСКИХ ПАРЦЕЛА СА СМЕРНИЦАМА ЗА СПРОВОЂЕЊЕ	6.
РАЗМЕРА: 1 : 1 000	ДАТУМ: 2023. г.
РУКОВОДИЛАЦ РАДНОГ ТИМА: Јадранка Каралић, дипл. инж. арх.	ДИРЕКТОР: Марина Агатуновић, дипл. екон.

	НАРУЧИЛАЦ:	
	ПОЉОПРИВРЕДНО ДОБРО Д.О.О. ГУЧЕВО, ЛОЗНИЦА Ул. Анте Богиевића 66, Лозница	
ОБРАЂИВАЧ: "ИНФОПЛАН" Д.О.О. АРАНЂЕЛОВАЦ		12084 ISO 9001:2008 SRPS ISO 9001:2008