



Тачка	Y	X
1	6600212.25	4933324.49
2	6600259.29	4933502.14
3	6600251.1	4933502.53
4	6600242.24	4933567.11
5	6600255.5	4933330.31
6	6600252.54	4933346.76
7	6600247.11	4933345.88
8	6600250.09	4933329.36
9	6600263.78	4933518.15
10	6600238.42	4933458.42
11	6600233.57	4933362.2
12	6600211.42	4933297.29
13	6600209.55	4933291.8
14	6600252.8	4933312.93
15	6600258.02	4933315.06
16	6600246.95	4933370.54
17	6600249.84	4933364.2
18	6600242.89	4933369.64
19	6600241.55	4933372.51
20	6600238.49	4933377.15
21	6600240.52	4933384.17
22	6600249.63	4933435.51
23	6600254.8	4933485.53
24	6600280.21	4933587.05
25	6600273.37	4933554.3
26	6600271.56	4933547.46
27	6600272.25	4933552.94
28	6600272.33	4933554.83
29	6600272.06	4933559.22
30	6600271.3	4933563.54
31	6600269.87	4933567.77
32	6600268.34	4933571.07
33	6600266.78	4933573.96
34	6600266.11	4933575.69
35	6600265.86	4933577.65
36	6600266.1	4933579.64
37	6600237.75	4933562.12
38	6600204.26	4933547.16
39	6600212.75	4933549.24
40	6600172.04	4933528.21
41	6600171.57	4933528.71
42	6600259.66	4933570.13
43	6600257.44	4933573.03
44	6600255.73	4933574.19
45	6600249.07	4933570.69
46	6600250.11	4933568.66
47	6600255.12	4933567.12
48	6600262.23	4933564.89
49	6600257.35	4933562.57
50	6600263.88	4933558.83
51	6600258.66	4933557.02
52	6600264.14	4933553.01
53	6600258.66	4933552.92
54	6600263.34	4933547.84
55	6600258.02	4933549.28
56	6600248.02	4933491.11
57	6600242.71	4933492.55
58	6600241.67	4933487.97
59	6600246.75	4933485.7
60	6600240.99	4933483.32
61	6600236.41	4933438.89
62	6600241.88	4933438.32
63	6600231.52	4933381.21
64	6600225.71	4933381.34
65	6600227.36	4933387.32
66	6600232.96	4933387.48
67	6600201.11	4933295.27
68	6600197.04	4933296.95

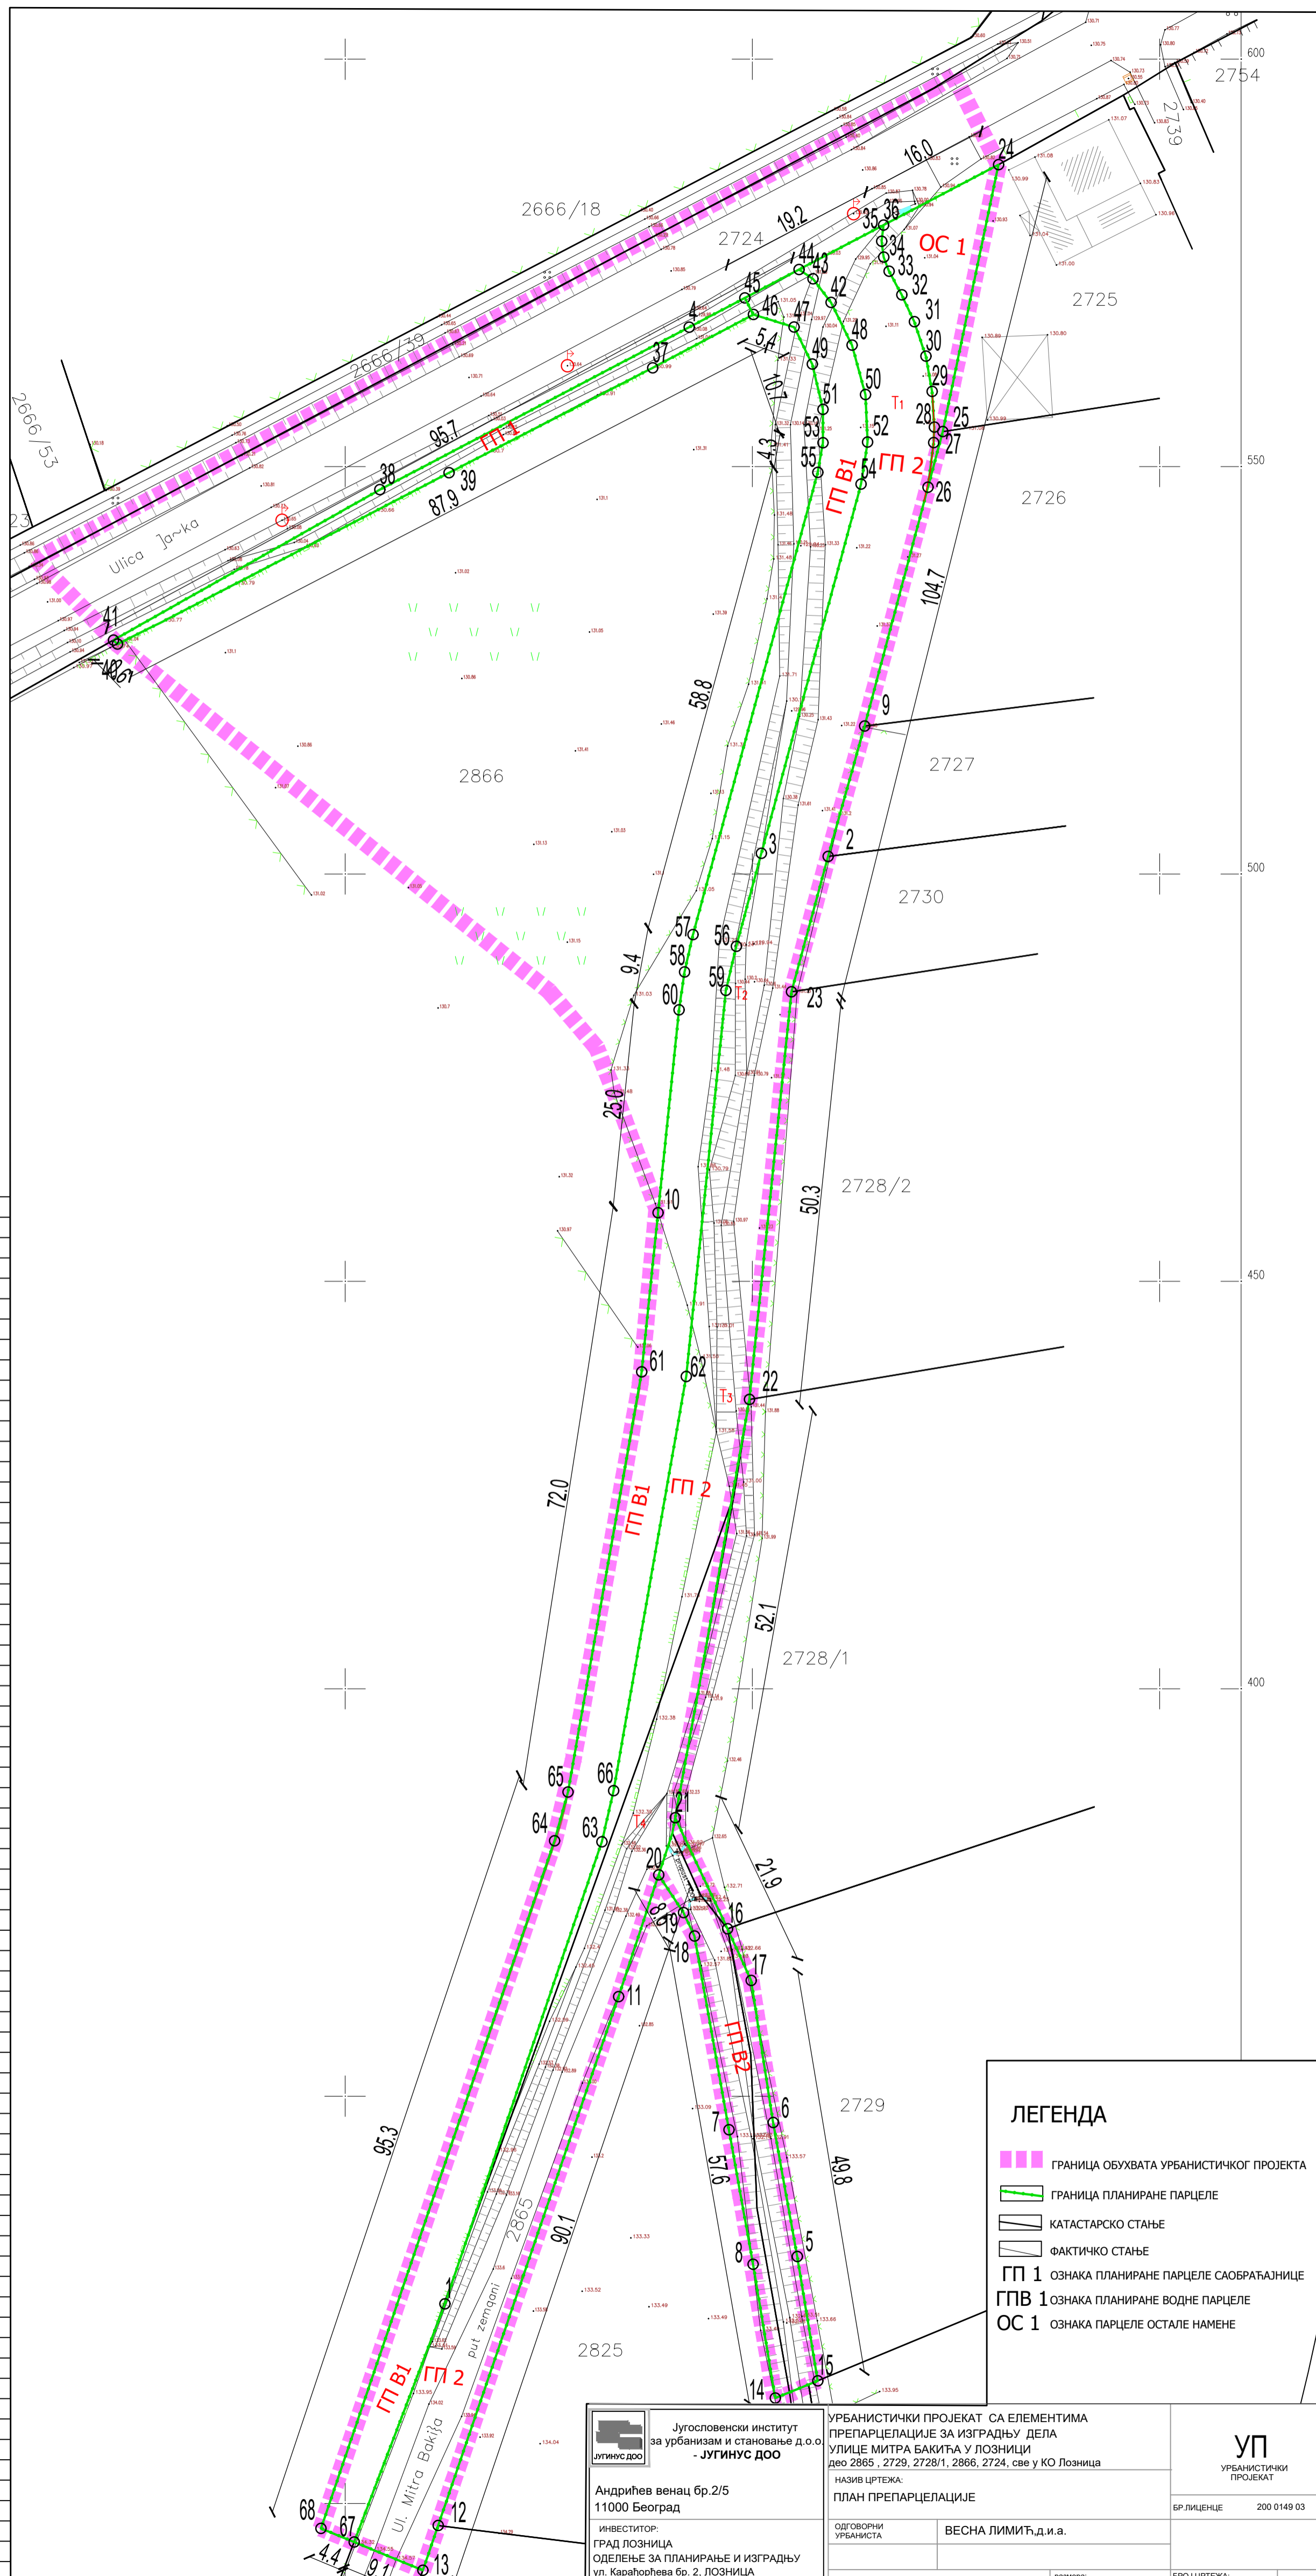

ЛЕГЕНДА

- ГРАНИЦА ОБУХВАТА УРБАНИСТИЧКОГ ПРОЈЕКТА
- ГРАНИЦА ПЛАНИРАНЕ ПАРЦЕЛЕ
- КАТАСТАРСКО СТАЊЕ
- ФАКТИЧКО СТАЊЕ
- ГП 1 ОЗНАКА ПЛАНИРАНЕ ПАРЦЕЛЕ САОБРАЋАЈНИЦЕ
- ГПВ 1 ОЗНАКА ПЛАНИРАНЕ ВОДНЕ ПАРЦЕЛЕ
- ОС 1 ОЗНАКА ПАРЦЕЛЕ ОСТАЛЕ НАМЕНЕ

 <p>Југословенски институт за урбанизам и становање д.о.о. - ЈУГИНУС ДОО</p> <p>Андрићев венац бр.2/5 11000 Београд</p> <p>ИНВЕСТИТОР: ГРАД ПОЗНИЦА ОДЕЛЕНЈЕ ЗА ПЛАНИРАЊЕ И ИЗГРАДЊУ ул. Карађорђева бр. 2, ПОЗНИЦА</p>	<p>УРБАНИСТИЧКИ ПРОЈЕКАТ СА ЕЛЕМЕНТИМА ПРЕПАРЦЕЛАЦИЈЕ ЗА ИЗГРАДЊУ ДЕЛА УЛИЦЕ МИТРА БАКИЋА У ПОЗНИЦИ део 2865, 2729, 2728/1, 2866, 2724, све у КО Позница</p> <p>НАЗИВ ЦРТЕЖА: ПЛАН ПРЕПАРЦЕЛАЦИЈЕ</p> <table style="width: 100%; border: none;"> <tr> <td style="border: none;">ОДГОВОРНИ УРБАНИСТА</td> <td style="border: none;">ВЕСНА ЛИМИЋ,д.и.а.</td> </tr> <tr> <td style="border: none;">датум:</td> <td style="border: none;">2023.</td> </tr> <tr> <td style="border: none;">размера:</td> <td style="border: none;">1:500</td> </tr> </table>	ОДГОВОРНИ УРБАНИСТА	ВЕСНА ЛИМИЋ,д.и.а.	датум:	2023.	размера:	1:500	<p>УП УРБАНИСТИЧКИ ПРОЈЕКАТ</p> <p>БР.ЛИЦЕНЦЕ 200 0149 03</p> <p>БРОЈ ЦРТЕЖА: 2</p>
ОДГОВОРНИ УРБАНИСТА	ВЕСНА ЛИМИЋ,д.и.а.							
датум:	2023.							
размера:	1:500							