



ПЛАН ДЕТАЉНЕ РЕГУЛАЦИЈЕ СТАМБЕНО-ПОСЛОВНОГ КОМПЛЕКСА
У УЛИЦИ ФИЛИПА КЉАЈИЋА У ЛОЗНИЦИ

ЛЕГЕНДА:

●●●●● Граница плана

□ Граница катастарске парцеле

УРБАНИСТИЧКА РЕГУЛАЦИЈА

— Регулациона линија

САОБРАЋАЈНА РЕГУЛАЦИЈА

— Саобраћајнице

— Оса саобраћајнице

— Линија коловоза

— Линија зеленила

ХИДРОТЕХНИЧКА ИНФРАСТРУКТУРА

— Постојећи секундарни водовод

— Планирани секундарни водовод

— Планирани секундарни фек. колектор

— Планирана хидрантска мрежа

— Планирани секундарни атм. колектор

ПЛАН ДЕТАЉНЕ РЕГУЛАЦИЈЕ
СТАМБЕНО-ПОСЛОВНОГ КОМПЛЕКСА
У УЛИЦИ ФИЛИПА КЉАЈИЋА У ЛОЗНИЦИ

НАЗИВ ЛИСТА:

БРОЈ ЛИСТА:

ПЛАН МРЕЖЕ И ОБЈЕКТА
ИНФРАСТРУКТУРЕ СА СИНХРО
ПЛАНОМ

5.

РАЗМЕРА: 1 : 1 000

ДАТУМ: 2023. г.

РУКОВОДИЛАЦ РАДНОГ ТИМА:
Јадранка Каралић, дипл. инж. арх.

ДИРЕКТОР:
Марина Агауновић, дипл. екон.




НАРУЧИЛАЦ:

ПОЉОПРИВРЕДНО ДОБРО Д.О.О. ГУЧЕВО, ЛОЗНИЦА
Ул. Анте Богићевића бб, Лозница



12084
ISO 9001:2008
SRPS ISO 9001:2008

ОБРАЂИВАЧ: "ИНФОПЛАН" Д.О.О. АРАНЂЕЛОВАЦ

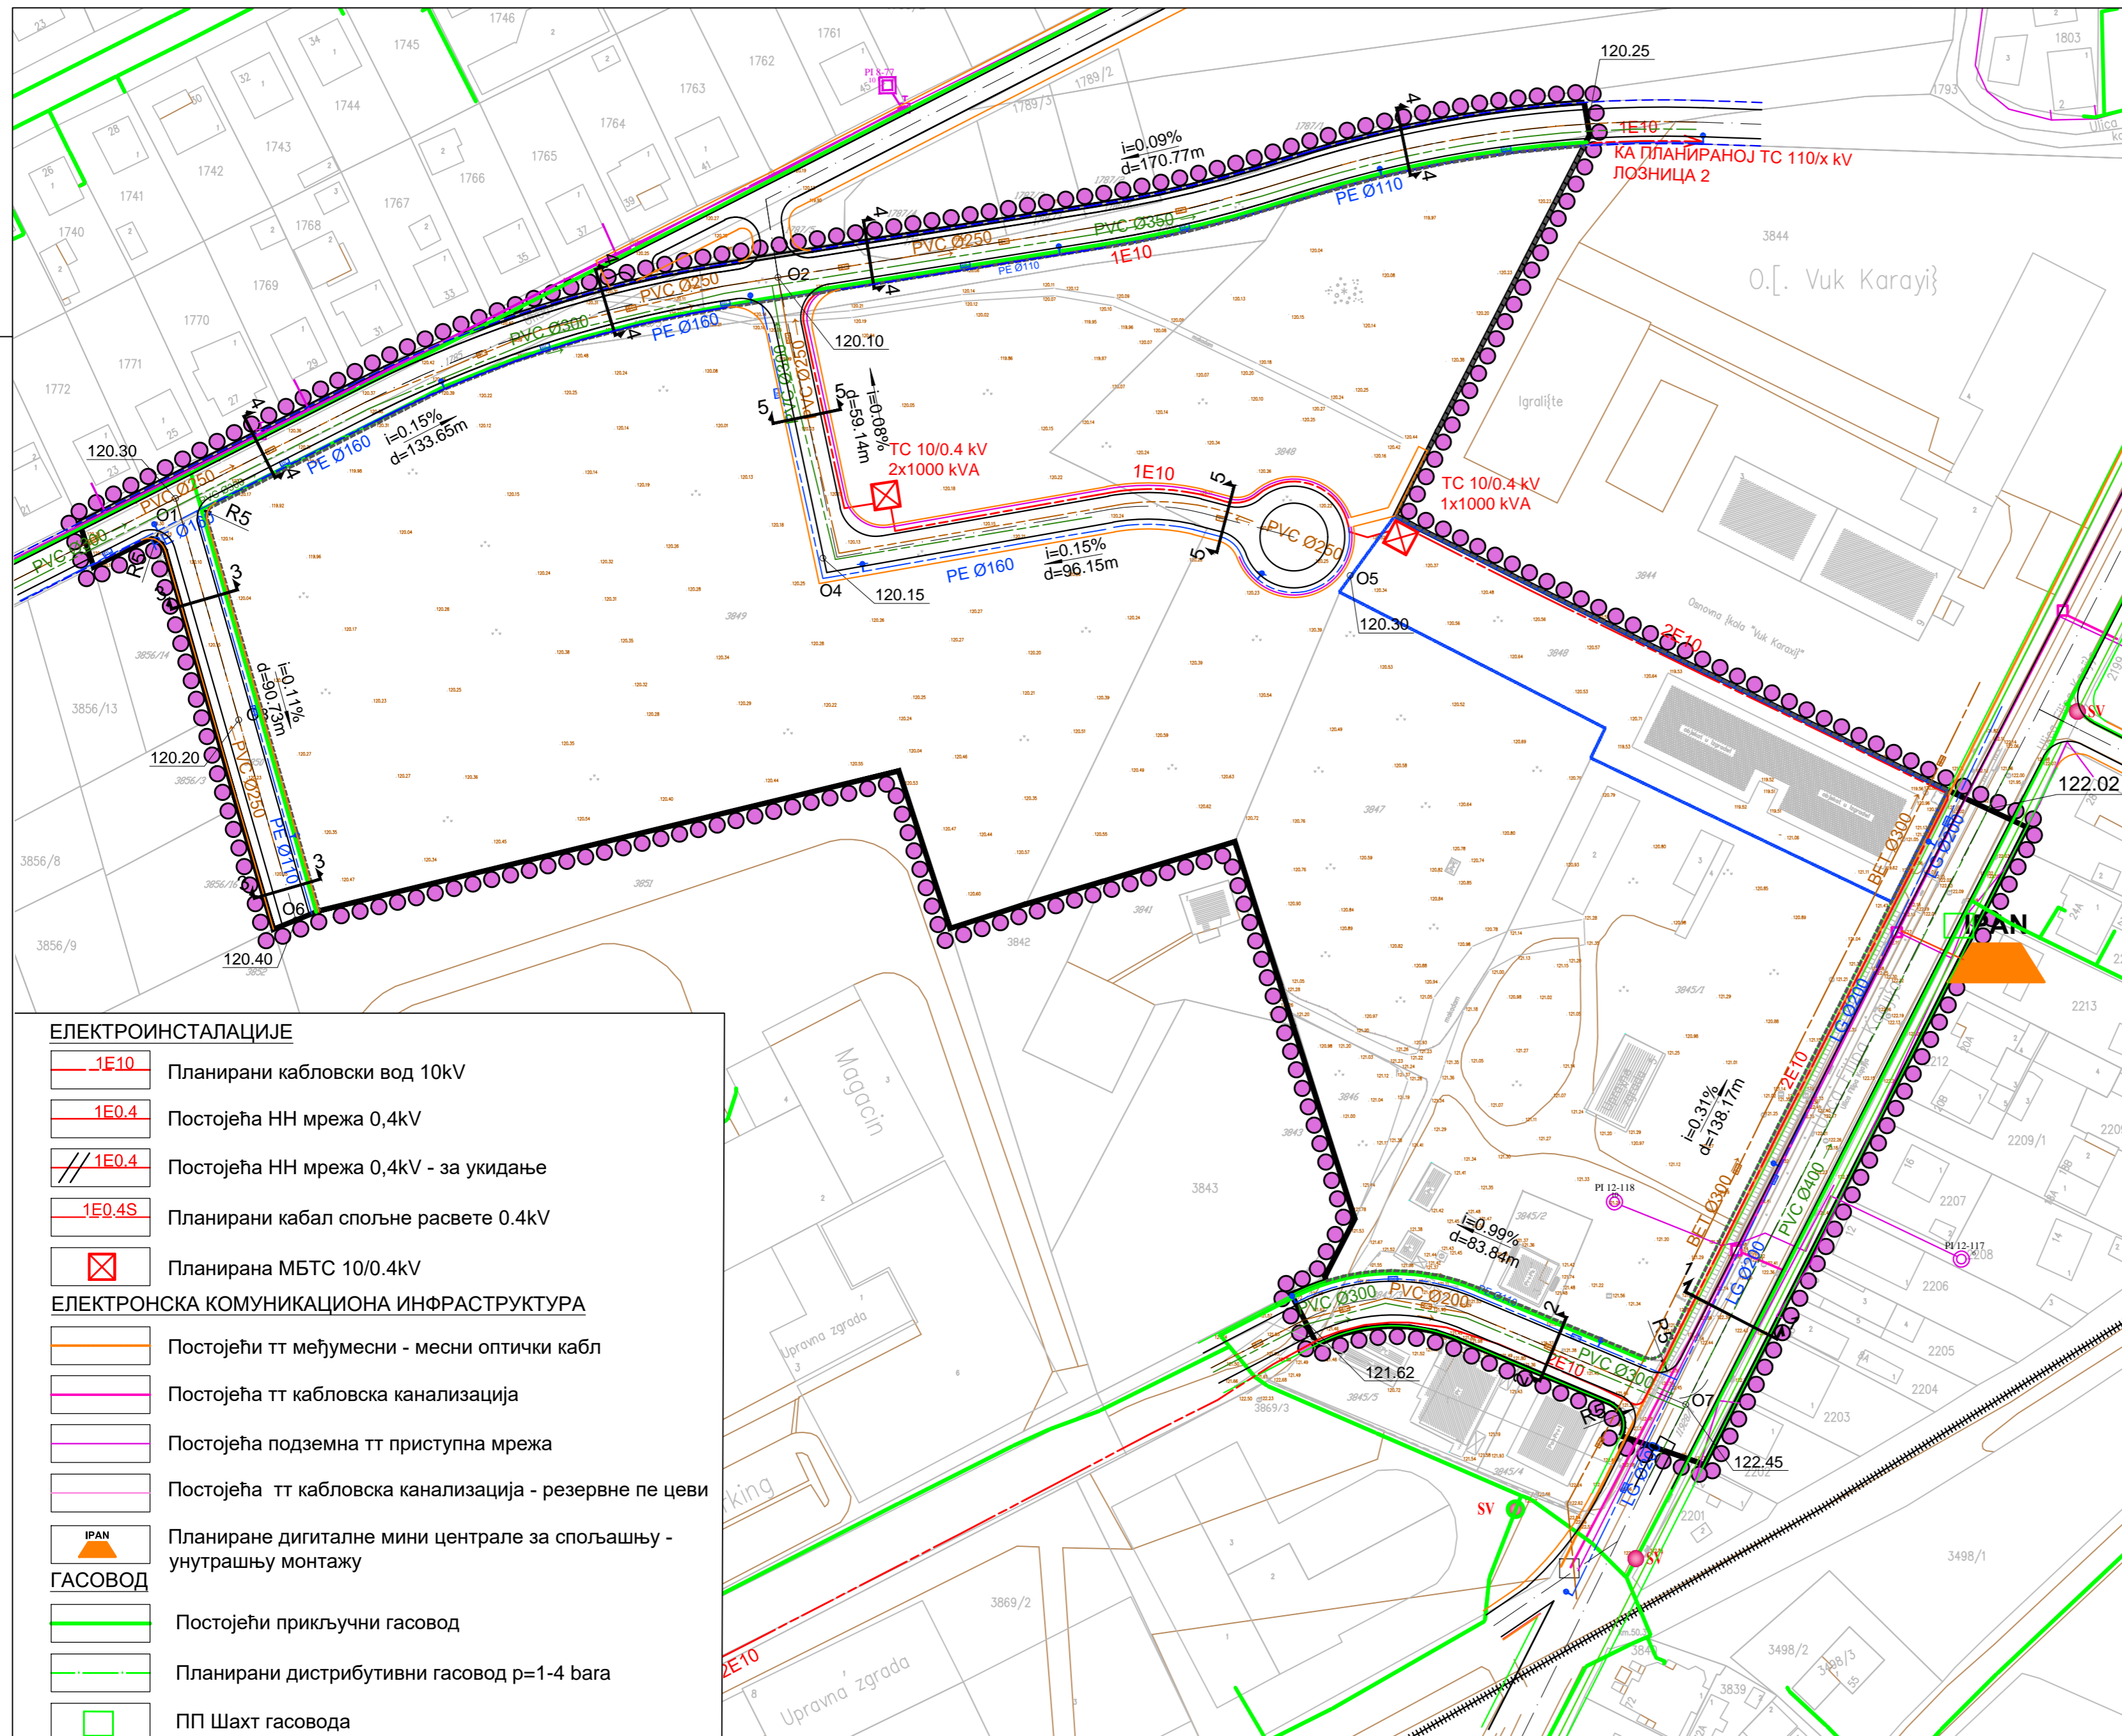

ЕЛЕКТРОИНСТАЛАЦИЈЕ

- 1E10 Планирани кабловски вод 10kV
- 1E0.4 Постојећа НН мрежа 0,4kV
- // 1E0.4 Постојећа НН мрежа 0,4kV - за укидање
- 1E0.4S Планирани кабал спољне расвете 0.4kV
- ⊠ Планирана МБТС 10/0.4kV

ЕЛЕКТРОНСКА КОМУНИКАЦИОНА ИНФРАСТРУКТУРА

- Постојећи тт међумесни - месни оптички кабл
- Постојећа тт кабловска канализација
- Постојећа подземна тт приступна мрежа
- Постојећа тт кабловска канализација - резервне пе цеви

IPAN Планиране дигиталне мини централе за спољашњу - унутрашњу монтажу

ГАСОВОД

- Постојећи прикључни гасовод
- Планирани дистрибутивни гасовод p=1-4 bara
- ПП Шахт гасовода