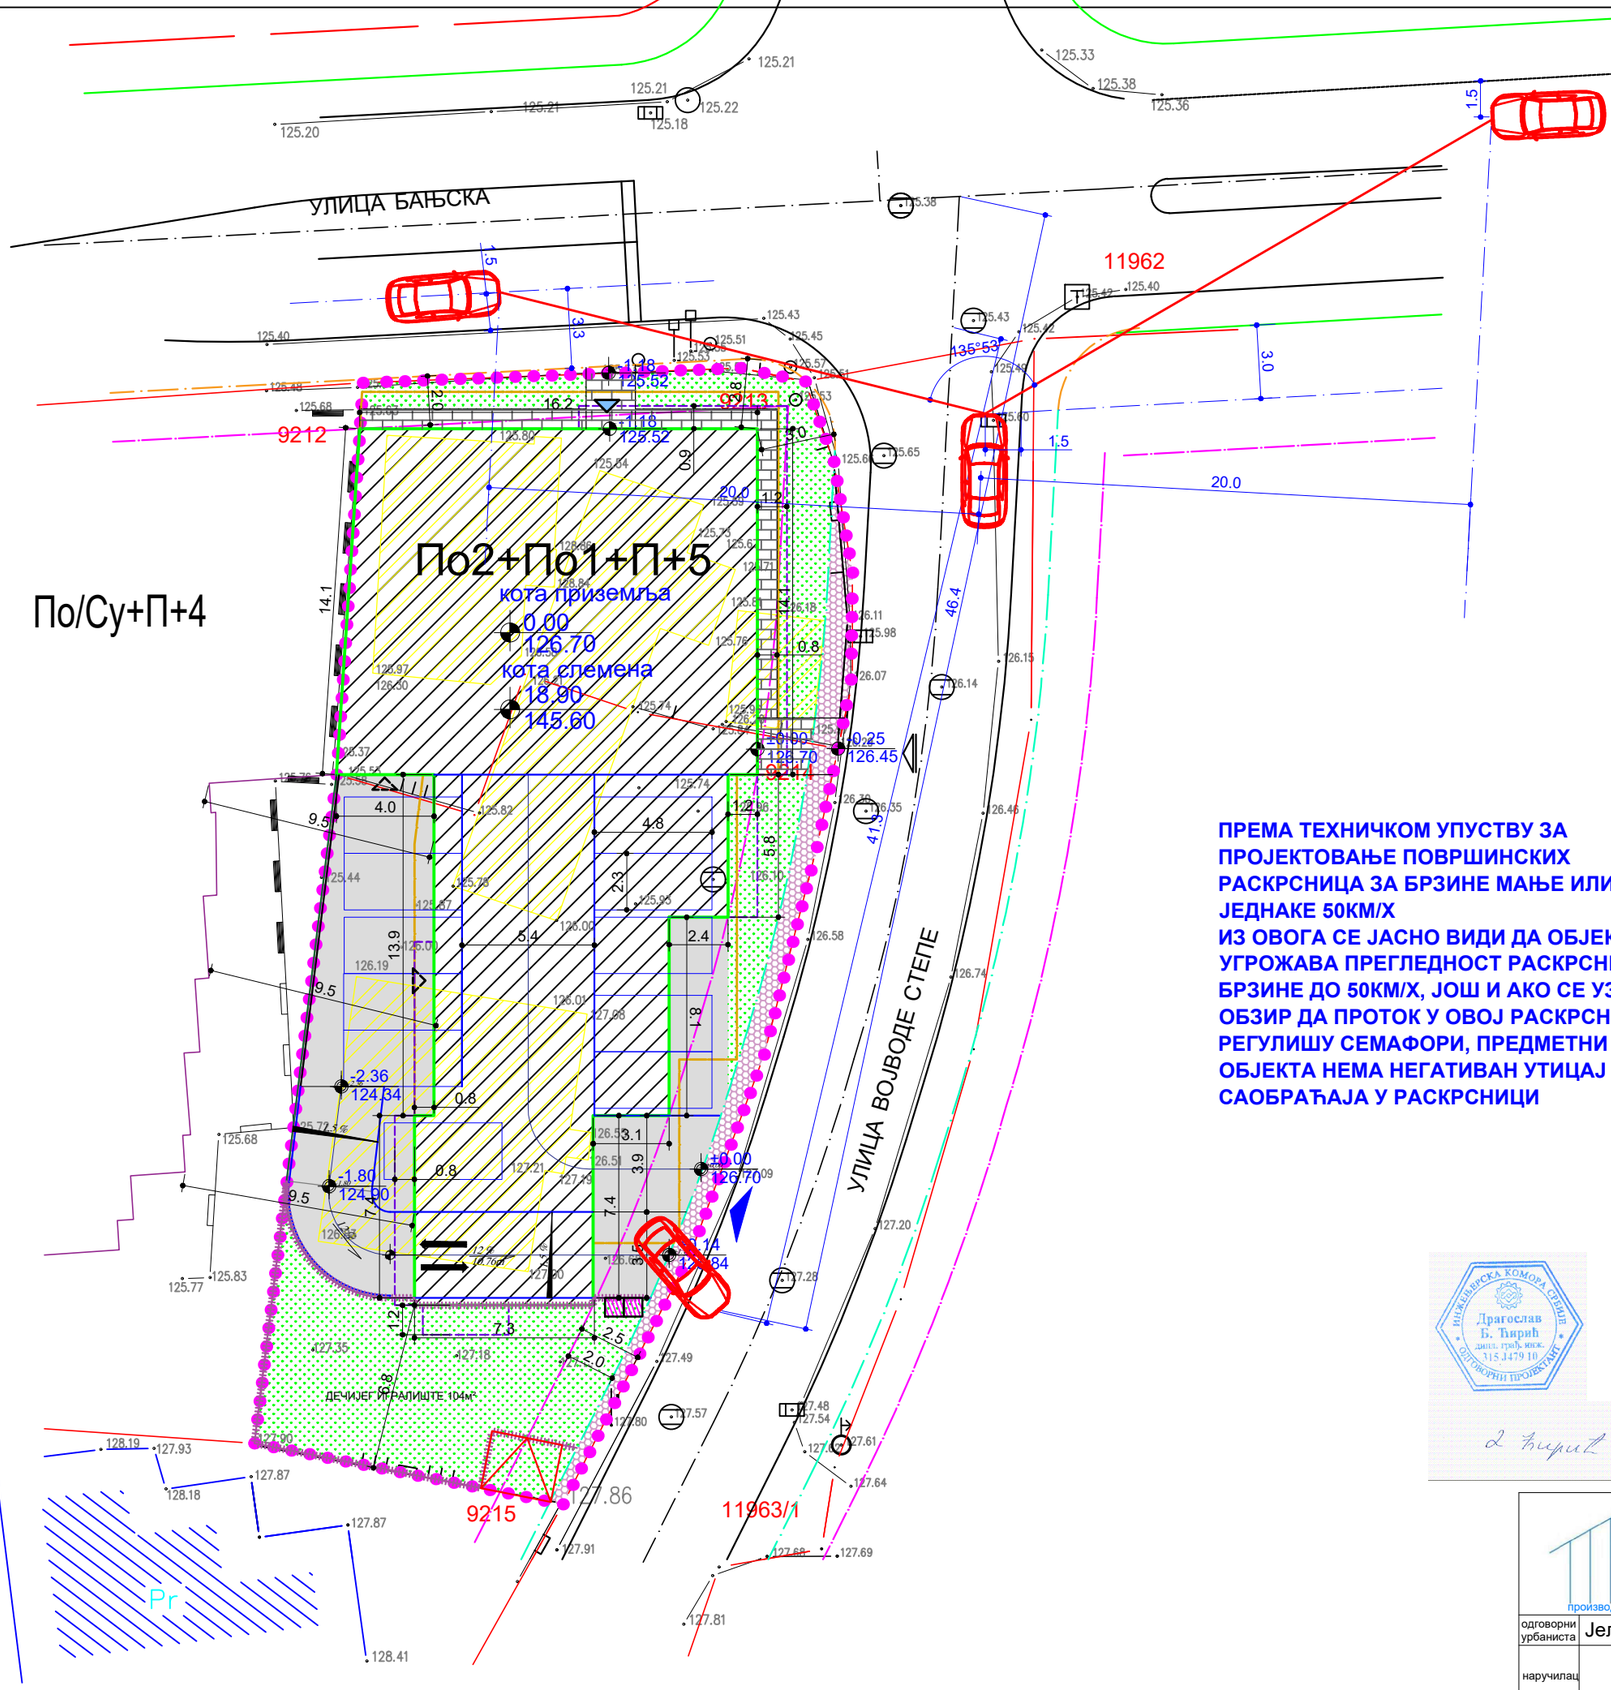

ЛЕГЕНДА:

- ОБУХВАТ УРБАНИСТИЧКОГ ПРОЈЕКТА
- Граница парцеле по катастру
- Стање на терену
- РЕГУЛАЦИОНА ЛИНИЈА ПО ПГР-У (саобраћајница I реда)
- РЕГУЛАЦИОНА ЛИНИЈА ПО ПГР-У (сабирна саобраћајница)
- ГРАЂЕВИНСКА ЛИНИЈА ПО ПГР-У
- КОЛОВОЗ
- ГРАЂ. ЛИНИЈА ЕТАЖЕ ИЗНАД ПРИЗЕМЉА
- ГРАЂЕВИНСКА ЛИНИЈА ПОДРУМА
- МАНИПУЛАТИВНА САОБРАЋАЈНИЦА
- ОСОВИНА САОБРАЋАЈНИЦЕ
- ПЛАНИРАНИ СУСЕДНИ ОБЈЕКАТ
- ОГРАДА ДЕЧИЈЕГ ИГРАЛИШТА
- ПОТПОРНИ ЗИД
- ПРЕДМЕТНИ ОБЈЕКАТ
- КОЛСКА ПОВРШИНА
- ПЕШАЧКА ПОВРШИНА
- ЗЕЛЕНА ПОВРШИНА
- ОБЈЕКТИ КОЈИ СЕ УКЛАЊАЈУ
- део парцеле који се одваја за регулацију
- КОЛСКИ ПРИЛАЗ ОБЈЕКТУ
- ПЕШАЧКИ ПРИЛАЗ ОБЈЕКТУ
- УЛАЗ У ОБЈЕКАТ
- УЛАЗ У ПОСЛОВНИ ПРОСТОР
- УЛАЗ У ПОДРУМ
- МЕСТО ЗА КОНТЕЈНЕР
- МЕСТО ЗА ПАРКИРАЊЕ ВОЗИЛА
- ПРЕДЛОГ ПОЛОЖАЈА ТРАФОСТАНИЦЕ

ПРЕМА ТЕХНИЧКОМ УПУСТВУ ЗА ПРОЈЕКТОВАЊЕ ПОВРШИНСКИХ РАСКРСНИЦА ЗА БРЗИНЕ МАЊЕ ИЛИ ЈЕДНАКЕ 50КМ/Х
ИЗ ОВОГА СЕ ЈАСНО ВИДИ ДА ОБЈЕКАТ НЕ УГРОЖАВА ПРЕГЛЕДНОСТ РАСКРСНИЦЕ ЗА БРЗИНЕ ДО 50КМ/Х, ЈОШ И АКО СЕ УЗМЕ У ОБЗИР ДА ПРОТОК У ОВОЈ РАСКРСНИЦИ РЕГУЛИШУ СЕМАФОРИ, ПРЕДМЕТНИ ОБЈЕКТА НЕМА НЕГАТИВАН УТИЦАЈ НА ТОК САОБРАЋАЈА У РАСКРСНИЦИ

Инжењерска комора Србије
Драгослав Б. Ђирић
дипл. грађ. инж.
315 J479 10
одговорни пројектант

BETON-ESTETIK
производња бетонске галантерије и пројектовање

одговорни урбаниста	Јелена Грујић,маст.инж.арх.
наручилац	Филиповић инвест градња д.о.о, Лозница
назив листа	Урбанистичко решење саобраћаја, регулације и нивелације-анализа прегледности-
размера	1:250
Ев.број	2-23/у
датум	фебруар.2024
број листа	6.1.

Урбанистички пројекат за изградњу и уређење на к.п 9214 и 9213 КО Лозница