



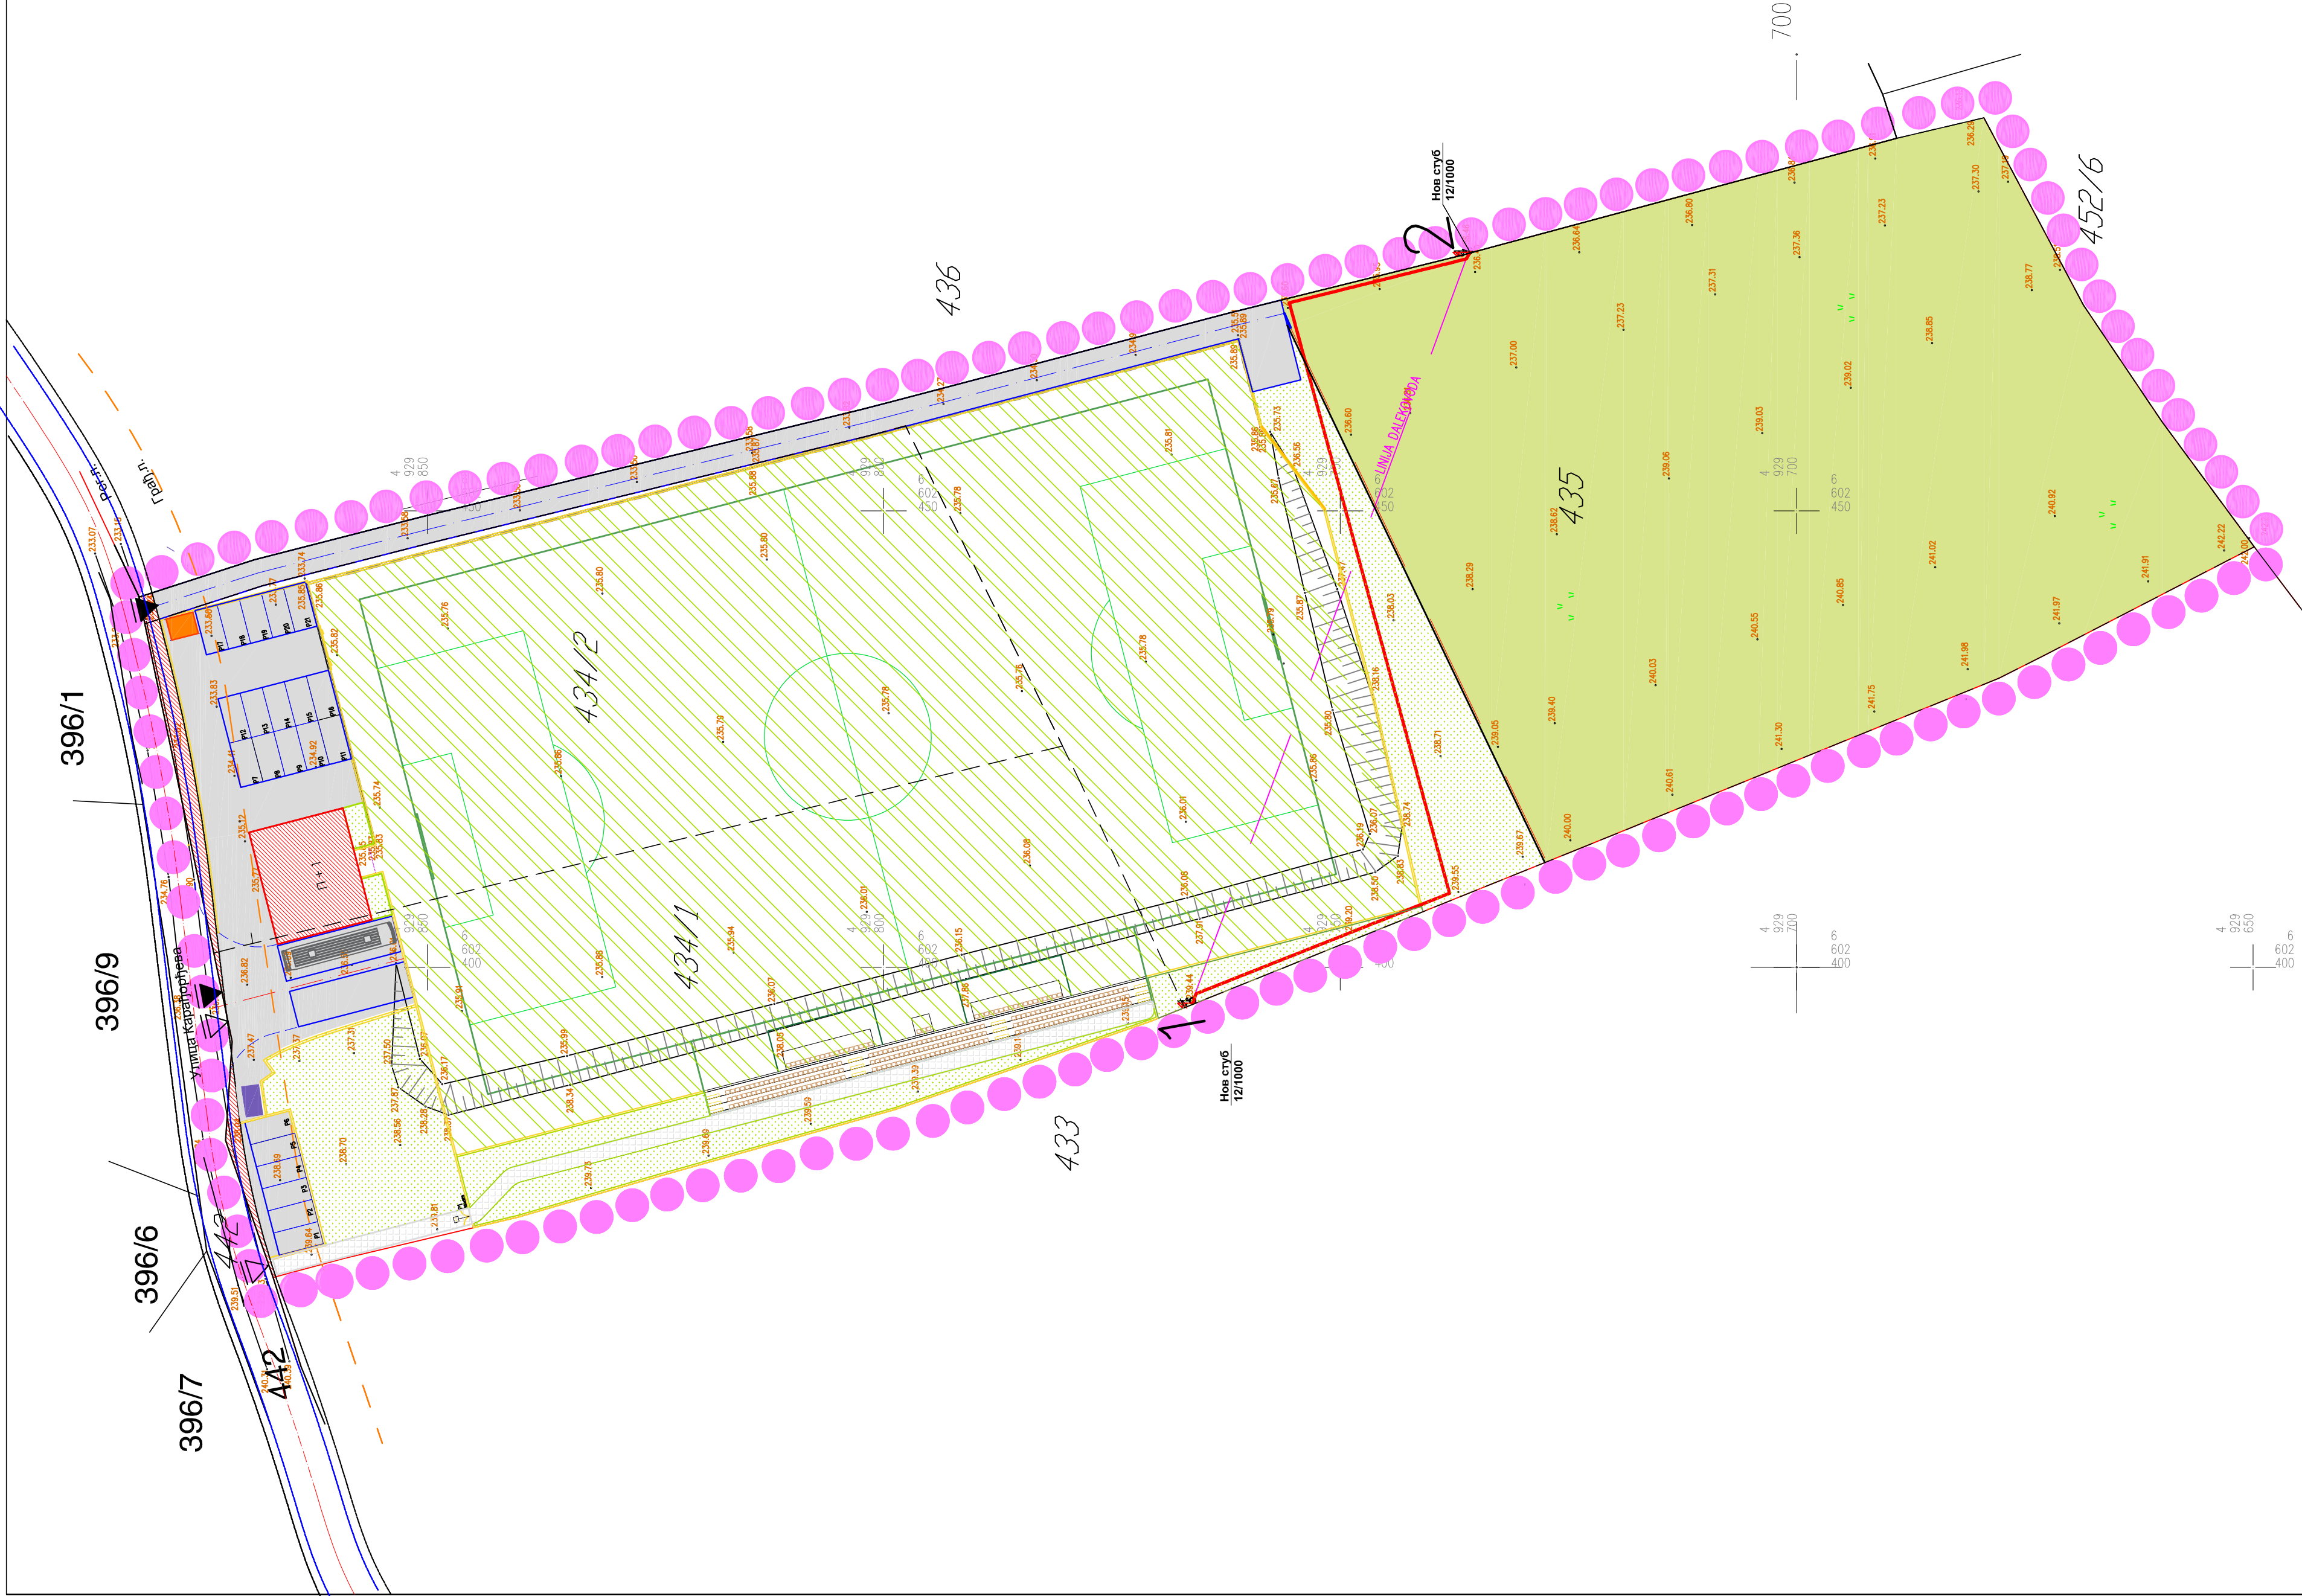

ЛЕГЕНДА

- ПОСТОЈЕЋА МЕРА
- ОБУХВАТ ПЛАНА
- ПЛАНИРАНИ КОЛВОЗ
- ПЛАНИРАНИ ПАРКИНГ ПРОСТОР
- ПЛАНИРАНА ОСА СТАЗЕ
- ПОТПОРНИ ЗИД
- ГРАЂ. ЛИНИЈА
- РЕГ. ЛИНИЈА
- НОВОФОРМИРАНА ГРАНИЦА ПАРЦЕЛЕ
- ПОВРШИНЕ ЗА СПОРТ И РЕКРЕАЦИЈУ
- УПРАВНА ЗГРАДА
- ЗЕЛЕНИЛО
- ПОЉОПРИВРЕДНЕ ПОВРШИНЕ
- ИНТЕРНЕ САОБРАЋАЈНИЦЕ, ПАРКИНГ ПОВРШИНЕ
- ПЕШАЧКЕ ПОВРШИНЕ
- МЕСТО ЗА КОНТЕЈНЕР
- СЕПТИЧКА ЈАМА
- ПЕШАЧКИ ПРИЛАЗ
- КОЛСКИ ПРИЛАЗ
- ПОСТОЈЕЋА ЛИНИЈА ДАТЕКОВОДА КОЈА СЕ УЉИДА
- ПЛАНИРАНИ ПОДЗЕМНИ ВОД ДАТЕКОВОДА

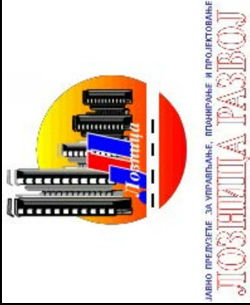

ПЛАН ДЕТАЉНЕ РЕГУЛАЦИЈЕ ЗА
ИЗГРАДЊУ СПОРТСКО-РЕКРЕАТИВНИХ
САДРЖАЈА У НАСЕЉЕНОМ МЕСТУ
ТРШИЋ

НАЧУНИСАЛ:	ГРАД ЛОЗНИЦА	РАЗМЕРА
НАЗИВ ПЛАНА:	План намене површина	1: 500
ељ број:	Г 065/22	БЕЛАНЕ
		16