



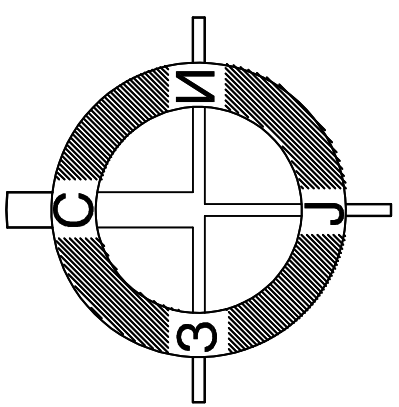

ЛЕГЕНДА

- ПОСТОЈЕЋА МЕРА
- ОБУХВАТ ПЛАНА
- ПЛАНИРАНИ КОЛОВОЗ
- ПЛАНИРАНИ ПАРКИНГ ПРОСТОР
- ПЛАНИРАНА ОСА СТАЗЕ
- ПОТПОРНИ ЗИД
- ГРАЂ.ЛИНИЈА
- РЕГУЛ.ЛИНИЈА
- СЛИВНА РЕШЕТКА
- НОВОФОРМИРАНА ГРАНИЦА ПАРЦЕЛЕ
- ПОВРШИНЕ ЗА СПОРТИ РЕКРЕАЦИЈУ
- УПРАВНА ЗГРАДА
- ЗЕЛЕНИТО
- ПОЉОПРИВРЕДНЕ ПОВРШИНЕ
- ИНТЕРНЕ САОБРАТАЈНИЦЕ, ПАРКИНГ ПОВРШИНЕ
- ПЕШАЧКЕ ПОВРШИНЕ
- МЕСТО ЗА КОНТЕЈНЕР
- СЕПТИЧКА ЈАМА
- ВОДОМЕРНИ ШАХТ
- ПЕШАЧКИ ПРИЛАЗ
- КОЛСКИ ПРИЛАЗ
- ПОСТОЈЕЋА ПИНИЈА ДАЛЕКОВОДА КОЈА СЕ УКИДА
- ПЛАНИРАНИ ПОДЗЕМНИ ВОД ДАЛЕКОВОДА

ПЛАН ДЕТАЉНЕ РЕГУЛАЦИЈЕ ЗА ИЗГРАДЊУ СПОРТСКО-РЕКРЕАТИВНИХ САДРЖАЈА У НАСЕЉЕНОМ МЕСТУ ТРШИЋ

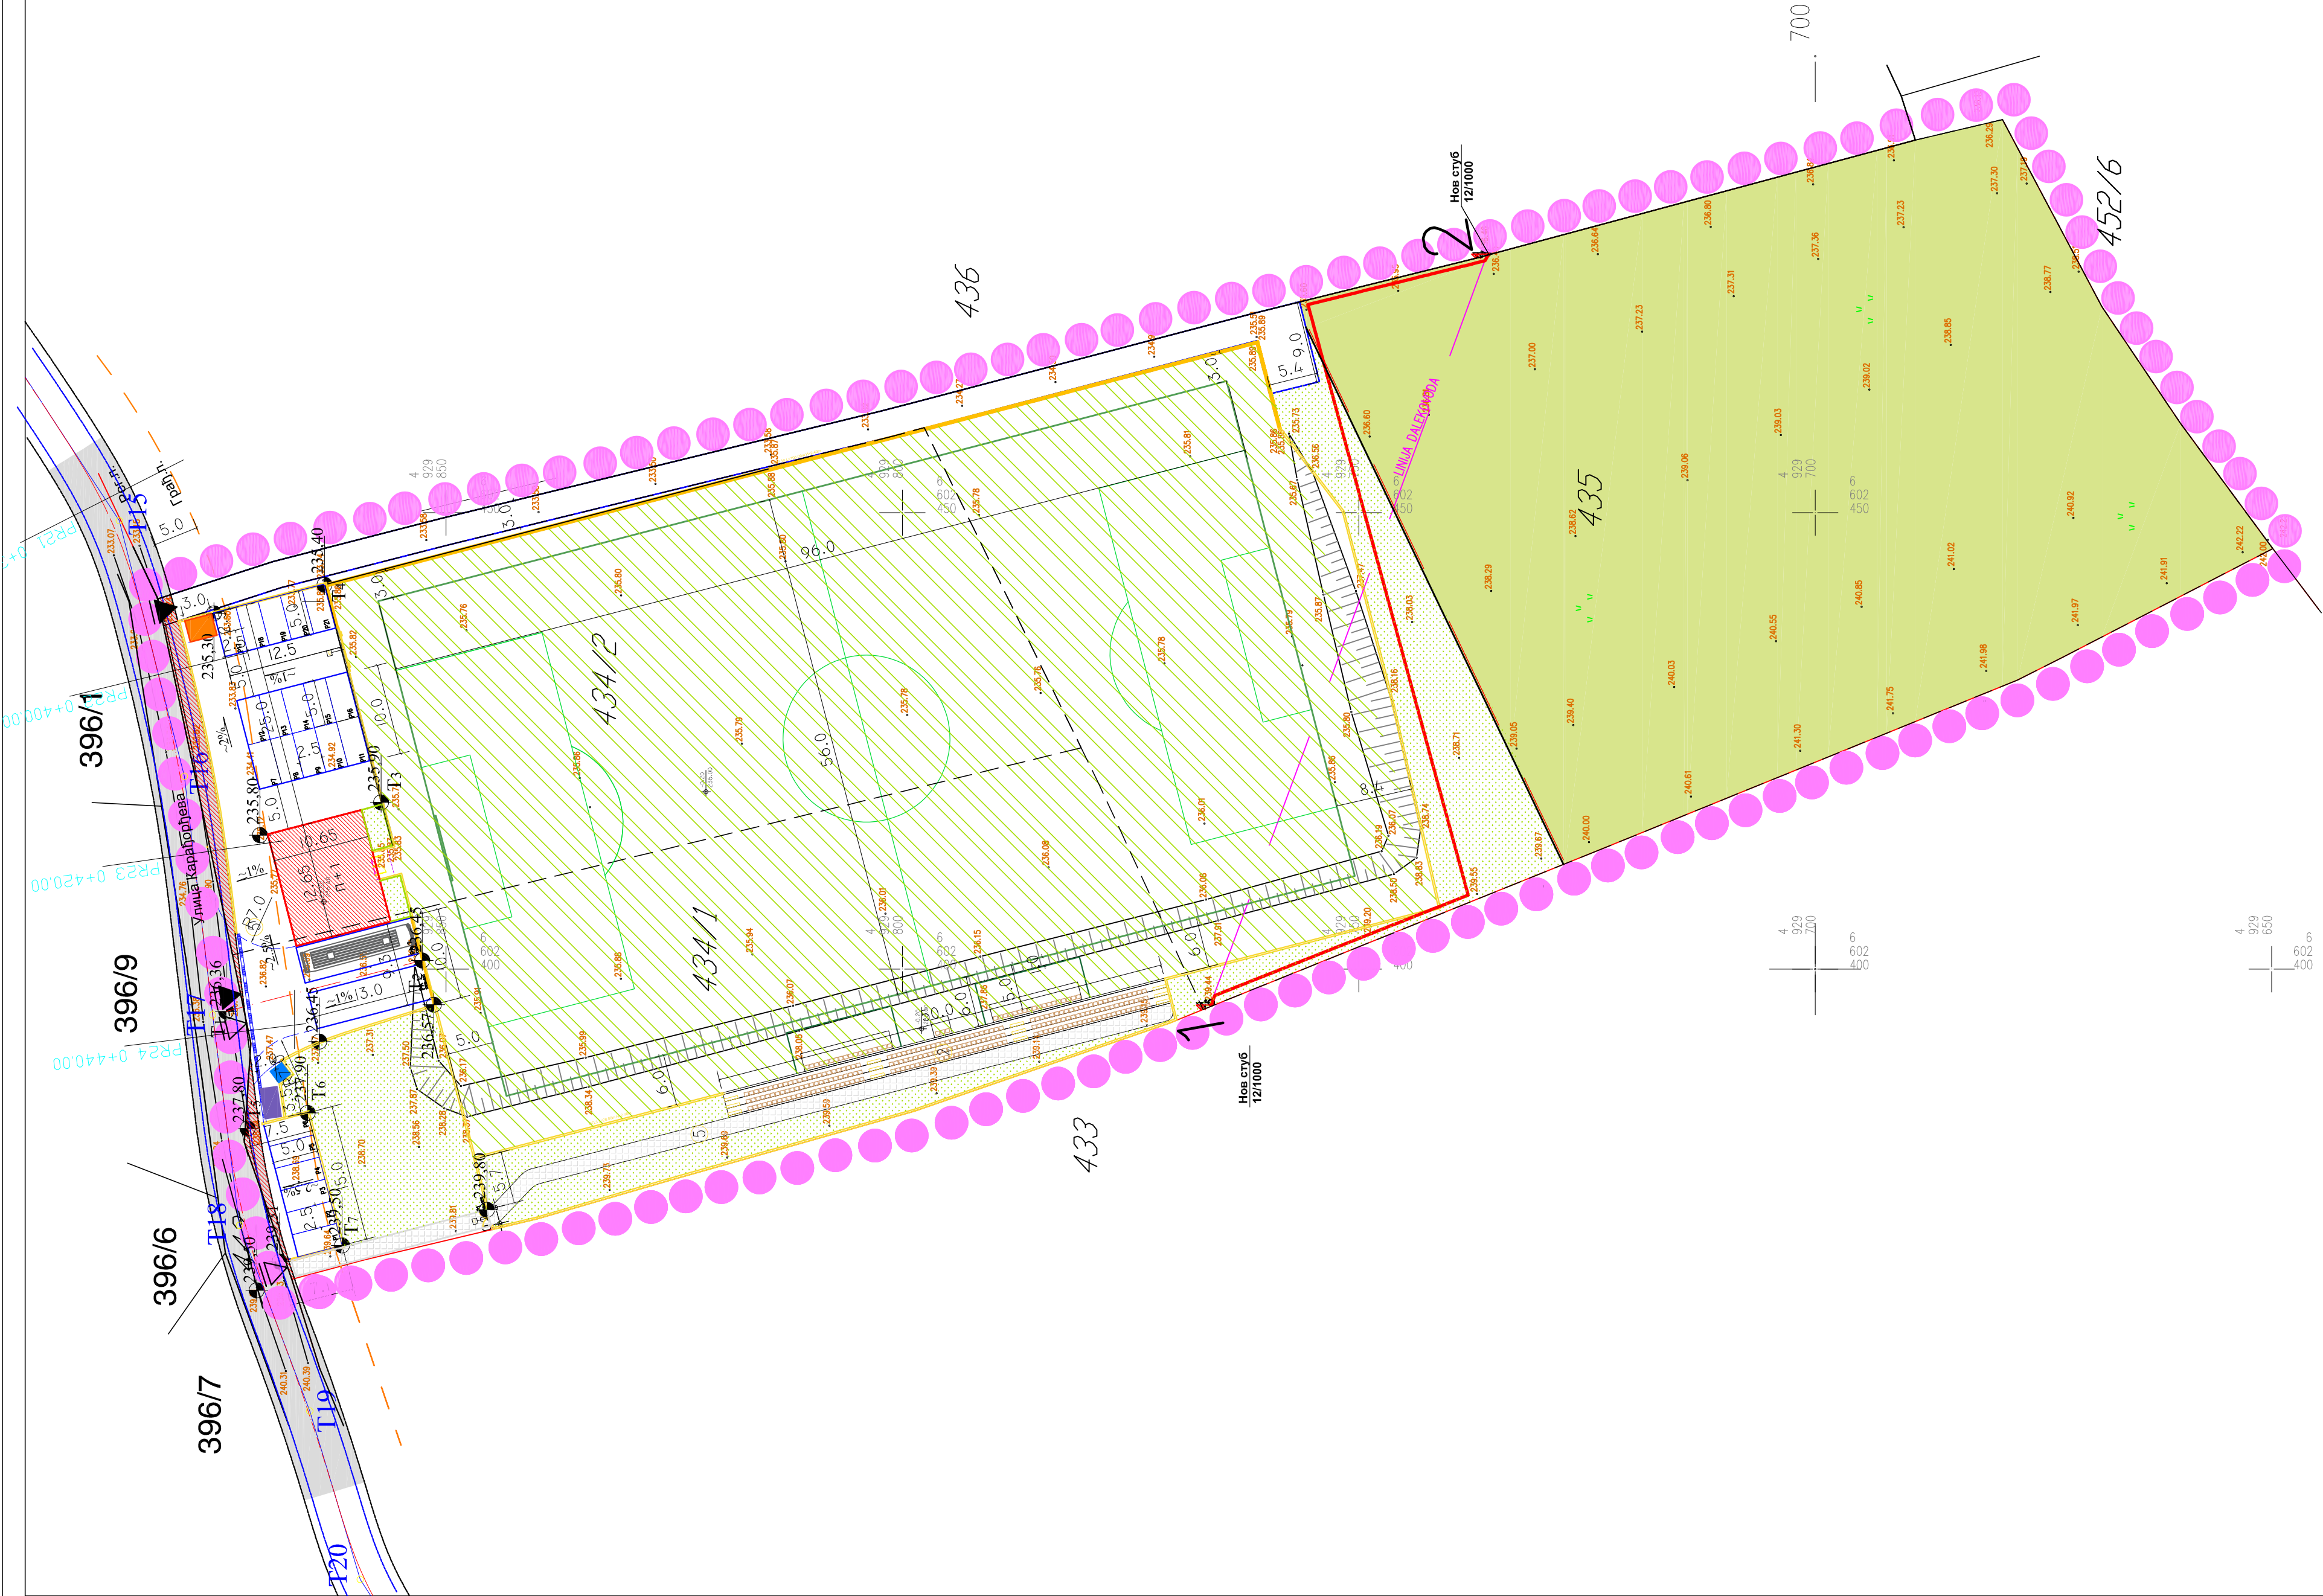

НАЧУНИКАЛ: ГРАД ЛОЗНИЦА
ЈУЛ, 2024. Г. 1: 500
НАЗИВ ПЛАНА: План саобраћаја, регулације и нивелаије
Број: 2 6