


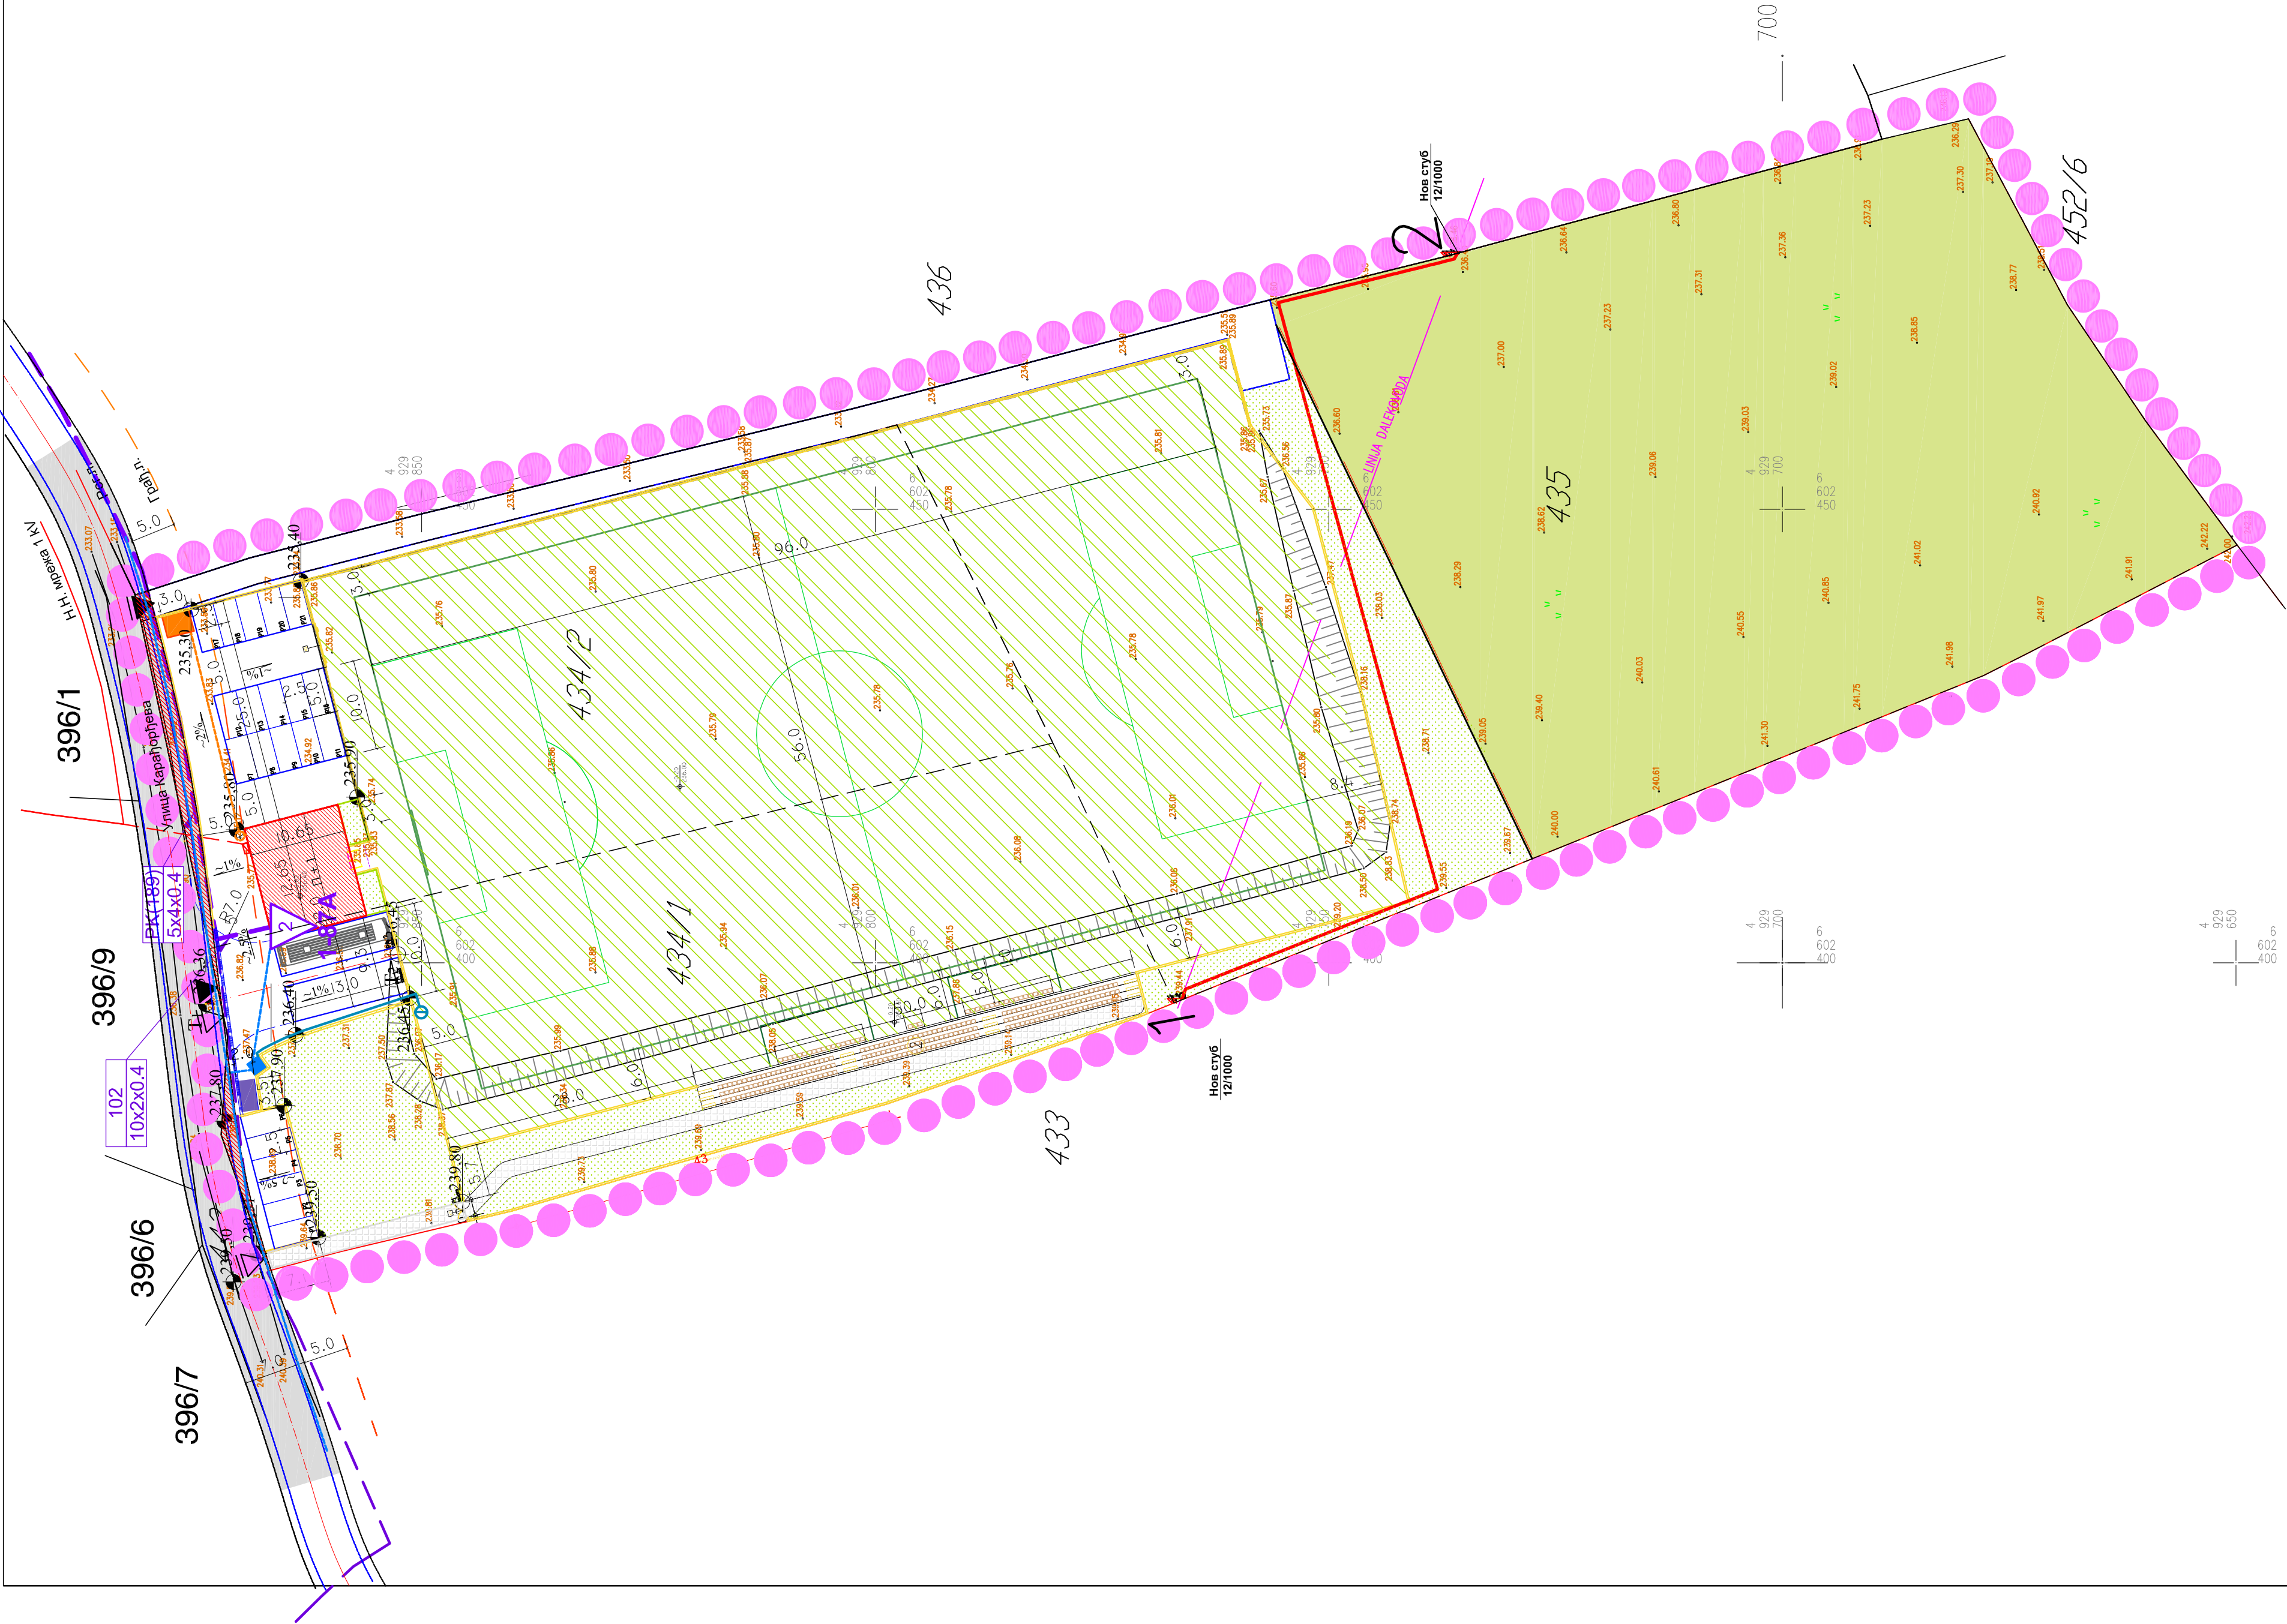

ЛЕГЕНДА

- ПОСТОЈЕЋА МЕЂА
- ОБУХВАТ ПЛАНА
- ПЛАНИРАНИ КОЛОВОЗ
- ПЛАНИРАНИ ПАРКИНГ
- ПРОСТОР
- ПЛАНИРАНА ОСА СТАЗЕ
- ПОТПОРНИ ЗИД
- ГРАЂ. ЛИНИЈА
- РЕГУЛ. ЛИНИЈА
- НОВОФОРМИРАНА ГРАНИЦА ПАРЦЕЛЕ
- ПОВРШИНЕ ЗА СПОРТ И РЕКРЕАЦИЈУ
- УПРАВНА ЗГРАДА
- ЗЕЛЕНИЛО
- ПОЉОПРИВРЕДНА ПОВРШИНА
- ИНТЕРНЕ САСОБАРАЋАЈНИЦЕ
- ПАРКИНГ ПОВРШИНЕ
- ПЕШАЧКЕ ПОВРШИНЕ
- МЕСТО ЗА КОНТЕЈНЕР
- СЕПТИЧКА ЈАМА
- ПЕШАЧКИ ПРИЛАЗ
- КОЛСКИ ПРИЛАЗ
- ДИСТРИБУТИВНА ЦЕВОВОД ПИТКЕ ВОДЕ (ПЛАНИРАН)
- ПЛАНИРАНА УНУТРАШЊА ХИДРАНТСКА МРЕЖА
- ПЛАНИРАНА УНУТРАШЊА КАНАЛИЗАЦИОНА МРЕЖА
- ВОДОМЕРНИ ШАХТ
- РЕВИЗИОНИ ШАХТ
- КАПИЛИЗАЦИЈЕ
- НАДЗЕМНИ ХИДРАНТ
- ПОСТОЈЕЋИ НАДЗЕМНИ ВОД КОЈИ СЕ УКИДА (10 kV 0.4 kV) У ДЕЛУ ОБУХВАТА
- ПЛАНИРАНИ ПОДЗЕМНИ ВОД ДАЛЕКОВОДА 10 kV
- ПОСТОЈЕЋА НАДЗЕМНА МРЕЖА 1kV
- ПЛАНИРАНА МРЕЖА 0.4kV
- ПОСТОЈЕЋИ ПРИСТУПНИ ТТ МРЕЖНИ КАБЕЛ
- ПЛАНИРАНИ КРО
- ПЛАНИРАНИ ПРИСТУПНИ ТТ МРЕЖНИ КАБЕЛ
- ПЛАНИРАНИ ТТ ИЗВОДНИ ОРМАР



ПЛАН ДЕТАЉНЕ РЕГУЛАЦИЈЕ ЗА ИЗГРАДЊУ СПОРТСКО-РЕКРЕАТИВНИХ САДРЖАЈА У НАСЕЉЕНОМ МЕСТУ ТРШИЋ

НАЧУНИЦИ:	ГРАД ЛОЗНИЦА	РАЗМЕР:	1: 500
НАЗИВ ПЛАНА:	План Хидро, ЕЕ и ТТ инфраструктуре	БЕЛИТЕ:	3 6