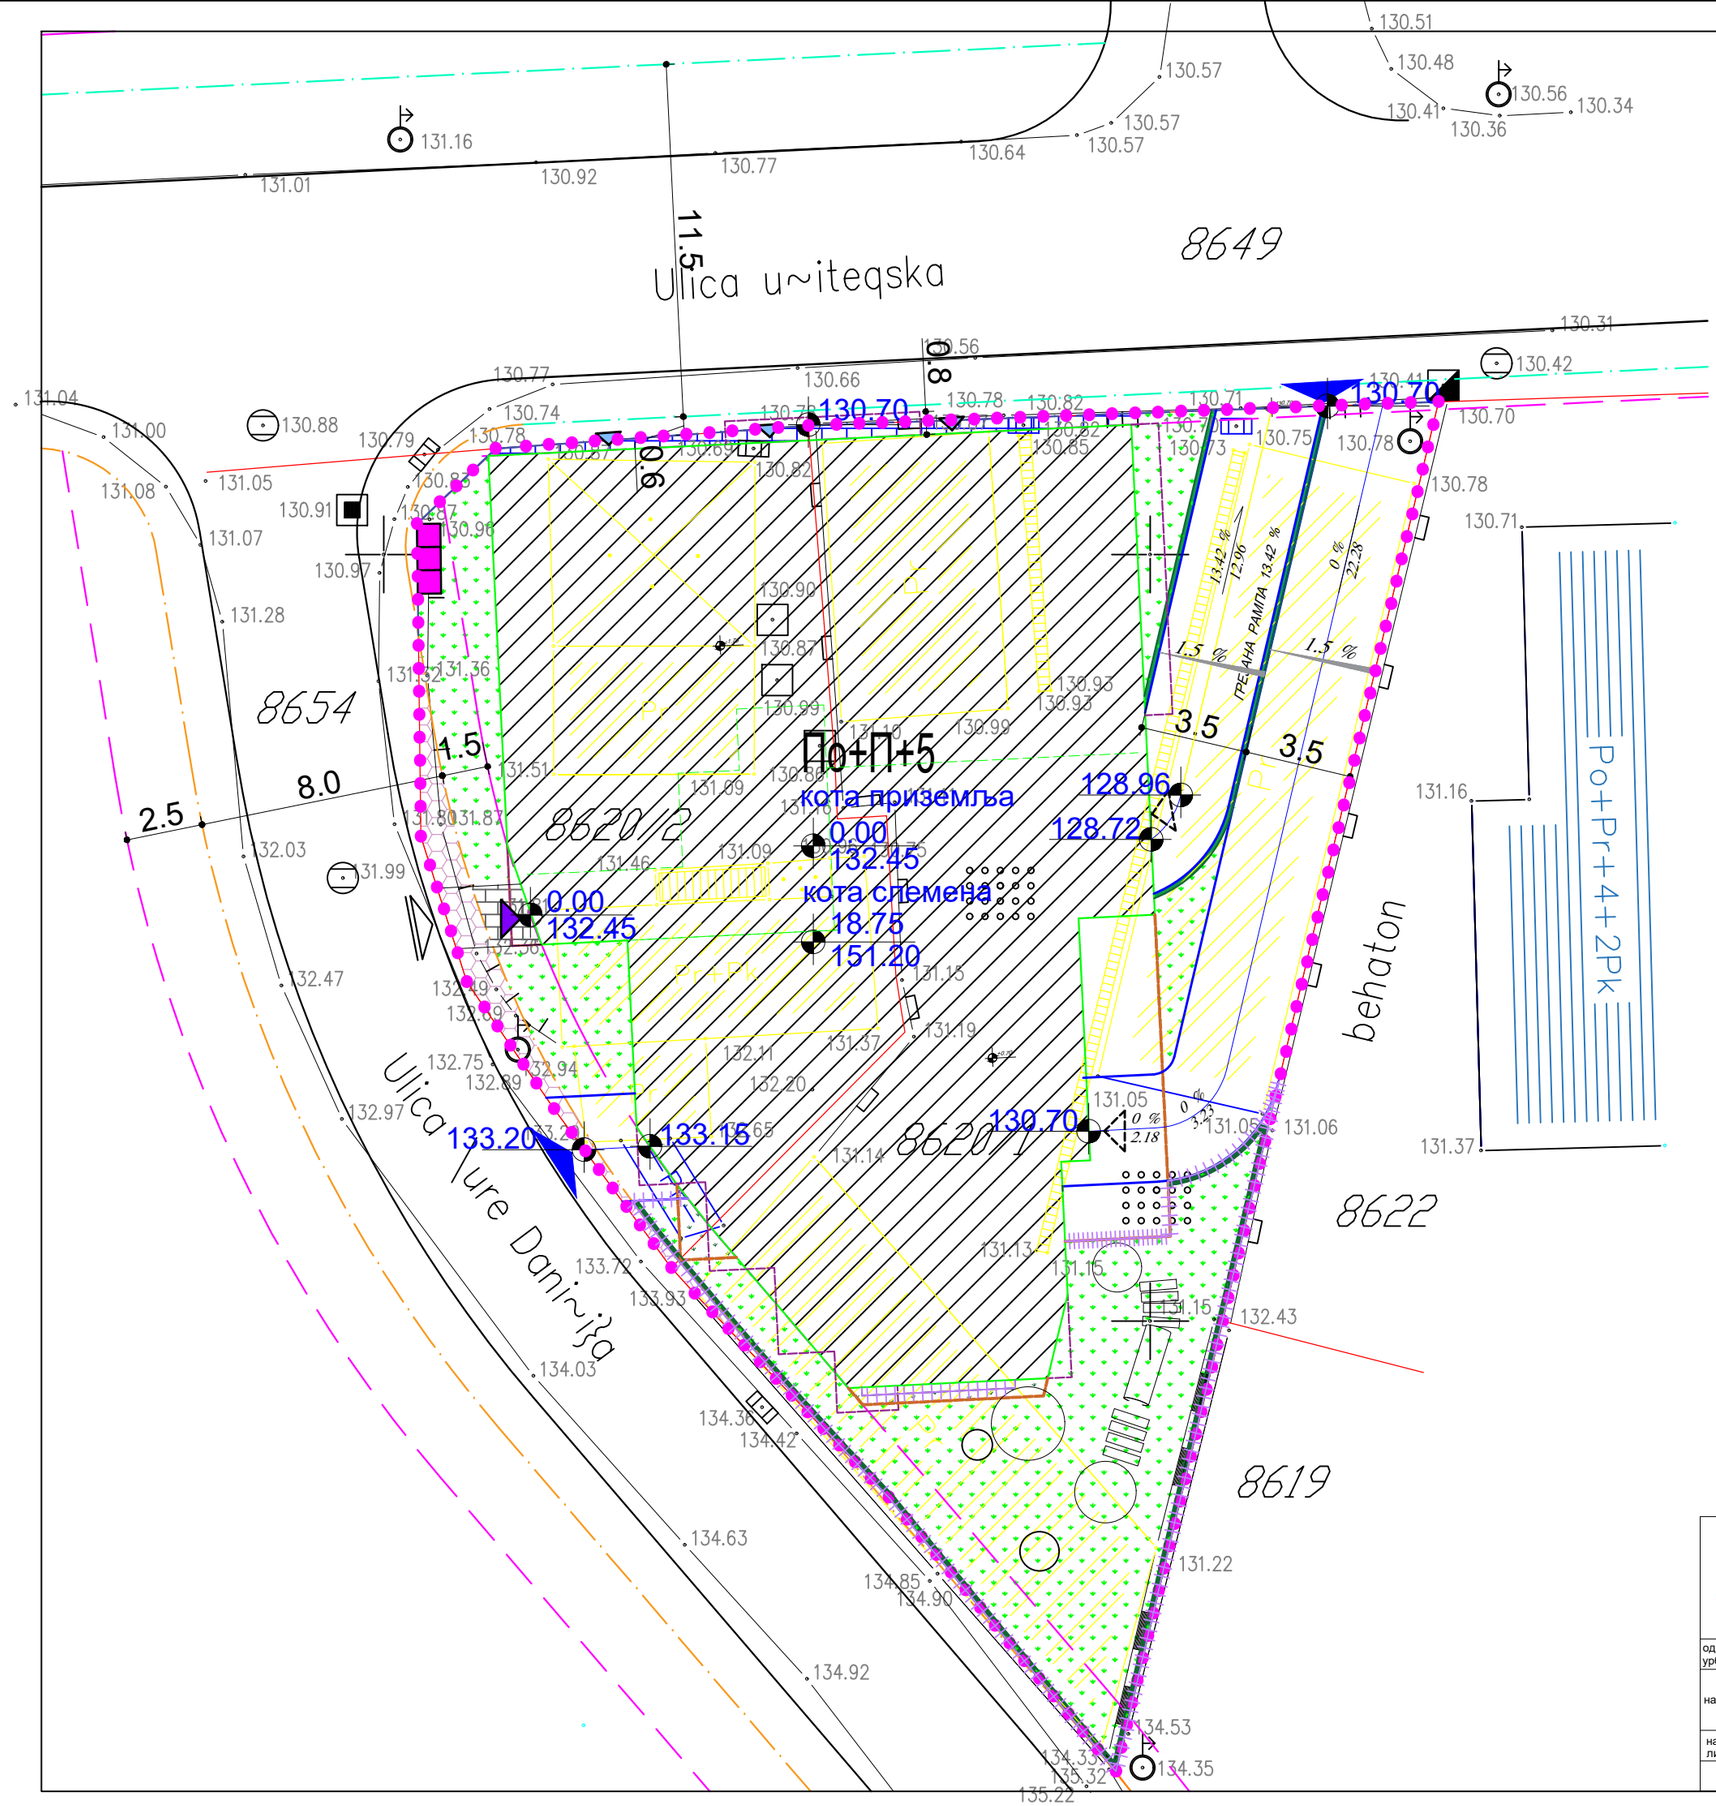

ЛЕГЕНДА:

- ОБУХВАТ УРБАНИСТИЧКОГ ПРОЈЕКТА
- Граница парцеле по катастру
- Стање на терену
- РЕГУЛАЦИОНА ЛИНИЈА ПО ПГР-У (саобраћајница III реда)
- РЕГУЛАЦИОНА ЛИНИЈА ПО ПГР-У (саобраћајница II реда)
- ПОСТОЈЕЋА РЕГУЛАЦИОНА ЛИНИЈА КОЈА СЕ ЗАДРЖАВА
- ГРАЂЕВИНСКА ЛИНИЈА ПО ПГР-У
- КОЛОВОЗ
- ГРАЂ. ЛИНИЈА ЕТАЖЕ ИЗНАД ПРИЗЕМЉА
- ГРАЂЕВИНСКА ЛИНИЈА ПОДРУМА
- МАНИПУЛАТИВНА САОБРАЋАЈНИЦА
- ОСОВИНА САОБРАЋАЈНИЦЕ
- ДЕЧИЈЕ ИГРАЛИШТЕ
- ПОТПОРНИ ЗИД
- ПРЕДМЕТНИ ОБЈЕКАТ
- КОЛСКА ПОВРШИНА
- ПЕШАЧКА ПОВРШИНА
- ЗЕЛЕНА ПОВРШИНА У ДИРЕКТНО КОНТАКТУ СА ТЛОМ
- ЗЕЛЕНЕ ПОВРШИНЕ ИЗНАД КРОВА ГАРАЖА У ПОДРУМУ
- ОБЈЕКТИ КОЈИ СЕ УКЛАЊАЈУ
- ДЕО ПАРЦЕЛЕ КОЈО СЕ ОДВАЈА ЗА РЕГУЛАЦИЈУ
- МЕСТО ЗА КОНТЕЈНЕР
- МЕСТО ЗА ПАРКИРАЊЕ ВОЗИЛА 2.5x5.0m
- ДЕЧИЈЕ ИГРАЛИШТЕ
- КОЛСКИ ПРИЛАЗ ОБЈЕКТУ
- ПЕШАЧКИ ПРИЛАЗ ОБЈЕКТУ
- УЛАЗ У ОБЈЕКАТ
- УЛАЗ У ПОСЛОВНИ ПРОСТОР
- УЛАЗ У ПОДРУМ

Инжењерске делатности и техничко саветовање
КАПИТАЛ ГРАДЊА

Урбанистички пројекат за изградњу и уређење на к.п 8620/1 и 8620/2 КО Лозница

одговорни урбаниста	Јелена Грујић,маст.инж.арх.						
наручилац	ВАСИЛИЋ БРАНКО, Лозница						
назив листа	Урбанистичко решење саобраћаја, регулације и нивелације					размера	1:200
		Ев.број	4-24/у	датум	новембар.2024	број листа	6