Регионална пруга бр. 211
Пасарела, km 51+215

паркинг

ПОПРЕЧНИ ПРОФИЛИ
Р 1:100

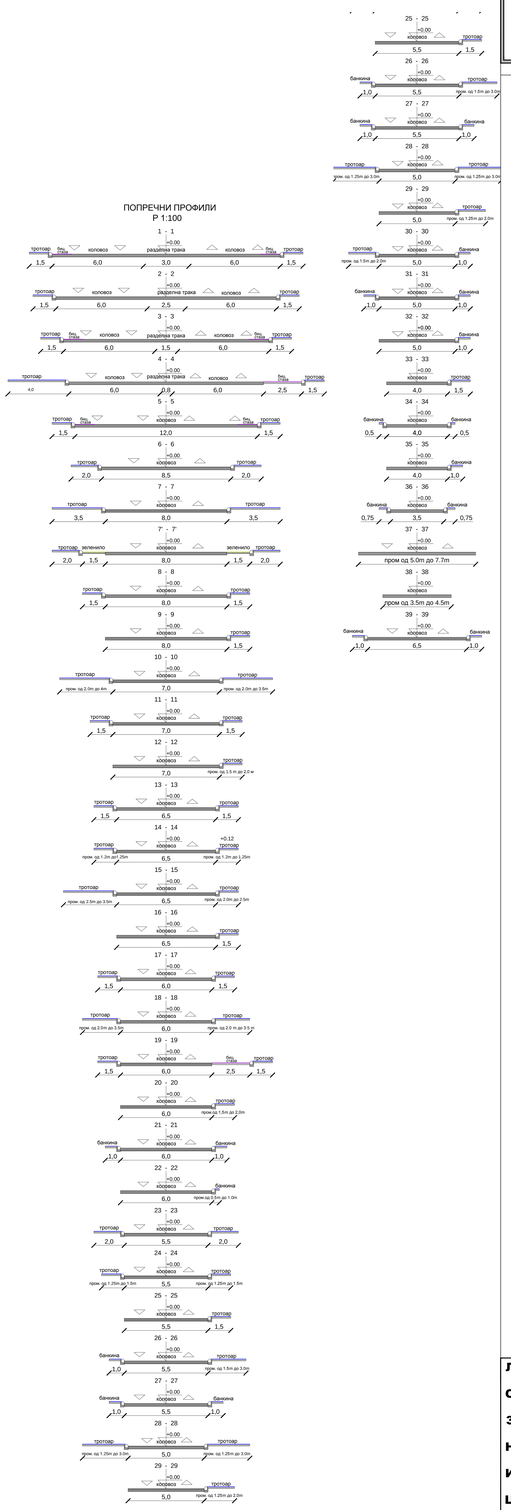

СКУПШТИНА ГРАДА ЛОЗНИЦЕ

Измене и допуне Плана генералне регулације за насељено место Лозница

ШЕМА ЛИСТОВА

ЛЕГЕНДА:

- Граница Измене и допуне плана генералне регулације
- Граница катастарске општине
- Граница грађевинског подручја
- Граница ужег градског центра
- П+4 Вертикална регулација-максимална спратност
- Граница између зона различитих спратности
- Регулациона линија
- Грађевинска линија
- Унутрашња грађевинска линија
- Оса коловоза
- Линија коловоза
- Линија тротоара
- Линија бициклистичке стазе
- Линија зеленила
- **Регионална пруга Рума - Шабац -Распутница Доња Борина државна граница -(Зворник Нови)**

ВОДНО ЗЕМЉИШТЕ У ГРАЂЕВИНСКОМ ПОДРУЧЈУ

- Водно земљиште
- Приобални појас - зеленило уз водоток
- Водно земљиште-река Дрина

ДАЛЕКОВОДИ СА ЗАШТИТОМ

- Постојећи далековод 110kV
- Планирани далековод 110kV
- Постојећи надземни далековод 35kV
- Постојећа ТС 110/35 kV
- Постојећа ТС 35/10 kV

ЛОЗНИЦА	**Измене и допуне Плана генералне регулације за насељено место Лозница**
	ПЛАН САОБРАЋАЈА, РЕГУЛАЦИЈЕ И НИВЕЛАЦИЈЕ (детаљне карте) — БР ЛИСТА **5.0.**
	РАЗМЕРА: 1 : 1000 — ДАТУМ: 2025. г.
	РУКОВОДИЛАЦ РАДНОГ ТИМА: Андреина Карајић, дип. инж. — ДИРЕКТОР: Марина Агатовић дипл.екон. — СКУПШТИНА ГРАДА ЛОЗНИЦЕ: Председница Скупштине
	НАРУЧИЛАЦ: ГРАД ЛОЗНИЦА
	ОБРАЂИВАЧ: "ИНФОПЛАН" Д.О.О. АРАНЂЕЛОВАЦ — ISO 9001:2008 ISO 14001:2004 OHSAS 18001:2007 — 1989 — 2025