


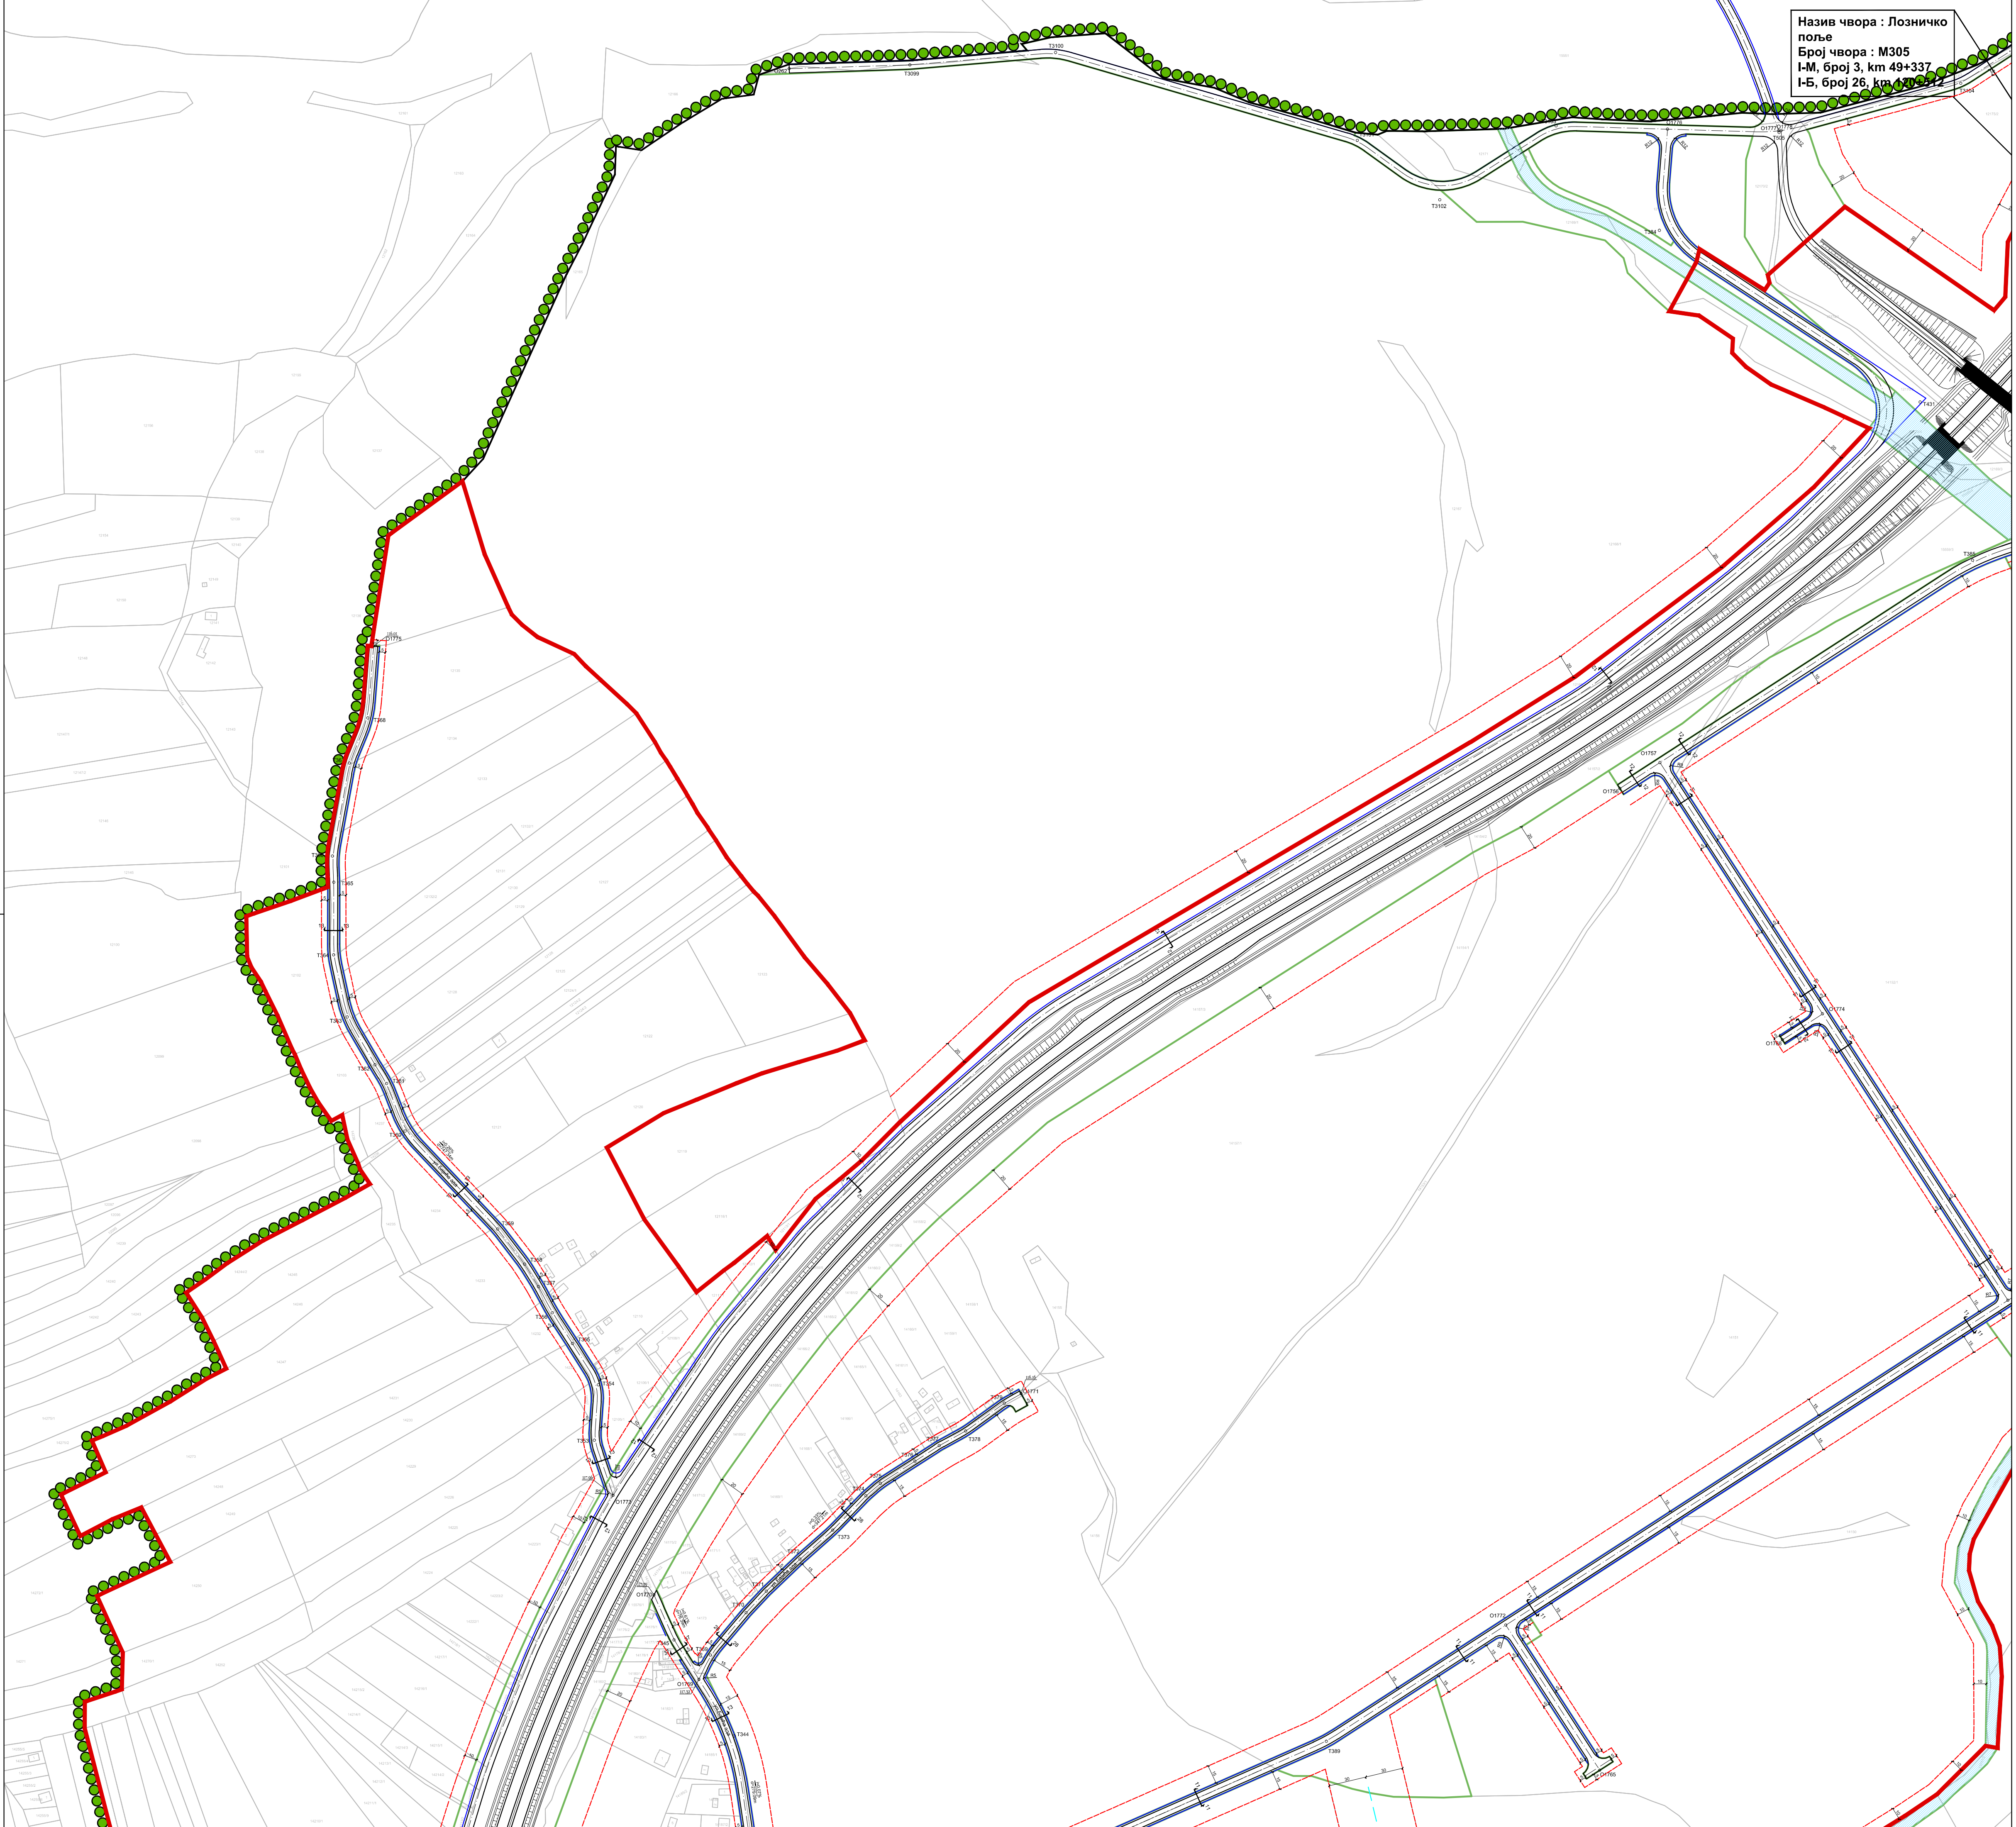

Назив чвора : Лозничко поље
Број чвора : М305
I-III, Број 3, km 49+337
I-B, Број 26, km 49+337

