
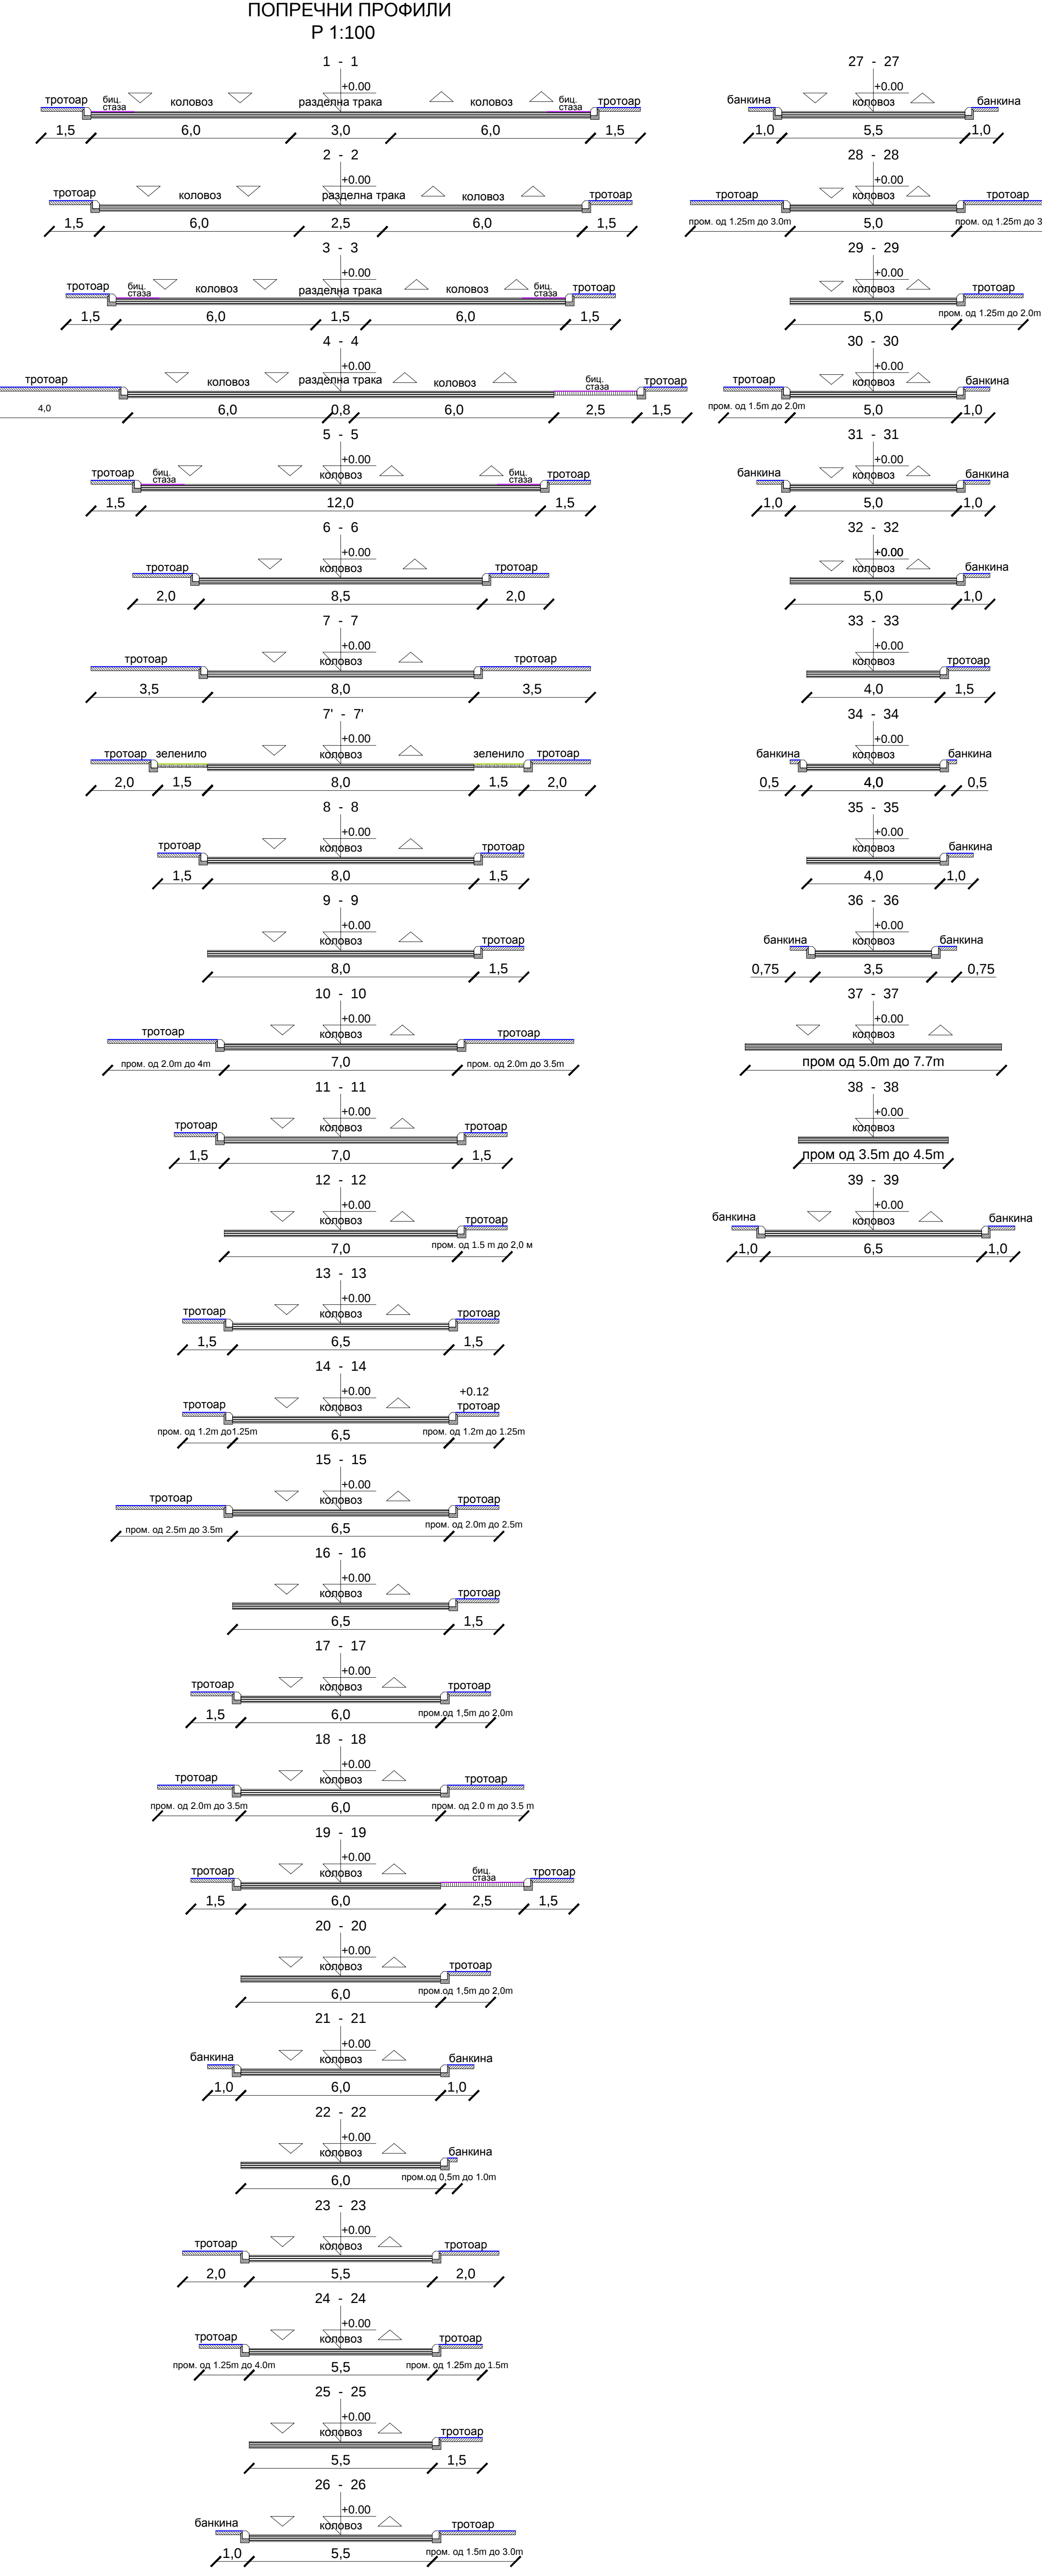


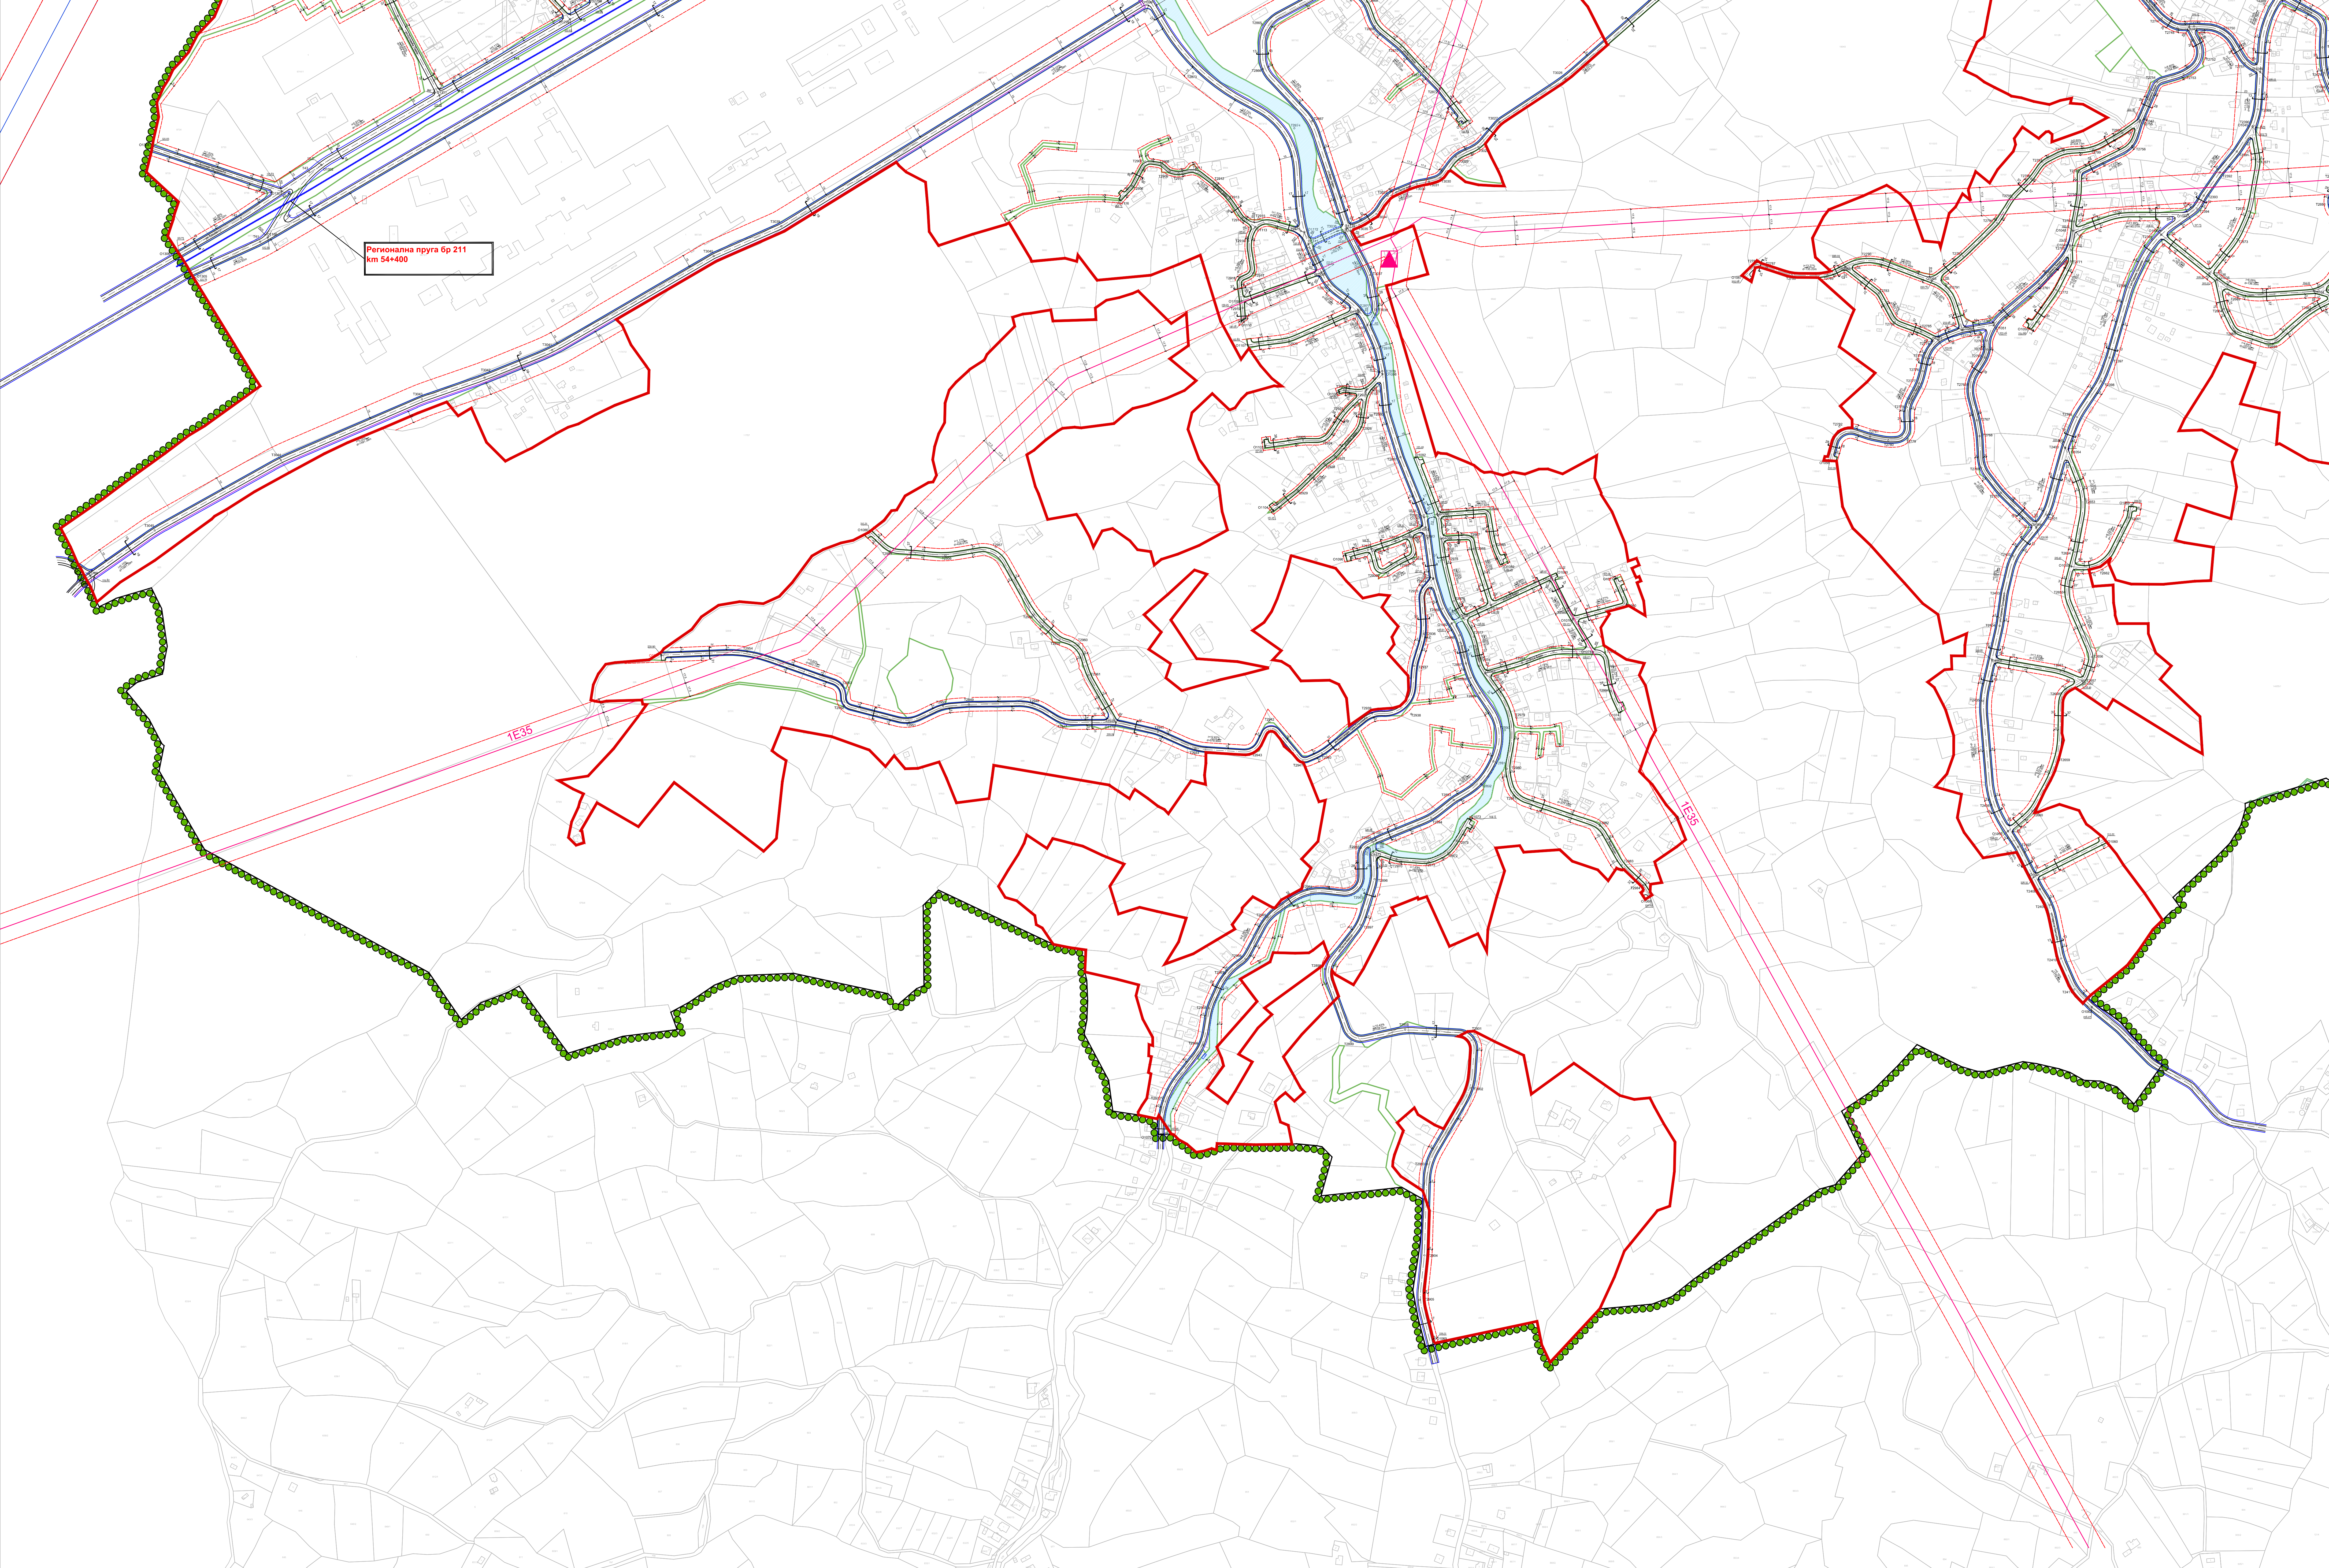

СКУПШТИНА ГРАДА ЛОЗНИЦЕ

Измene и допуне Плана генералне регулације за насељено место Лозница

ШЕМА ЛИСТОВА

ЛЕГЕНДА:

- Граница Измене и допуне плана генералне регулације
- Граница катастарске општине
- Граница грађевинског подручја
- Регулациона линија
- Грађевинска линија
- Оса коловоза
- Линија коловоза
- Линија тротоара
- Линија бициклистичке стазе
- Линија зеленила
- Регионална пруга Рума - Шабац - Расупница Доња
- Борна државна граница - (Зворник Нови)

ВОДНО ЗЕМЉИШТЕ У ГРАЂЕВИНСКОМ ПОДРУЧЈУ

- Водно земљиште
- Приобални појас - зеленило уз водоток
- Водно земљиште-река Дрина

ДАЛЕКОВОДИ СА ЗАШТИТОМ

- Постојећи далековод 110kV
- Планирани далековод 110kV
- Постојећи надземни далековод 35kV
- Постојећа ТС 110/35 kV
- Постојећа ТС 35/10 kV

Л
О
З
Н
И
Ц
А

Измene и допуне Плана генералне регулације за насељено место Лозница

ПЛАН САОБРАЋАЈА, РЕГУЛАЦИЈЕ И НИВЕЛАЦИЈЕ (деталне карте)

БР. ЛИСТА: 5.10.

РАЗМЕР: 1:2 500

РУКОВОДИЛАЦ РАДНОГ ТИМА: Јадранка Карановић, дип. инж.

ДИРЕКТОР: Марија Атанасовић, дип. инж.

ДАТУМ: 2025. г.

СКУПШТИНА ГРАДА ЛОЗНИЦЕ

Православна Скупштина

НАРУЧИЛАЦ: ГРАД ЛОЗНИЦА

ОБРАЂИВАЧ: "ИНФОПЛАН" Д.О.О. АРАНЂЕЛОВАЦ

ISO 9001:2015

ISO 14001:2015