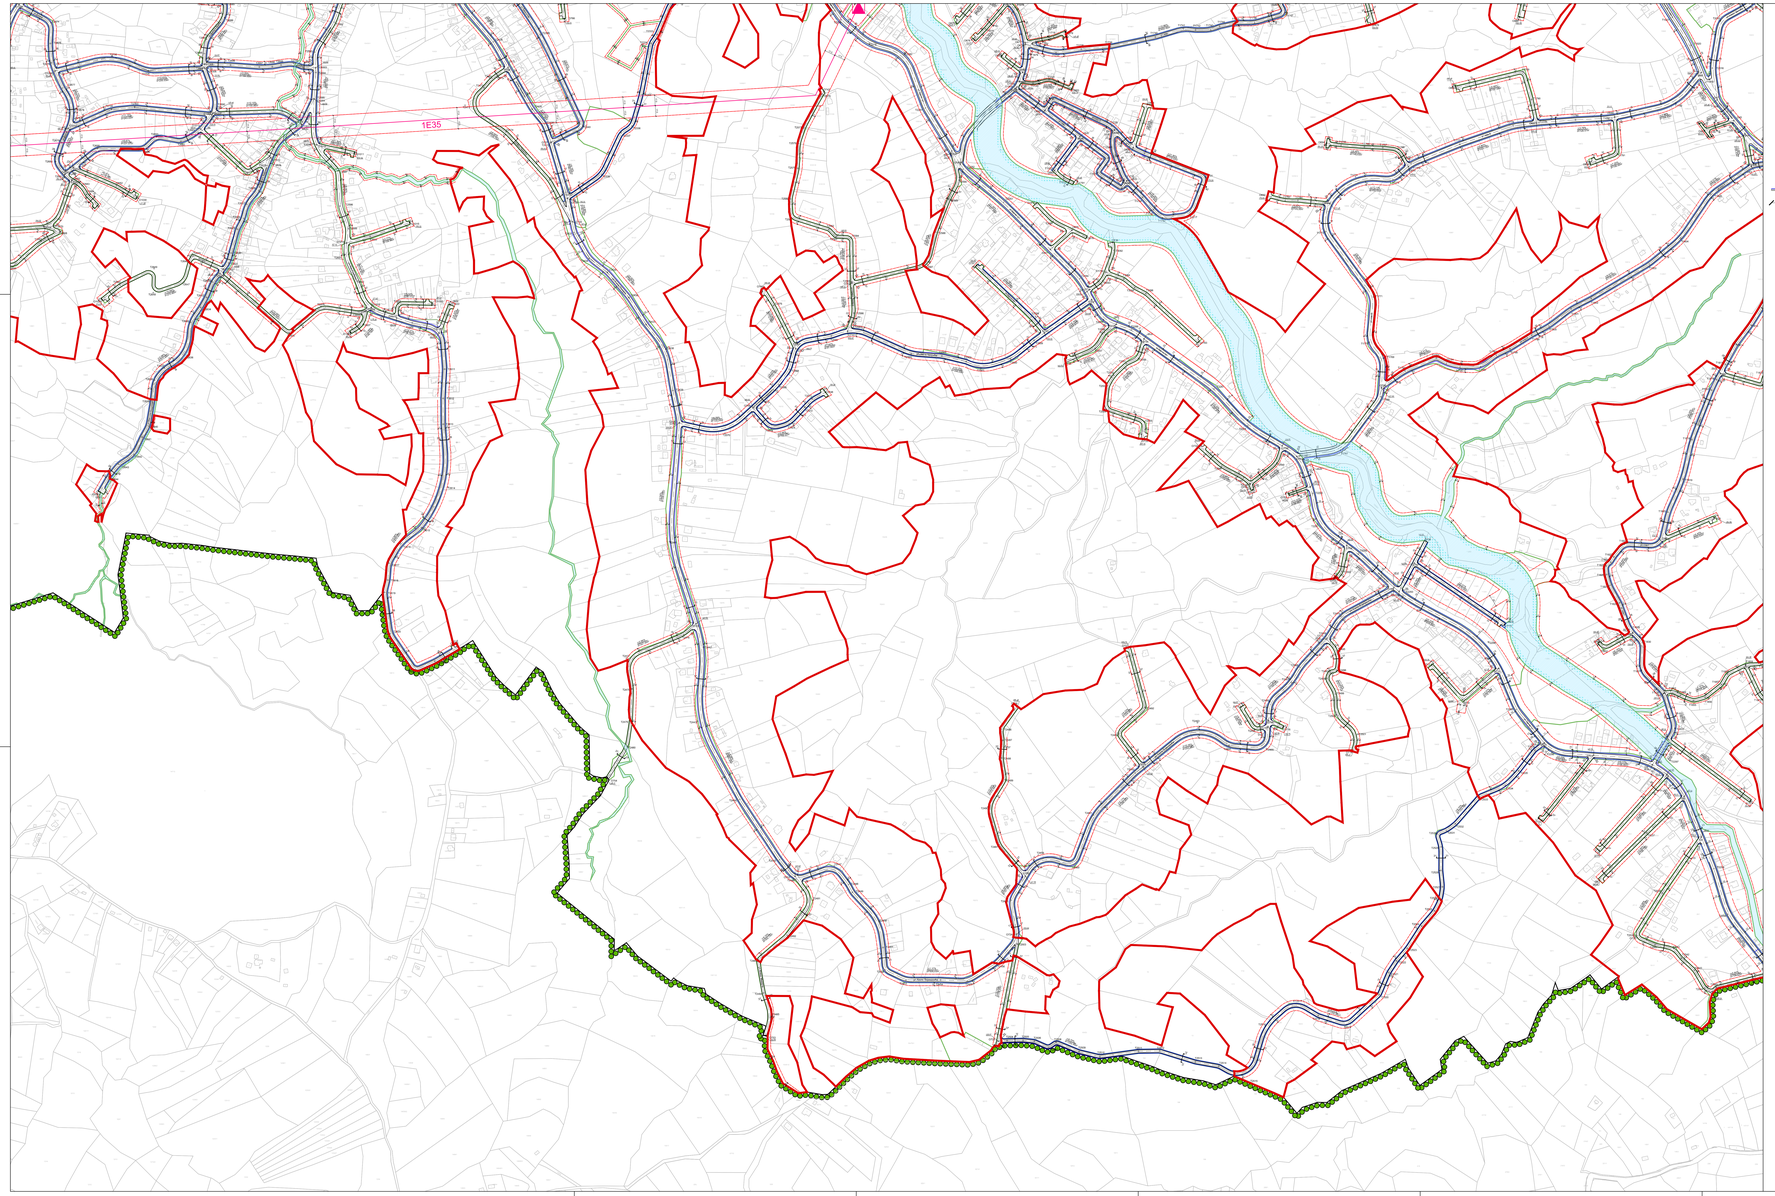

ПОПРЕЧНИ ПРОФИЛИ
Р 1:100

1 - 1
±0.00
тротоар 1,5 | бел. линија | коловоз 6,0 | разделна трака 3,0 | коловоз 6,0 | бел. линија | тротоар 1,5

2 - 2
±0.00
тротоар 1,5 | коловоз 6,0 | разделна трака 2,5 | коловоз 6,0 | тротоар 1,5

3 - 3
±0.00
тротоар 1,5 | бел. линија | коловоз 6,0 | разделна трака 1,5 | коловоз 6,0 | бел. линија | тротоар 1,5

4 - 4
±0.00
тротоар 4,0 | коловоз 6,0 | разделна трака 0,8 | коловоз 6,0 | бел. линија 2,5 | тротоар 1,5

5 - 5
±0.00
тротоар 1,5 | бел. линија | коловоз 12,0 | бел. линија | тротоар 1,5

6 - 6
±0.00
тротоар 2,0 | коловоз 8,5 | тротоар 2,0

7 - 7
±0.00
тротоар 3,5 | коловоз 8,0 | тротоар 3,5

7' - 7'
±0.00
тротоар 2,0 | зеленило 1,5 | коловоз 8,0 | зеленило 1,5 | тротоар 2,0

8 - 8
±0.00
тротоар 1,5 | коловоз 8,0 | тротоар 1,5

9 - 9
±0.00
коловоз 8,0 | тротоар 1,5

10 - 10
±0.00
тротоар пром. од 2.0m до 4m | коловоз 7,0 | тротоар пром. од 2.0m до 3.5m

11 - 11
±0.00
тротоар 1,5 | коловоз 7,0 | тротоар 1,5

12 - 12
±0.00
коловоз 7,0 | тротоар пром. од 1.5 m до 2.0 м

13 - 13
±0.00
тротоар 1,5 | коловоз 6,5 | тротоар 1,5

14 - 14
±0.00 | +0.12
тротоар пром. од 1.2m до1.25m | коловоз 6,5 | тротоар пром. од 1.2m до 1.25m

15 - 15
±0.00
тротоар пром. од 2.5m до 3.5m | коловоз 6,5 | тротоар пром. од 2.0m до 2.5m

16 - 16
±0.00
коловоз 6,5 | тротоар 1,5

17 - 17
±0.00
тротоар 1,5 | коловоз 6,0 | тротоар пром. од 1.5m до 2.0m

18 - 18
±0.00
тротоар пром. од 2.0m до 3.5m | коловоз 6,0 | тротоар пром. од 2.0 m до 3.5 m

19 - 19
±0.00
тротоар 1,5 | бел. линија | коловоз 6,0 | бел. линија 2,5 | тротоар 1,5

20 - 20
±0.00
коловоз 6,0 | тротоар пром. од 1.5m до 2.0m

21 - 21
±0.00
банкина 1,0 | коловоз 6,0 | банкина 1,0

22 - 22
±0.00
коловоз 6,0 | банкина пром. од 0.5m до 1.0m

23 - 23
±0.00
тротоар 2,0 | коловоз 5,5 | тротоар 2,0

24 - 24
±0.00
тротоар пром. од 1.25m до 1.0m | коловоз 5,5 | тротоар пром. од 1.25m до 1.5m

25 - 25
±0.00
коловоз 5,5 | тротоар 1,5

26 - 26
±0.00
банкина 1,0 | коловоз 5,5 | тротоар пром. од 1.5m до 3.0m

27 - 27
±0.00
банкина 1,0 | коловоз 5,5 | банкина 1,0

28 - 28
±0.00
тротоар пром. од 1.25m до 3.0m | коловоз 5,0 | тротоар пром. од 1.25m до 3.0m

29 - 29
±0.00
коловоз 5,0 | тротоар пром. од 1.25m до 2.0m

30 - 30
±0.00
тротоар пром. од 1.5m до 2.0m | коловоз 5,0 | банкина 1,0

31 - 31
±0.00
банкина 1,0 | коловоз 5,0 | банкина 1,0

32 - 32
±0.00
коловоз 5,0 | банкина 1,0

33 - 33
±0.00
коловоз 4,0 | тротоар 1,5

34 - 34
±0.00
банкина 0,5 | коловоз 4,0 | банкина 0,5

35 - 35
±0.00
коловоз 4,0 | банкина 1,0

36 - 36
±0.00
банкина 0,75 | коловоз 3,5 | банкина 0,75

37 - 37
±0.00
коловоз пром од 5.0m до 7.7m

38 - 38
±0.00
коловоз пром од 3.5m до 4.5m

39 - 39
±0.00
банкина 1,0 | коловоз 6,5 | банкина 1,0

СКУПШТИНА ГРАДА ЛОЗНИЦЕ

Измене и допуне Плана генералне регулације за насељено место Лозница

ШЕМА ЛИСТОВА

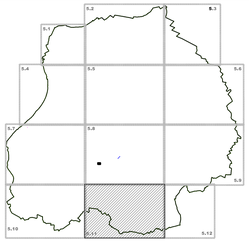

ЛЕГЕНДА:

- Граница Измене и допуне плана генералне регулације
- Граница катастарске општине
- Граница грађевинског подручја
- Регулациона линија
- Грађевинска линија
- Оса коловоза
- Линија коловоза
- Линија тротоара
- Линија бициклистичке стазе
- Линија зеленила
- **Регионална пруга Рума - Шабац -Распутница Доња Борина државна граница -(Зворник Исток)**

ВОДНО ЗЕМЉИШТЕ У ГРАЂЕВИНСКОМ ПОДРУЧЈУ

- Водно земљиште
- Приобални појас - зеленило уз водоток
- Водно земљиште-река Дрина

ДАЛЕКОВОДИ СА ЗАШТИТОМ

- Постојећи далековод 110kV
- Планирани далековод 110kV
- Постојећи надземни далековод 35kV
- Постојећа ТС 110/35 kV
- Постојећа ТС 35/10 kV

ЛОЗНИЦА

Измене и допуне Плана генералне регулације за насељено место Лозница

ПЛАН САОБРАЋАЈА, РЕГУЛАЦИЈЕ И НИВЕЛАЦИЈЕ (детаљне карте)

БР. ЛИСТА: 5.11.

РАЗМЕРА: 1 : 2 500 **ДАТУМ:** 2025. г.

РУКОВОДИЛАЦ РАДНОГ ТИМА: Андријана Крстић, дипл. грађ. инж.

ДИРЕКТОР: Мирјана Аксић, дипл.инж.екон.

СКУПШТИНА ГРАДА ЛОЗНИЦЕ Председница Скупштине

НАРУЧИЛАЦ: ГРАД ЛОЗНИЦА

ОБРАЂИВАЧ: "ИНФОПЛАН" Д.О.О. АРАНЂЕЛОВАЦ

ISO 9001:2008 ISO 14001:2004 OHSAS 18001:2007