



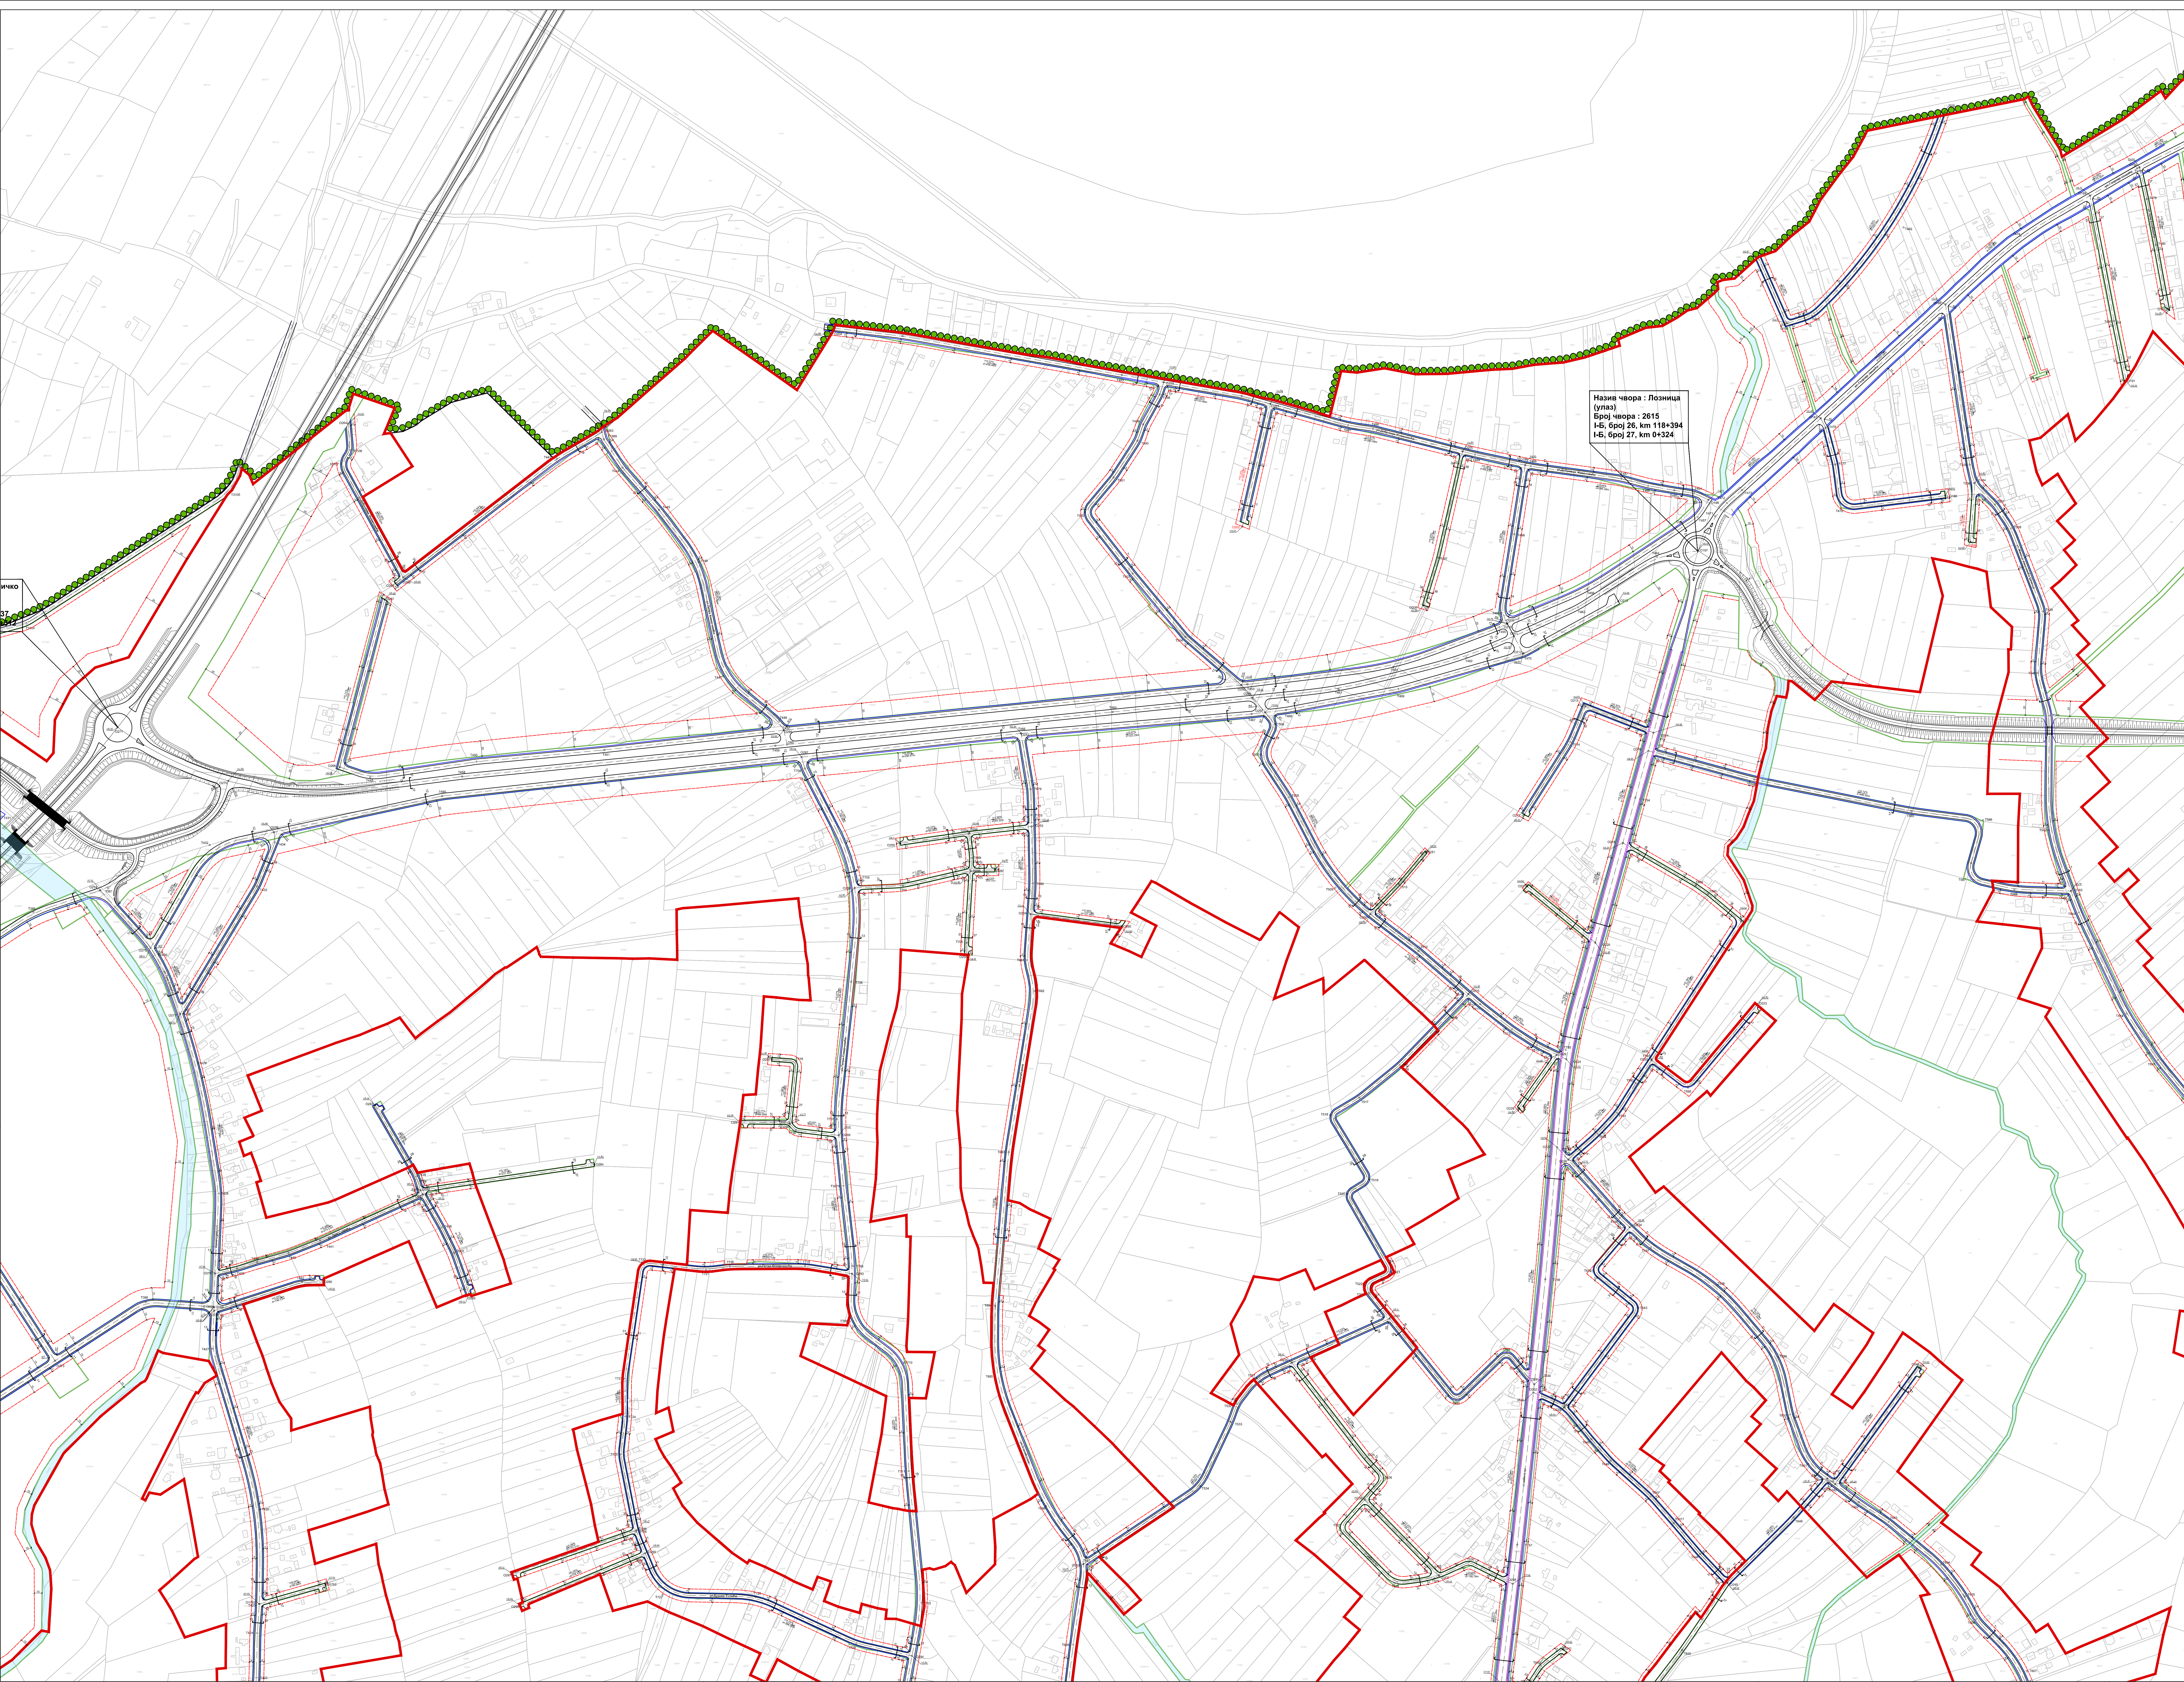

Назив чвора : Лозница
(улица)
Булевар 26, 2615
ЕБ, број 26, km 118+394
ЕБ, број 27, km 0+324

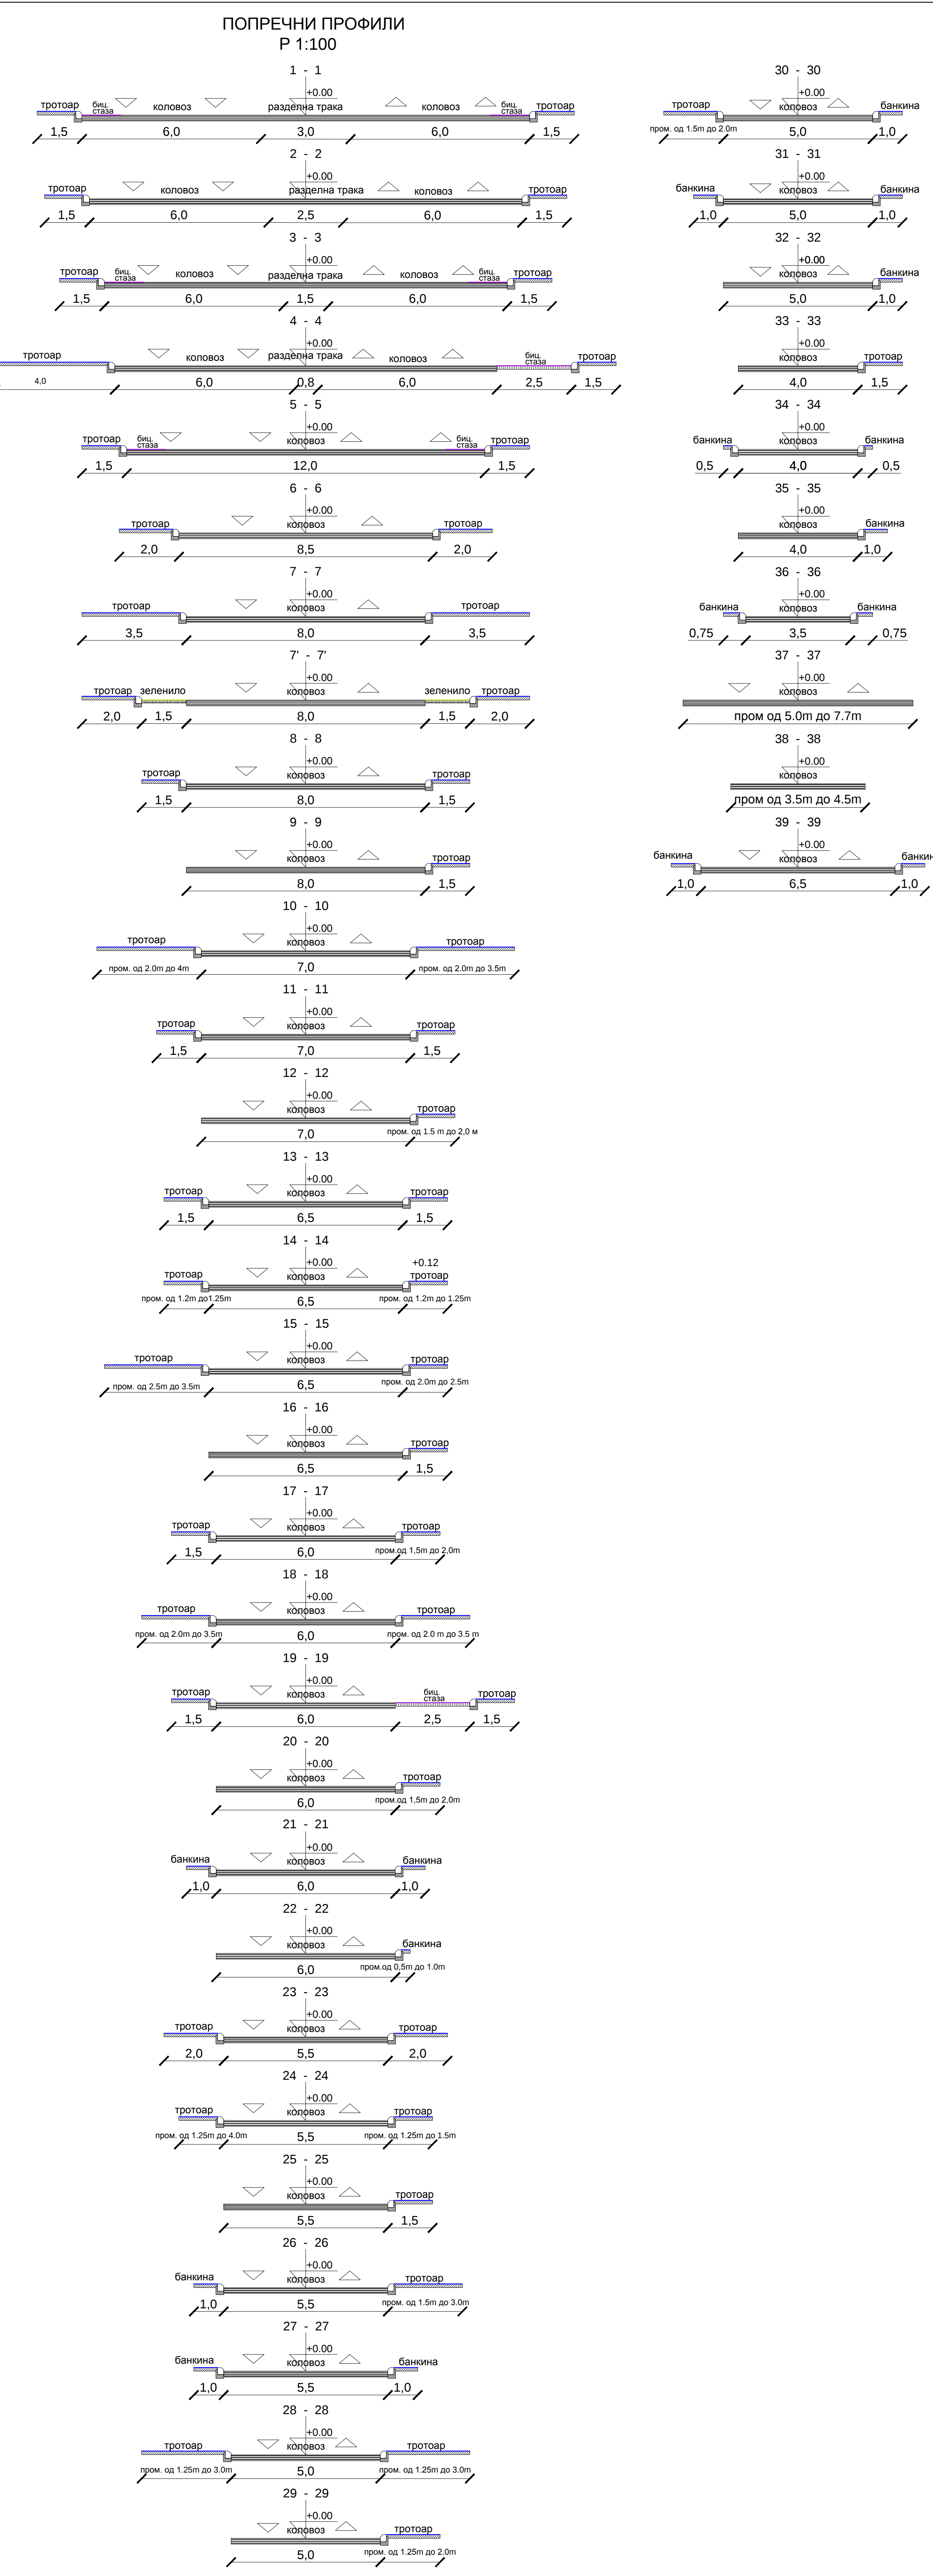

СКУПШТИНА ГРАДА ЛОЗНИЦЕ

Измене и допуне Плана генералне регулације за насељено место Лозница

ШЕМА ЛИСТОВА

ЛЕГЕНДА:

- Граница Измене и допуне плана генералне регулације
- Граница катастарске општине
- Граница грађевинског подручја
- Регулациона линија
- Грађевинска линија
- Оса коловоза
- Линија коловоза
- Линија тротоара
- Линија бициклистичке стазе
- Линија зеленила
- Регионална пута Рума - Шабац - Расупница Доња
- Борна државна граница - (Зворник Нови)

ВОДНО ЗЕМЉИШТЕ У ГРАЂЕВИНСКОМ ПОДРУЧЈУ

- Водно земљиште
- Приобални појас - зеленило уз водоток
- Водно земљиште река Дрина

ДАЛЕКОВОДИ СА ЗАШТИТОМ

- Постојећи далековод 110kV
- Планирани далековод 110kV
- Постојећи надземни далековод 35kV
- Постојећа ТС 110/35 kV
- Постојећа ТС 35/10 kV

Л **Измене и допуне Плана генералне регулације за насељено место Лозница**

О **ПЛАН САОБРАЋАЈА, РЕГУЛАЦИЈЕ И НИВЕЛАЦИЈЕ (деталне карте)**

3 **РАЗМЕРА: 1 : 2.500**

Н **ГРУПОВИДНИ РАДНИ ЛИСТ**

И **ДИРЕКТОР:**

Ц **НАРУЧИЛАЦ: ГРАД ЛОЗНИЦА**

Д **ОБРАЂИВАЧ: "ИНФОПЛАН" Д.О.О. АРАНЂЕЛОВАЦ**

БР. ЛИСТА: 5.2.

ДАТУМ: 2023. г.

СКУПШТИНА ГРАДА ЛОЗНИЦЕ

ПРЕДСЕДНИК СКУПШТИНЕ

СКУПШТИНА ГРАДА ЛОЗНИЦЕ

ПРЕДСЕДНИК СКУПШТИНЕ

СКУПШТИНА ГРАДА ЛОЗНИЦЕ

ПРЕДСЕДНИК СКУПШТИНЕ