



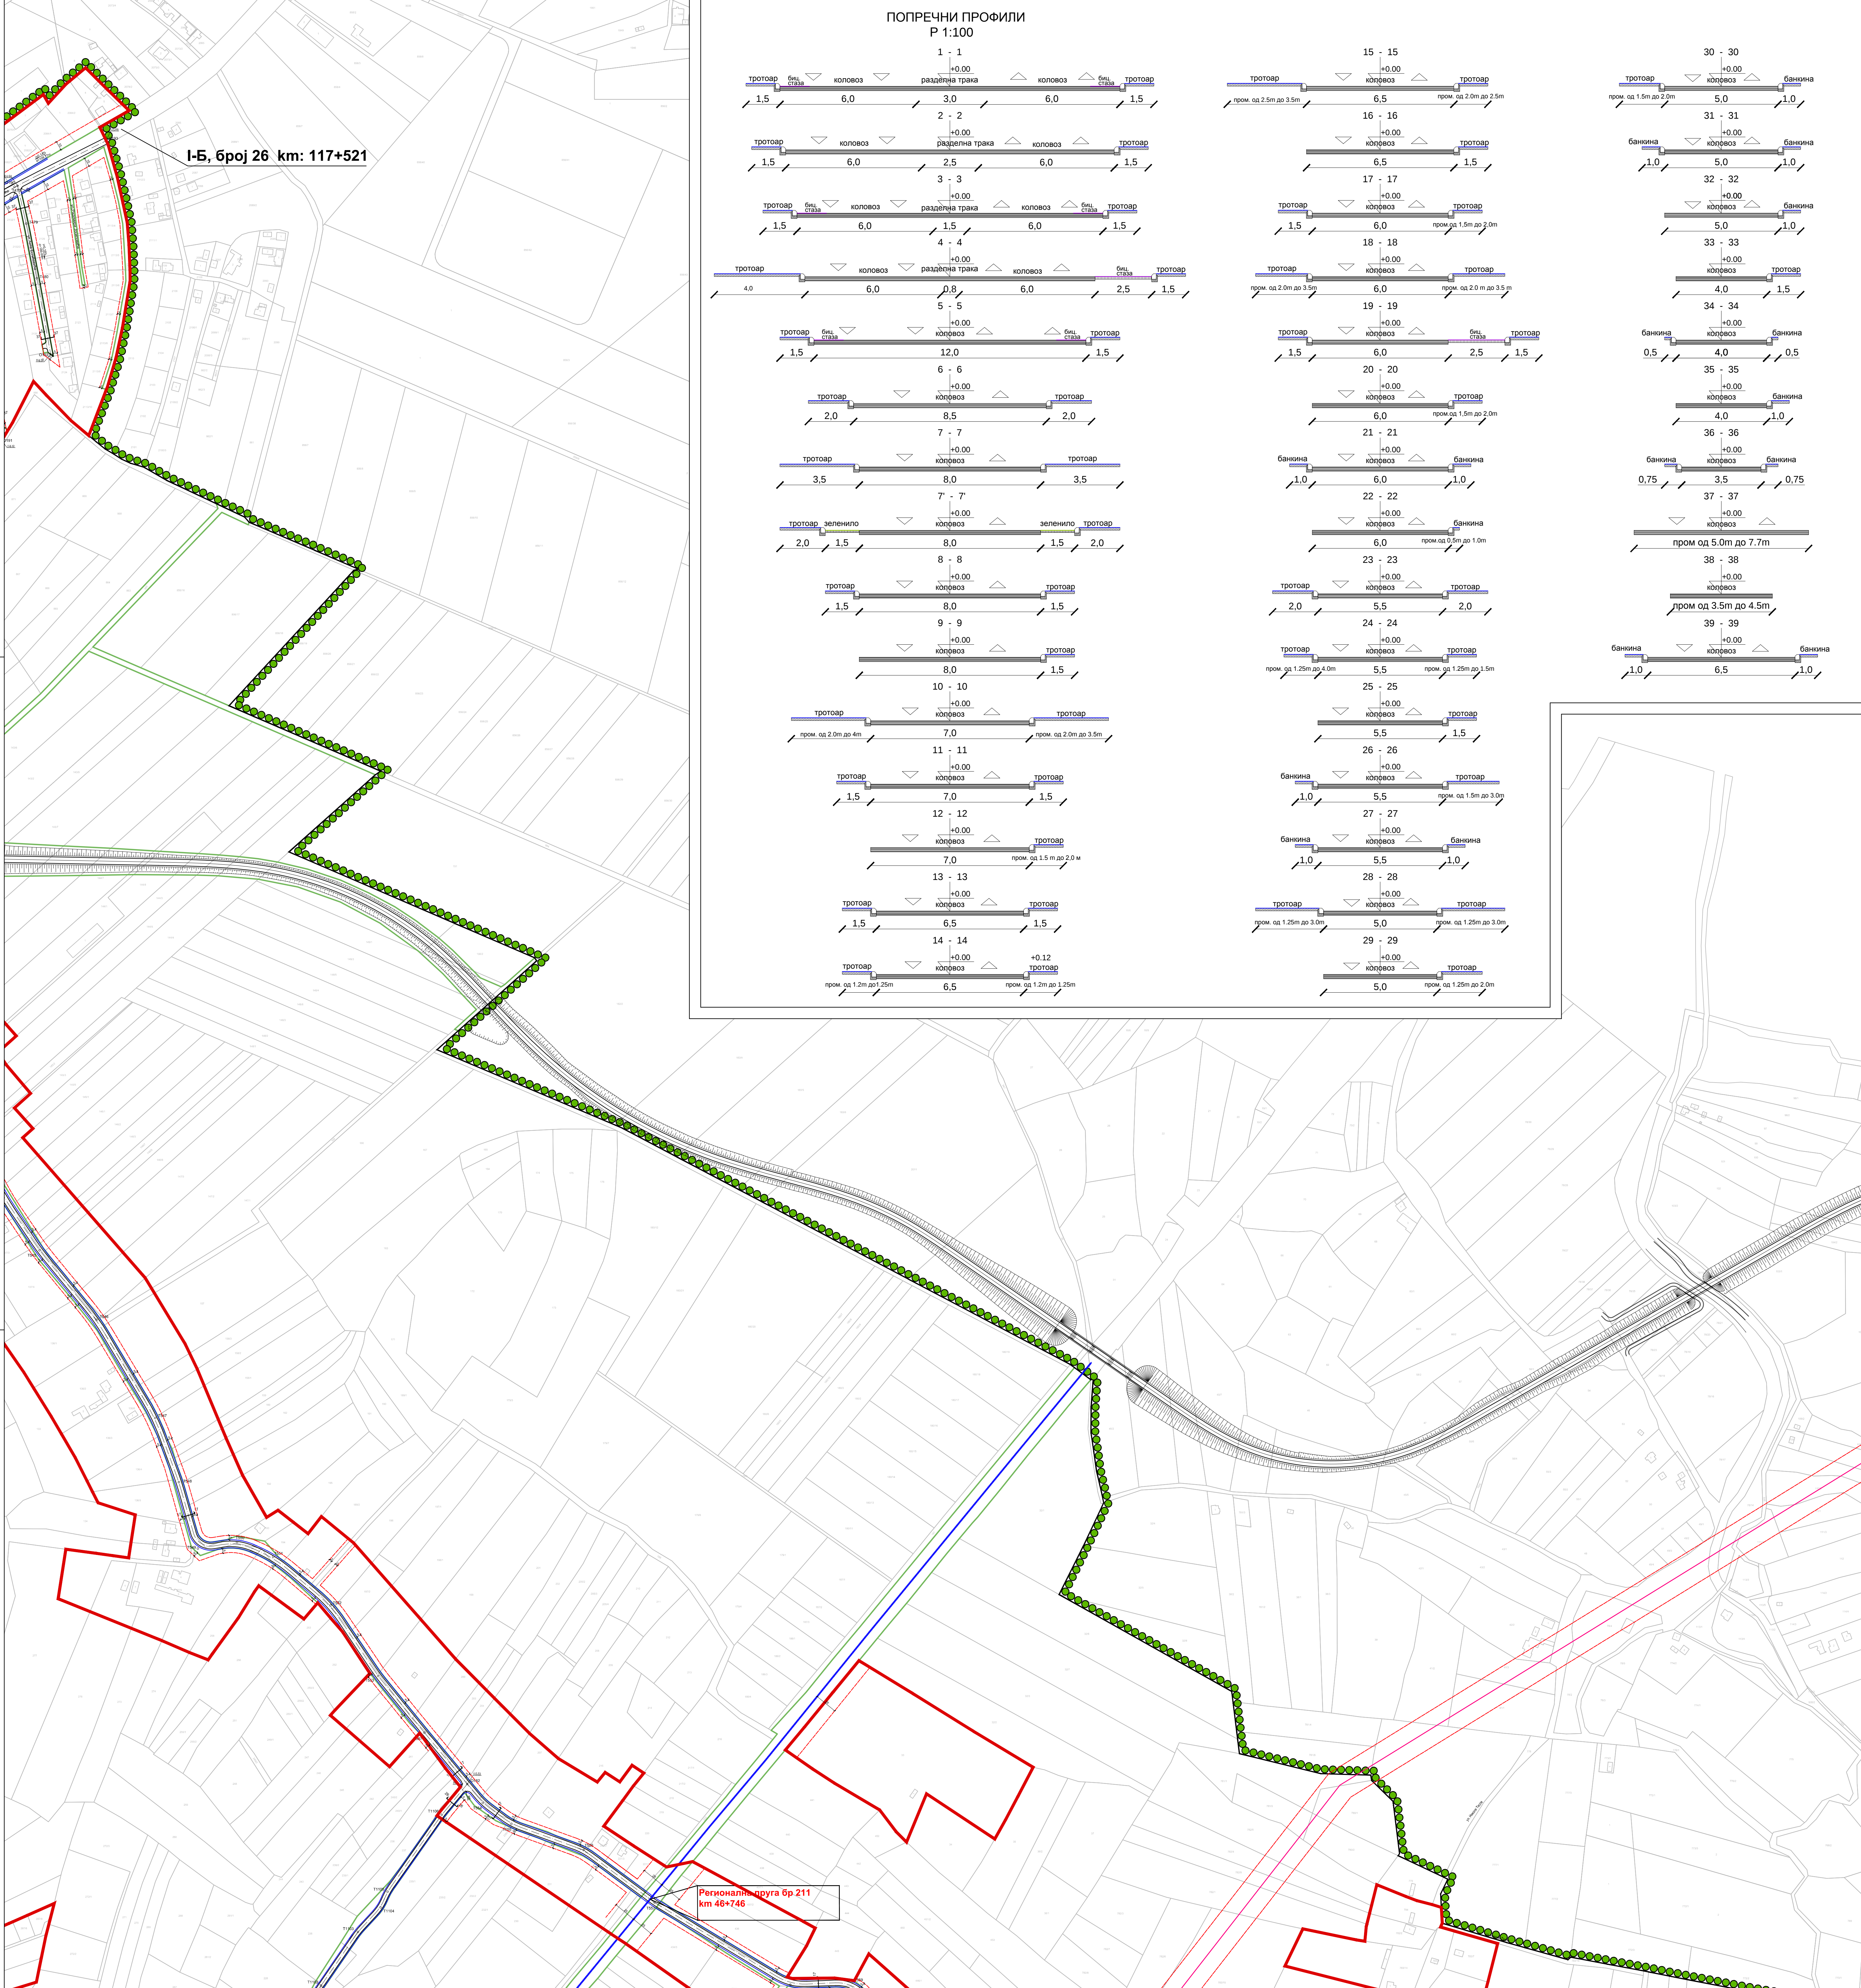

I-B, број 26 km: 117+521

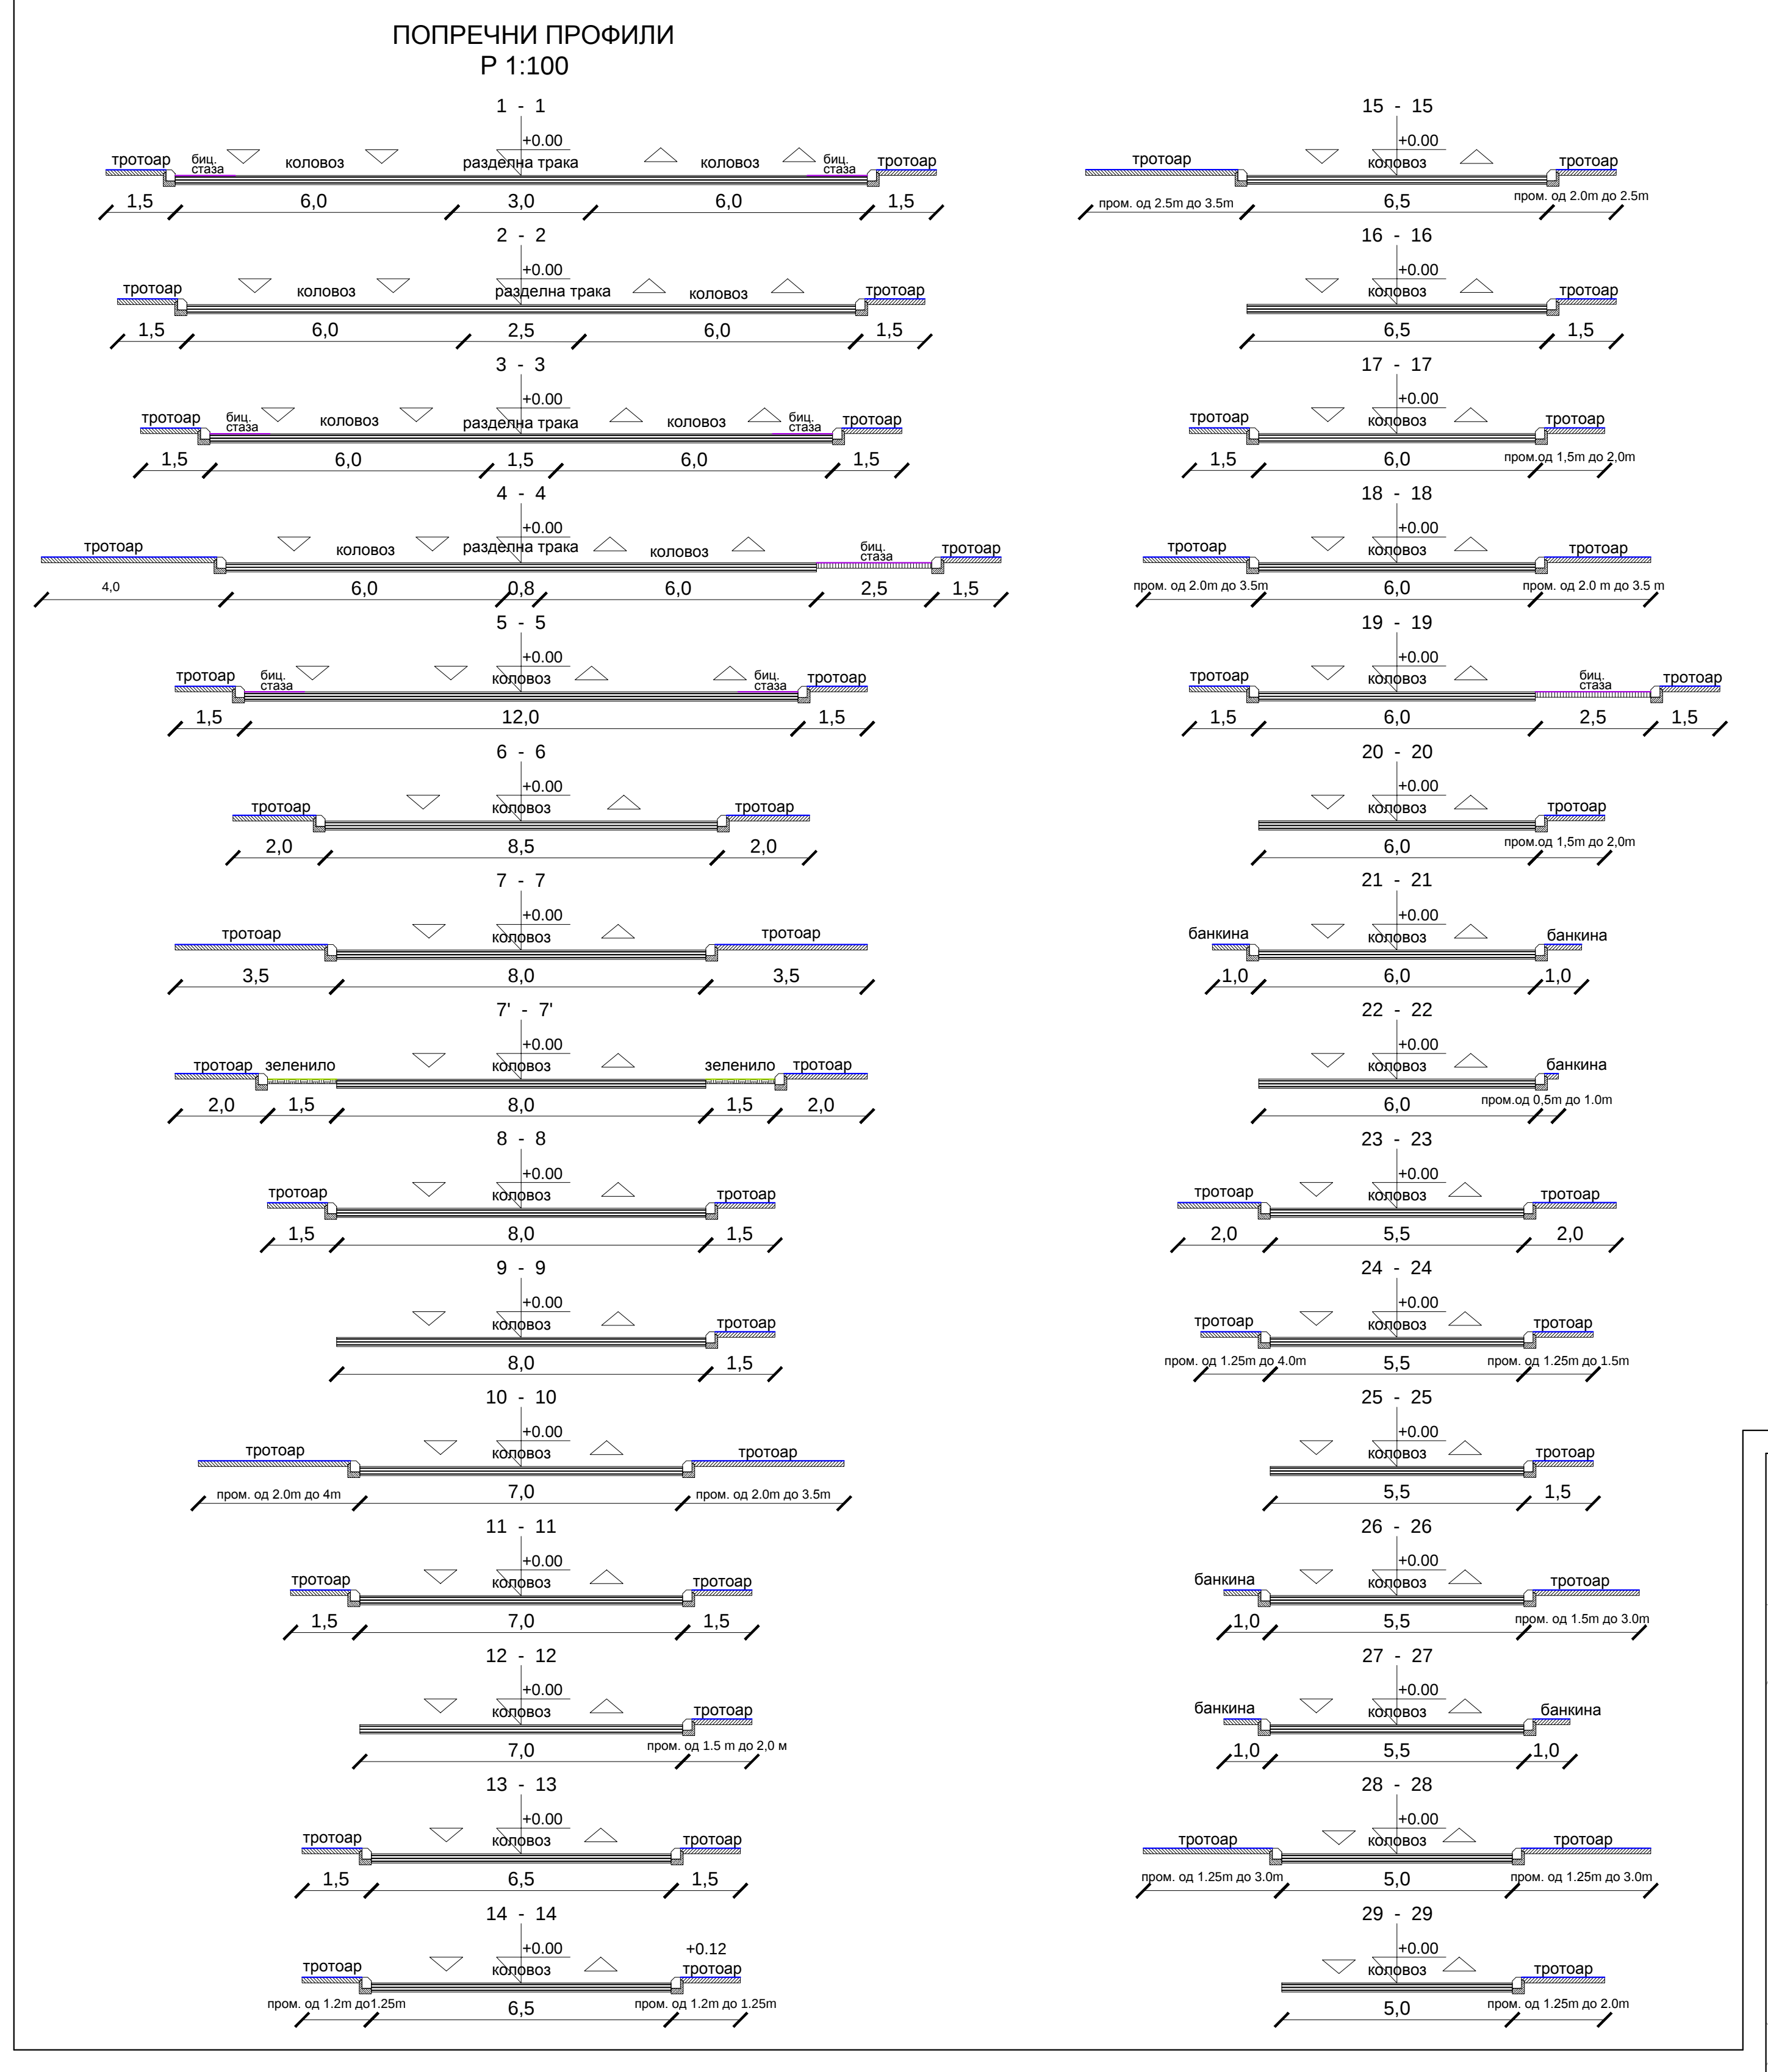

СКУПШТИНА ГРАДА ЛОЗНИЦЕ

Измене и допуне Плана генералне регулације за насељено место Лозница

ШЕМА ЛИСТОВА

ЛЕГЕНДА:

Граница Измене и допуне плана генералне регулације

Граница катастарске општине

Граница грађевинског подручја

Регулациона линија

Грађевинска линија

Оса коловоза

Линија коловоза

Линија тротоара

Линија бициклистичке стазе

Линија зеленила

Регионална пруга Рума - Шабац -Распутница Доња Борина државна граница -Зворник Нови

ВОДНО ЗЕМЉИШТЕ У ГРАЂЕВИНСКОМ ПОДРУЧЈУ

Водно земљиште

Приобални појас - зеленило уз водоток

Водно земљиште-река Дрина

ДАЛЕКОВОДИ СА ЗАШТИТОМ

Постојећи далековод 110kV

Планирани далековод 110kV

Постојећи надземни далековод 35kV

Постојећа TC 110/35 kV

Постојећа TC 35/10 kV

ЛОЗНИЦА

Измене и допуне Плана генералне регулације за насељено место Лозница

БР. ЛИСТА: 5.3.

ПЛАН САОБРАЋАЈА, РЕГУЛАЦИЈЕ И НИВЕЛАЦИЈЕ (деталне карте)

РАЗМЕРА: 1:2.500

РУКОВОДИЛАЦ РАДНОГ ТИМА: Јадранка Караџић, дип.

ДИРЕКТОР: Марина Агатушевић дипл.екоп.

ДАТУМ: 2025. г.

СКУПШТИНА ГРАДА ЛОЗНИЦЕ
Председница Скупштине

НАРУЧИЛАЦ: ГРАД ЛОЗНИЦА

ОБРАЂИВАЧ: "ИНФОПЛАН" Д.О.О. АРАНЂЕЛОВАЦ

12044
ISO 9001:2009
ISO 14001:2004