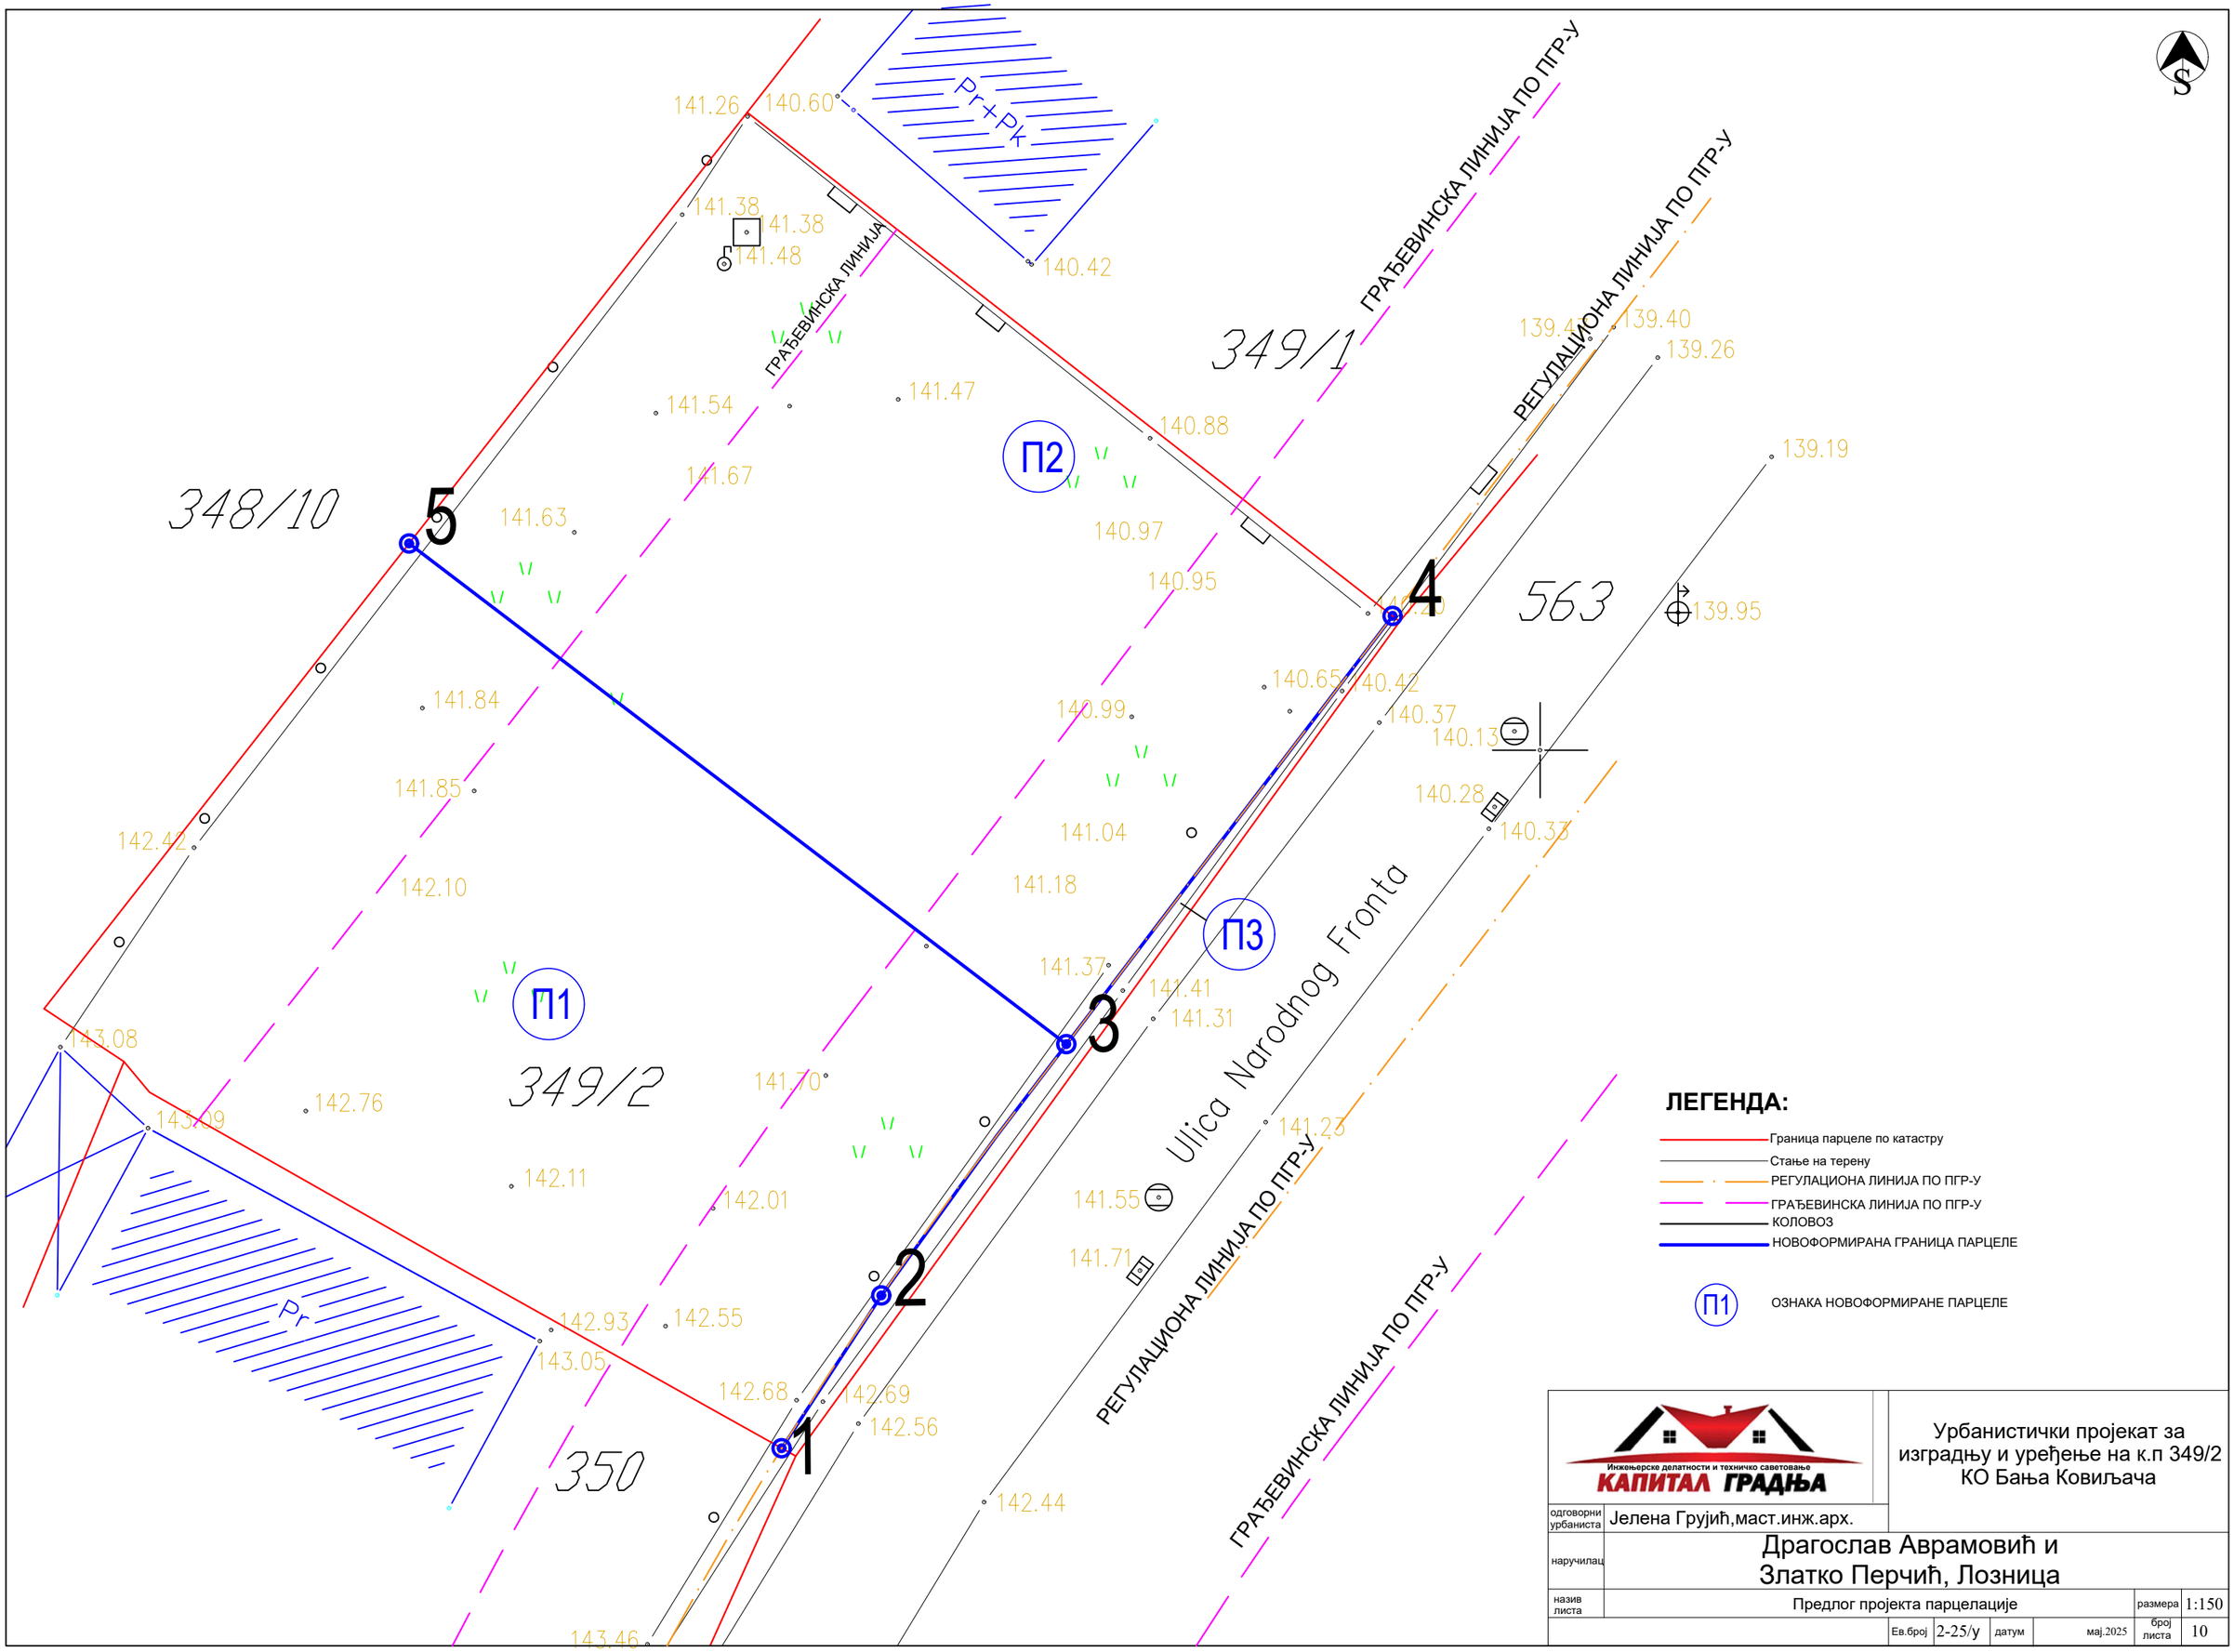

ЛЕГЕНДА:

- Граница парцеле по катастру
- Стање на терену
- РЕГУЛАЦИОНА ЛИНИЈА ПО ПГР-У
- ГРАЂЕВИНСКА ЛИНИЈА ПО ПГР-У
- КОЛОВОЗ
- НОВОФОРМИРАНА ГРАНИЦА ПАРЦЕЛЕ

П1 ОЗНАКА НОВОФОРМИРАНЕ ПАРЦЕЛЕ

Инжењерске делатности и техничко саветовање
КАПИТАЛ ГРАДЊА

Урбанистички пројекат за изградњу и уређење на к.п 349/2 КО Бања Ковиљача

одговорни урбаниста	Јелена Грујић,маст.инж.арх.
наручилац	Драгослав Аврамовић и Златко Перчић, Лозница
назив листа	Предлог пројекта парцелације
размера	1:150
Ев.број	2-25/у
датум	мај.2025
број листа	10